
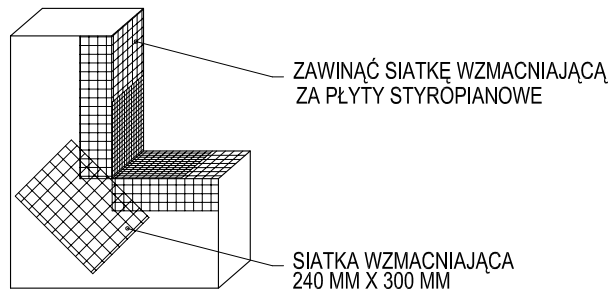


# OTWORY W DOCIEPLANEJ ŚCIANIE

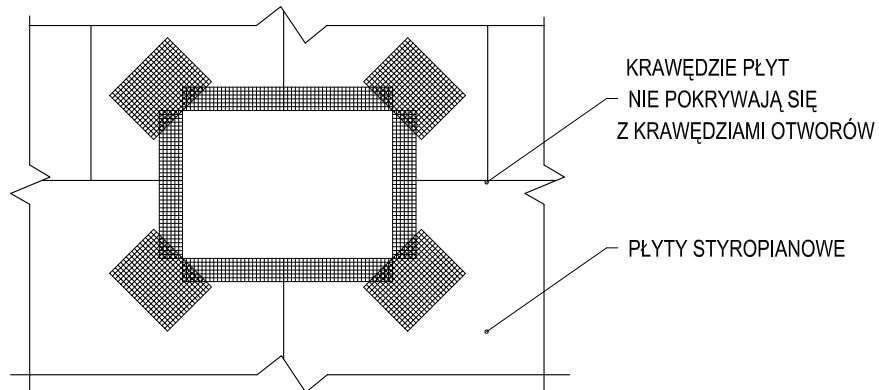

 <p>Sp. z o.o. <b>TECCOM</b></p> <p>TECCOM Sp. z o.o. 80-365 Gdańsk ul. Czarny Dwór 8 tel. (58) 563-00-71 w.150 fax. (58) 348-79-69 teccom@teccom.gda.pl</p>	PRZEDMIOT RYS.: Projekt architektoniczny adaptacji i remontu kapitalnego budynku Politechniki Gdańskiej w Gdańsku OTWORY W DOCIEPLANEJ ŚCIANIE		SKALA: 1:10	
	OBIEKT: BUDYNEK POLITECHNIKI GDAŃSKIEJ ul. Aleja Zwycięstwa 27 Gdańsk		STADIUM: PB-W	
	INWESTOR: POLITECHNIKA GDAŃSKA ul. Narutowicza Gdańsk		BRANŻA: ARCHITEKTURA	
			DATA: 09.2007	
	IMIE I NAZWISKO	UPRAWNIENIA	PODPIS	NR RYSUNKU: <b>A-46</b>
PROJEKTOWAŁ:	mgr inż. arch. Stefan Sterczewski	UAN 8346/39/89		
WSPÓŁPRACA:	Anna Wolniewicz			
SPRAWDZIŁ:	mgr inż. arch. Tadeusz Krauze	GT-III-639-610-77		
KIEROWNIK PRACOWNI:	mgr inż. Bogdan Woźniak	6358/Gd/94		