TABLICA ELEKTRYCZNA TE-11 0,4kV IP40 o wym. (wys. szer. głęb.) 1500x575x208

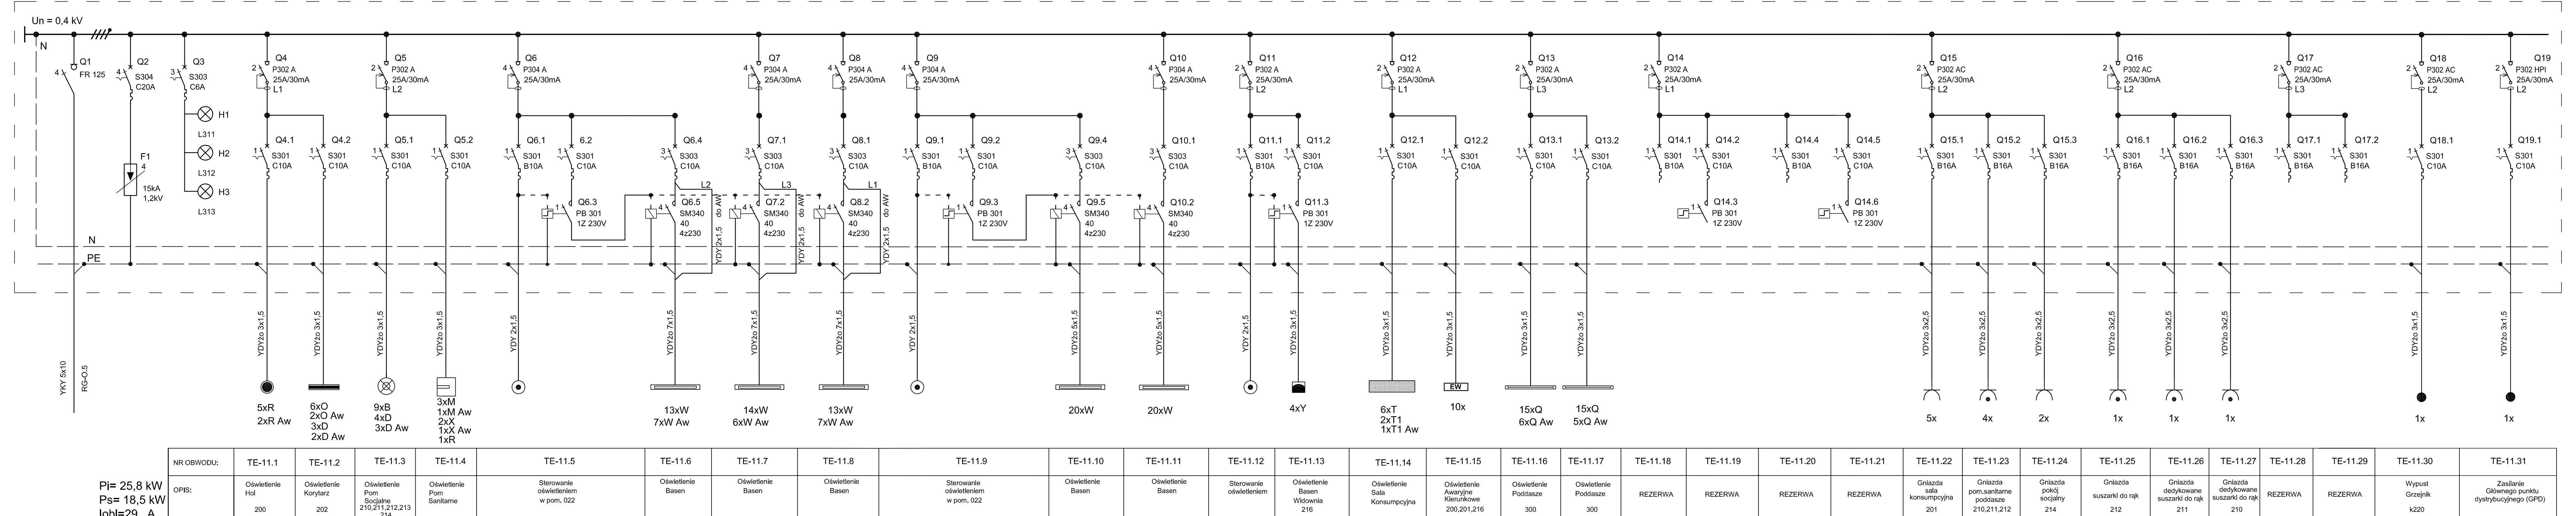

NR OBWODU:	OPIS:	MOC Pi [kW]
TE-11.1	Oświetlenie Hol 200	0,3
TE-11.2	Oświetlenie Korytarz 202	0,6
TE-11.3	Oświetlenie Pom. Socjalne 210,211,212,213 214	0,5
TE-11.4	Oświetlenie Pom. Sanitarne	0,9
TE-11.5	Sterowanie oświetleniem w pom. 022	
TE-11.6	Oświetlenie Basen	1,3
TE-11.7	Oświetlenie Basen	1,3
TE-11.8	Oświetlenie Basen	1,3
TE-11.9	Sterowanie oświetleniem w pom. 022	
TE-11.10	Oświetlenie Basen	1,3
TE-11.11	Oświetlenie Basen	1,3
TE-11.12	Sterowanie oświetleniem	
TE-11.13	Oświetlenie Balkon Widownia 216	0,3
TE-11.14	Oświetlenie Sala Konsumpcyjna	1,8
TE-11.15	Oświetlenie Awaryjne Kierunkowe 200,201,216	0,3
TE-11.16	Oświetlenie Podstacze 300	1,4
TE-11.17	Oświetlenie Podstacze 300	1,4
TE-11.18	REZERWA	
TE-11.19	REZERWA	
TE-11.20	REZERWA	
TE-11.21	REZERWA	
TE-11.22	Gniazda sala konsumpcyjna 201	2,0
TE-11.23	Gniazda pom. socjalne podstacze 210,211,212	1,0
TE-11.24	Gniazda pokój socjalny 214	0,8
TE-11.25	Gniazda suszarki do rąk 212	2,0
TE-11.26	Gniazda dedykowane suszarki do rąk 211	2,0
TE-11.27	Gniazda dedykowane suszarki do rąk 210	2,0
TE-11.28	REZERWA	
TE-11.29	REZERWA	
TE-11.30	Wypust Grzejnik k220	1,0
TE-11.31	Zasilanie Głównego punktu dystrybucyjnego (GPD)	1,0

Pi= 25,8 kW
Ps= 18,5 kW
Iobl=29 A

UKŁAD SIECI TN-S
SYSTEM OCHRONY OD PORAŻEŃ:
SAMOCZYNNE WYŁĄCZENIE NAPIĘCIA

PROJEKT WYKONAWCZY

Tom III/10

INSTALACJE ELEKTRYCZNE

POLITECHNIKA GDAŃSKA

SCHEMAT IDEOWY TABLICY TE-11

E-09

WARSZAWA, PAŹDZIERNIK 2007