


# GRANICE TERENU DLA POTRZEB ZAPLECZA BUDOWY

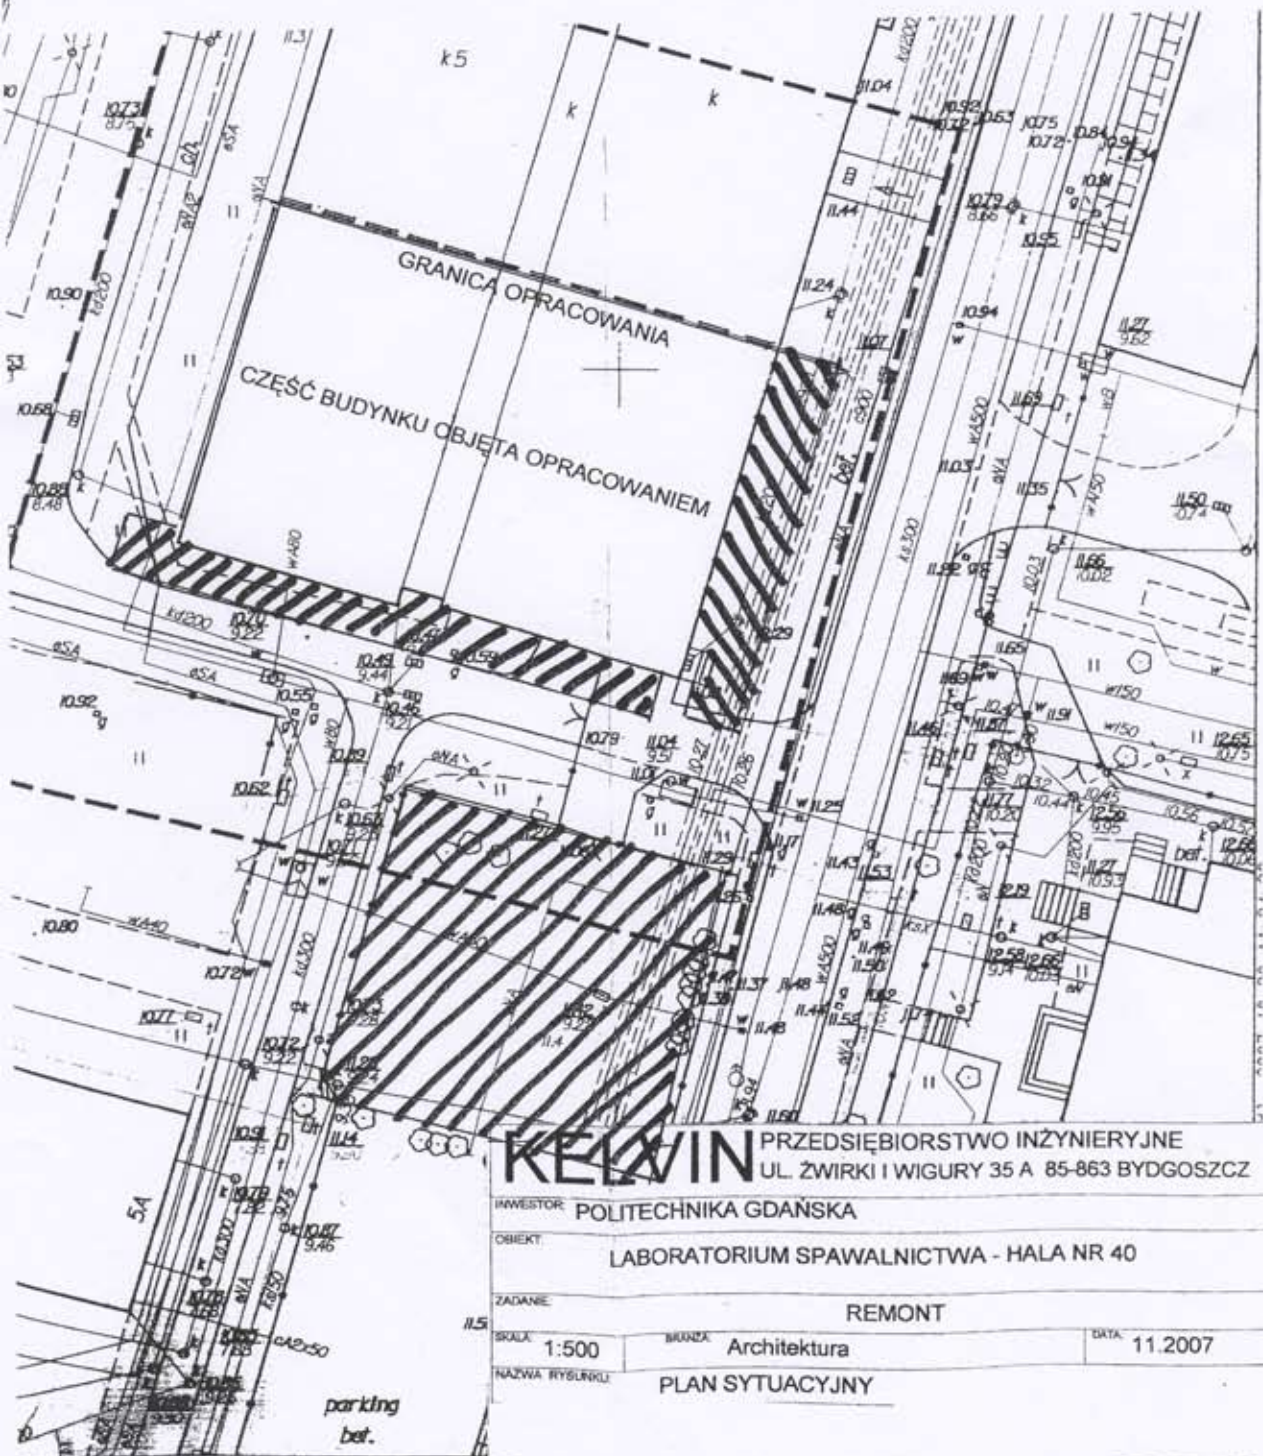

**KELVIN** PRZEDSIĘBIORSTWO INŻYNIERYJNE  
UL. ŻWIRKI I WIGURY 35 A 85-863 BYDGOSZCZ

INWESTOR: POLITECHNIKA GDAŃSKA

OBIEKT: LABORATORIUM SPAWALNICTWA - HALA NR 40

ZADANIE: REMONT

SKALA:

1:500

BIURO:

Architektura

DATA:

11.2007

NAZWA RYSUNKU:

PLAN SYTUACYJNY