








Zmiany w pomieszczeniach laboratorium


parter - stan obecny
strona 1/8
skala 1 : 100

-  likwidacja ścianki
-  postawienie ścianki działowej z drzwiami
-  likwidacja drzwi z zaślepieniem otworu
-  przeniesienie lub powiększenie otworu i wymiana drzwi
-  wymiana stolarki okiennej
-  wykonanie otworu i wstawienie drzwi

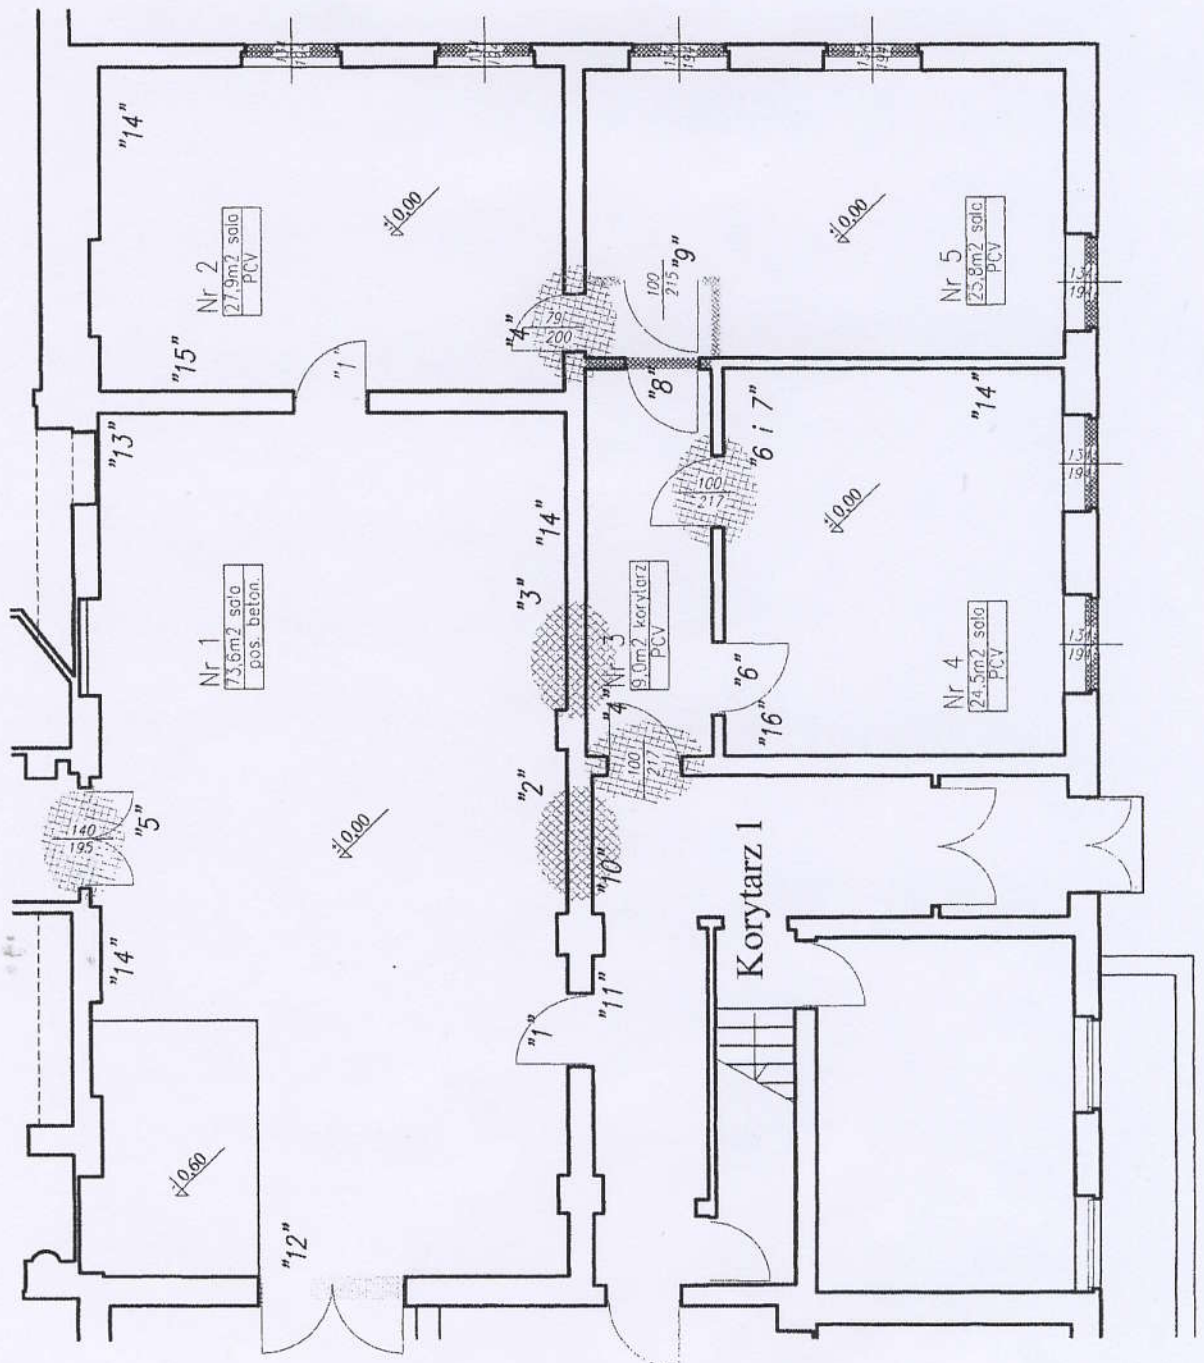


Zmiany w pomieszczeniach laboratorium

parter - koncepcja
strona 2/8
skala 1 : 100

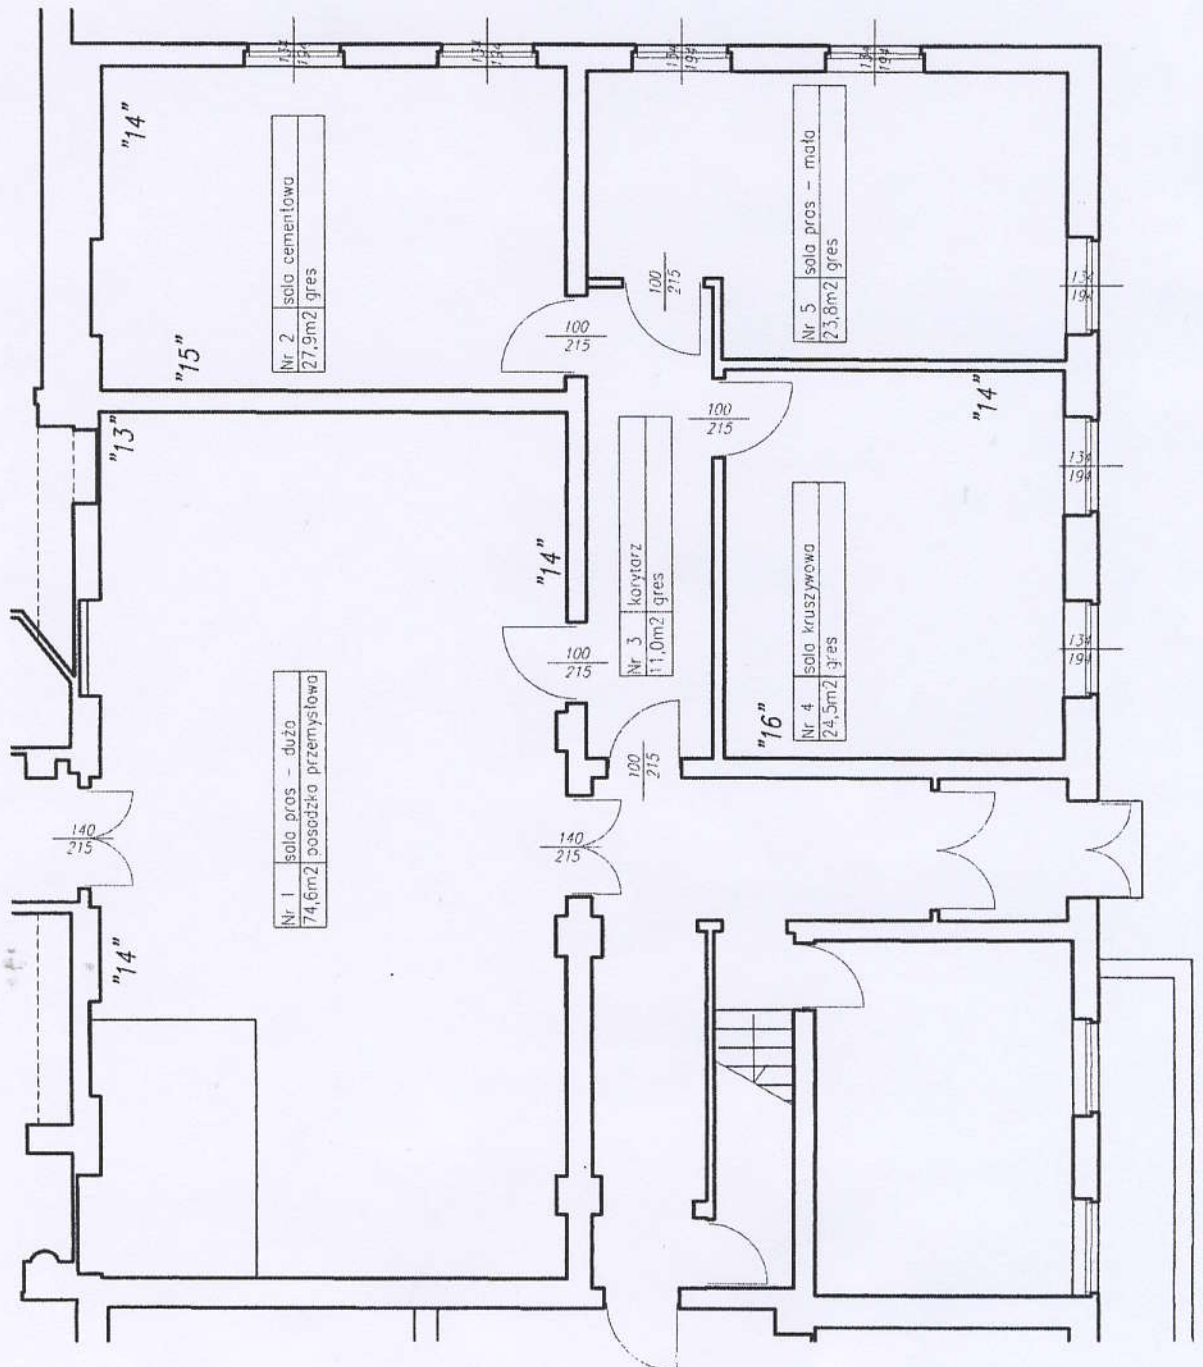

Zmiany w pomieszczeniach laboratorium


parter - koncepcja
strona 4/8
skala 1 : 100

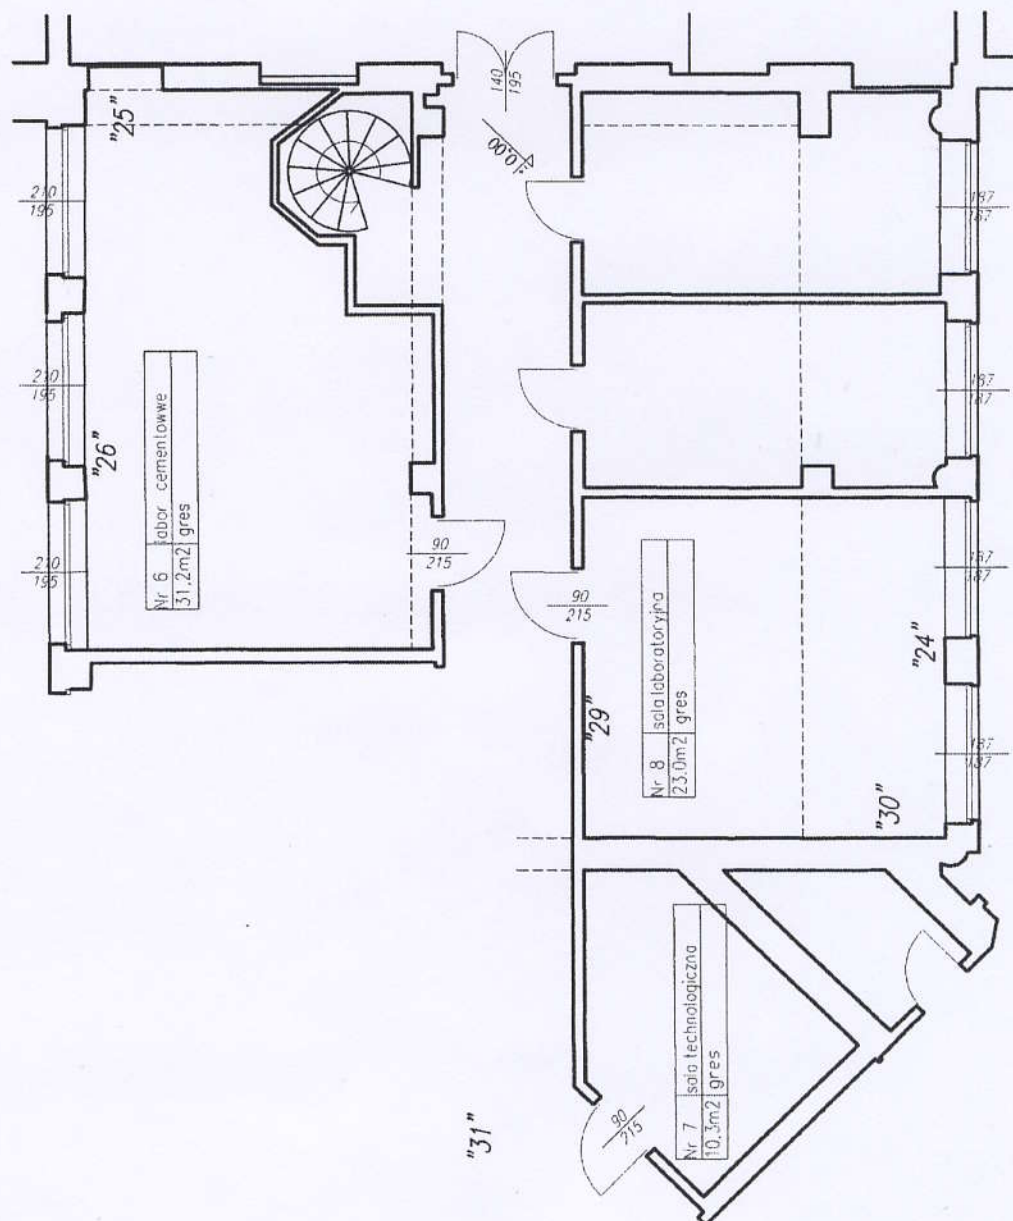

Zmiany w pomieszczeniach laboratorium


- likwidacja drzwi z zaślepieniem otworu
- przeniesienie lub powiększenie otworu i wymiana drzwi
- wymiana stolarki okiennej

piwnice - stan obecny
strona 5/8
skala 1 : 100

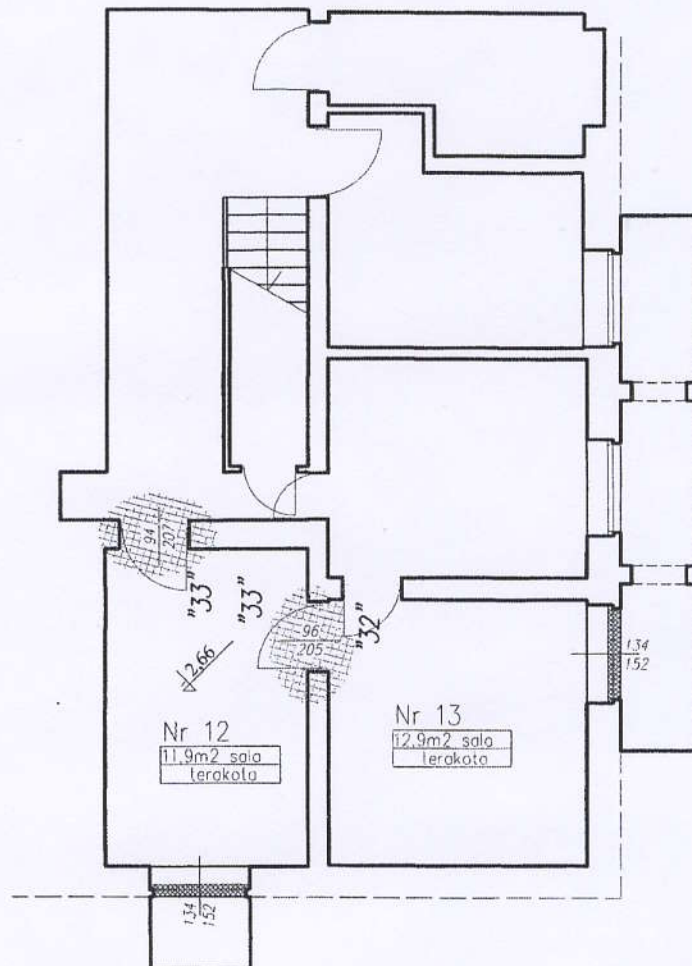


Zmiany w pomieszczeniach laboratorium

piwnice - koncepcja
strona 6/8
skala 1 : 100

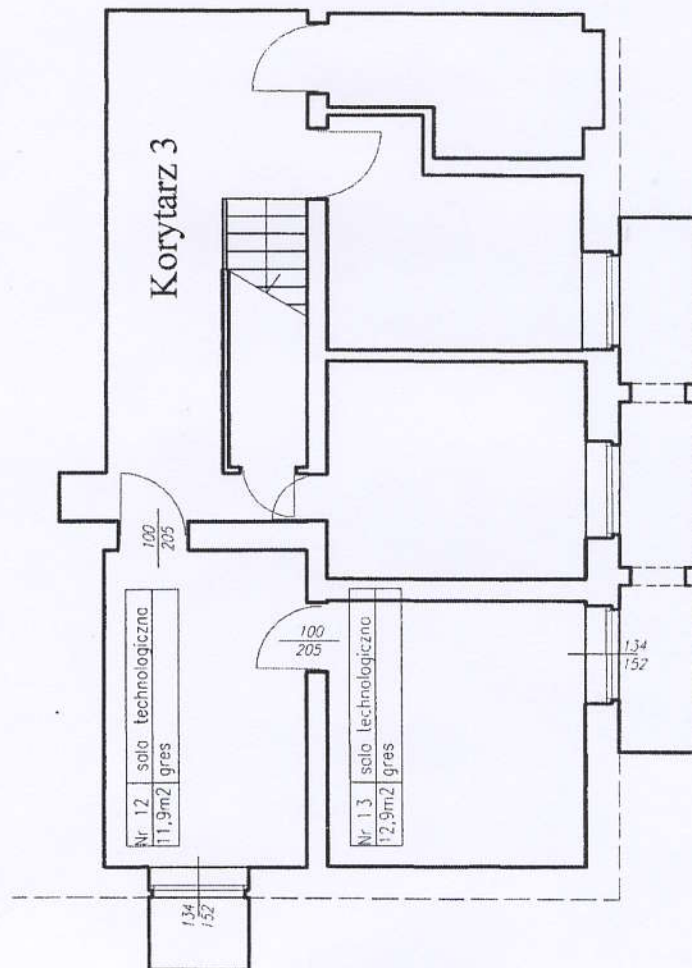


Zmiany w pomieszczeniach laboratorium

piwnice - stan obecny
strona 7/8
skala 1 : 100

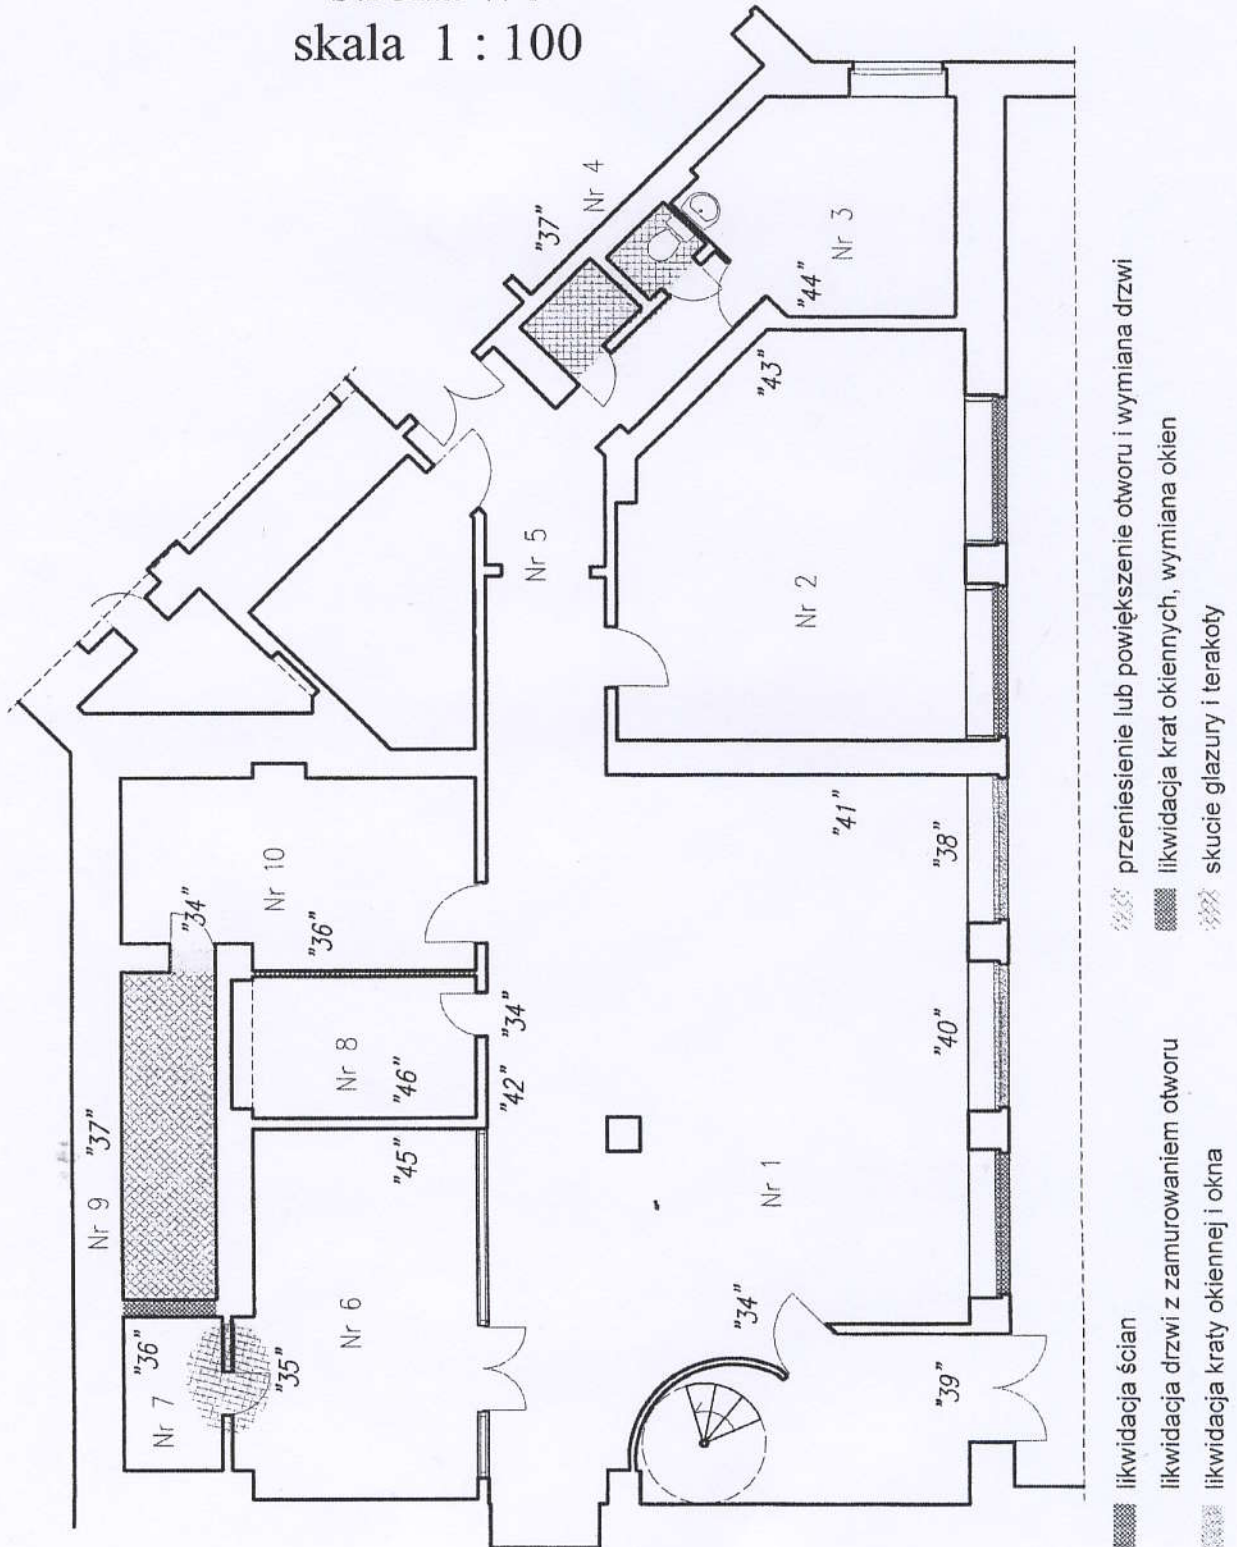

Zmiany w pomieszczeniach laboratorium


piwnice - koncepcja
strona 8/8
skala 1 : 100

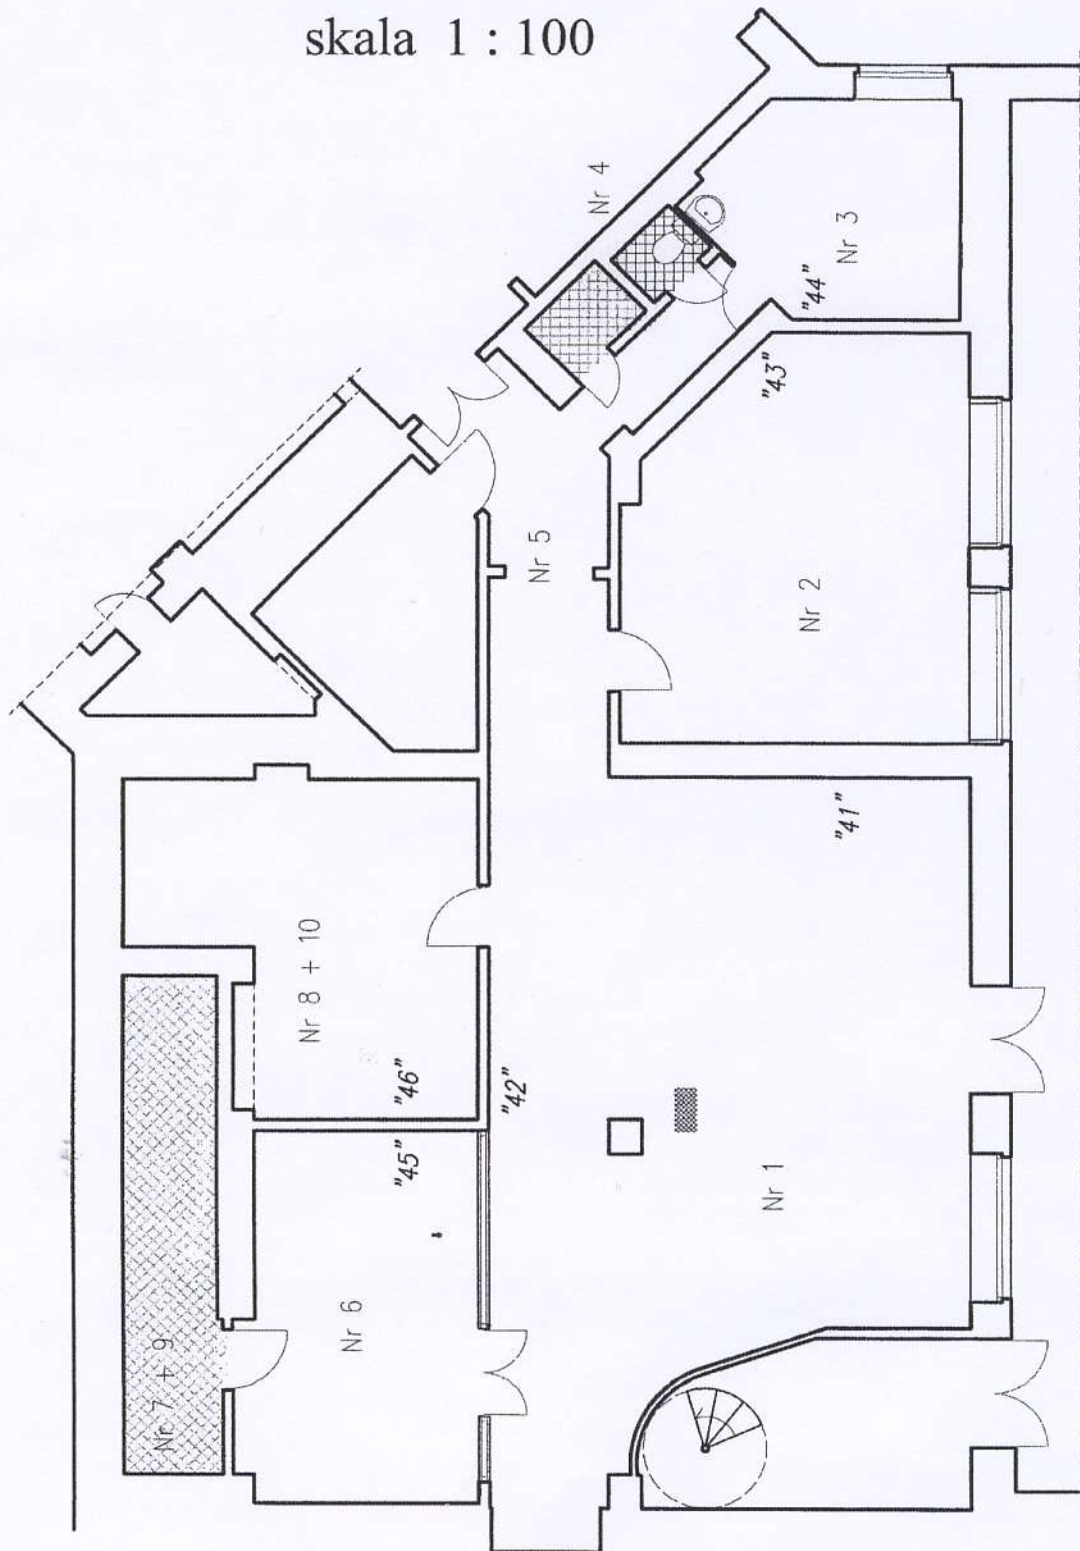

- sala technologiczna duża - instalacje (elektr., wod.-kan.), wygładzenie ścian i sufitu, posadzka - gres, glazura do wys. 1,8m, malowanie ścian i sufitu
- sala technologiczna mała - instalacje (elektr., kan.), wygładzenie ścian i sufitu, posadzka z terakoty, lamperie, malowanie ścian i sufitu
- ▨ pomieszczenie wilgotne - instalacje (elektr., wod.-kan., zraszająca, utrzymująca temperaturę i wilgotność), wygładzenie sufitu, posadzka z terakoty, ściany w glazurze, malowanie
- ▤ łazienka - instalacje (elektryczna, wod.-kan.), wygładzenie sufitu, posadzka z terakoty, ściany w glazurze, malowanie sufitu, armatura
- ▥ ubikacja - instalacje (elektryczna, wod.-kan.), wygładzenie sufitu, posadzka z terakoty, ściany w glazurze, malowanie sufitu, armatura

Zmiany w pomieszczeniach laboratorium

piwnice - stan obecny
strona 1/2
skala 1 : 100

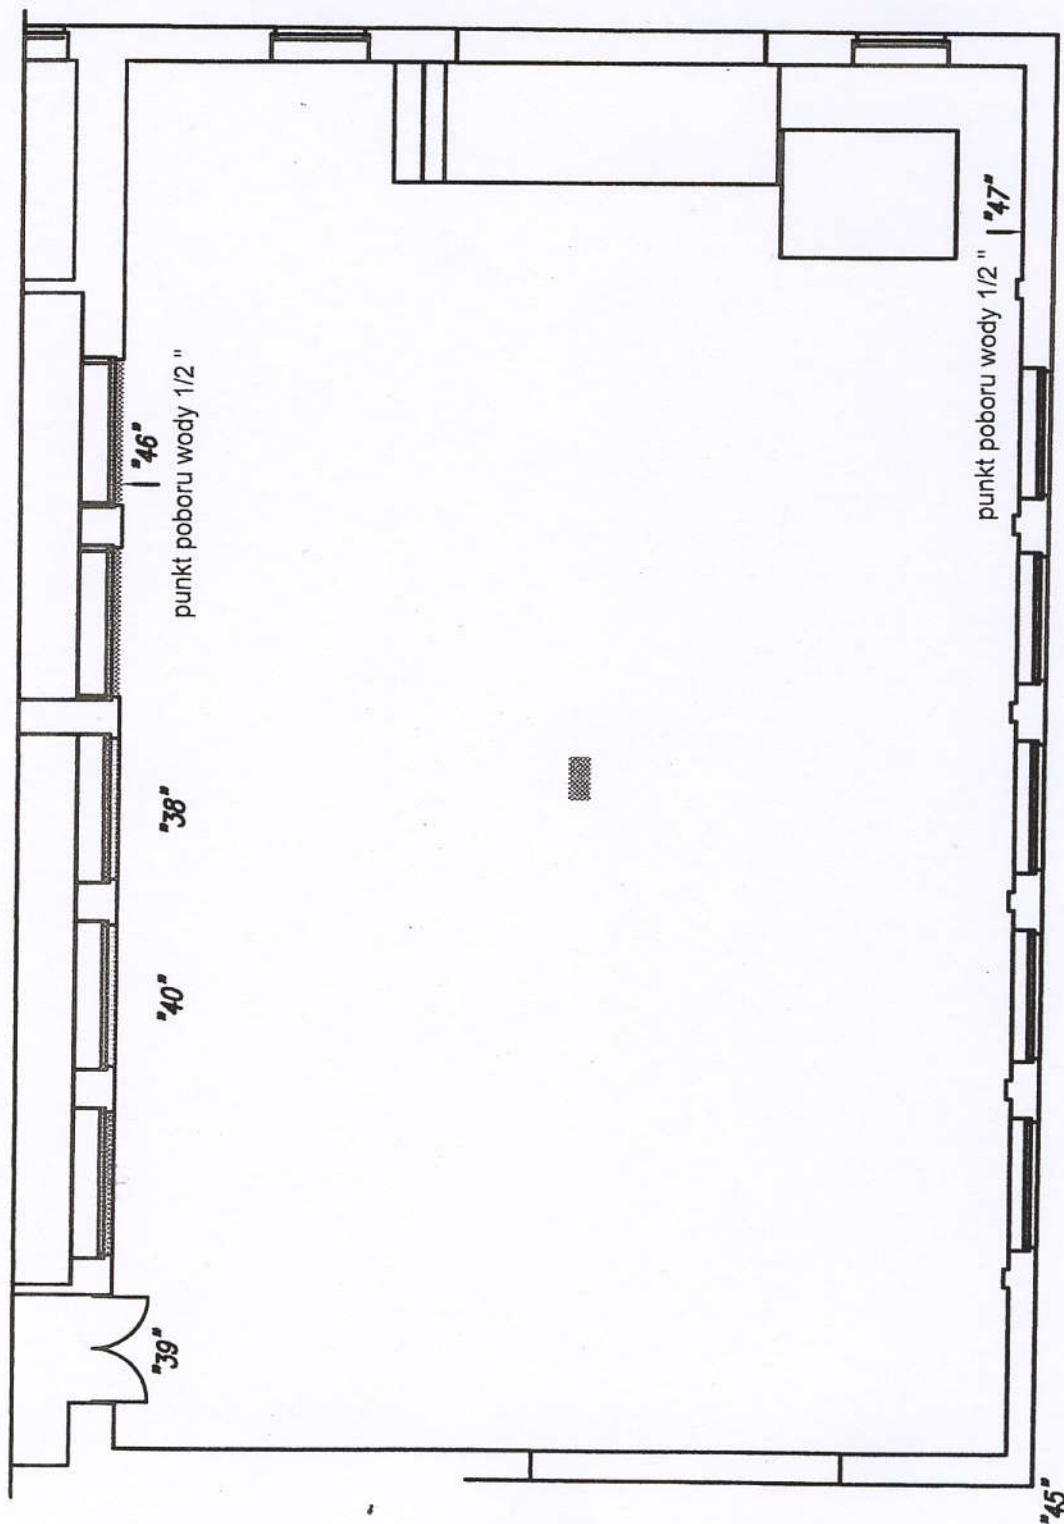


- laboratorium konstrukcji betonowych - lamperie, malowanie ścian
- likwidacja krat okiennych, wymiana okien
- likwidacja kraty okiennej i okna

Zmiany w
pomieszczeniach
laboratorium

piwnice - stan koncepcja

strona 2/2

skala 1 : 100

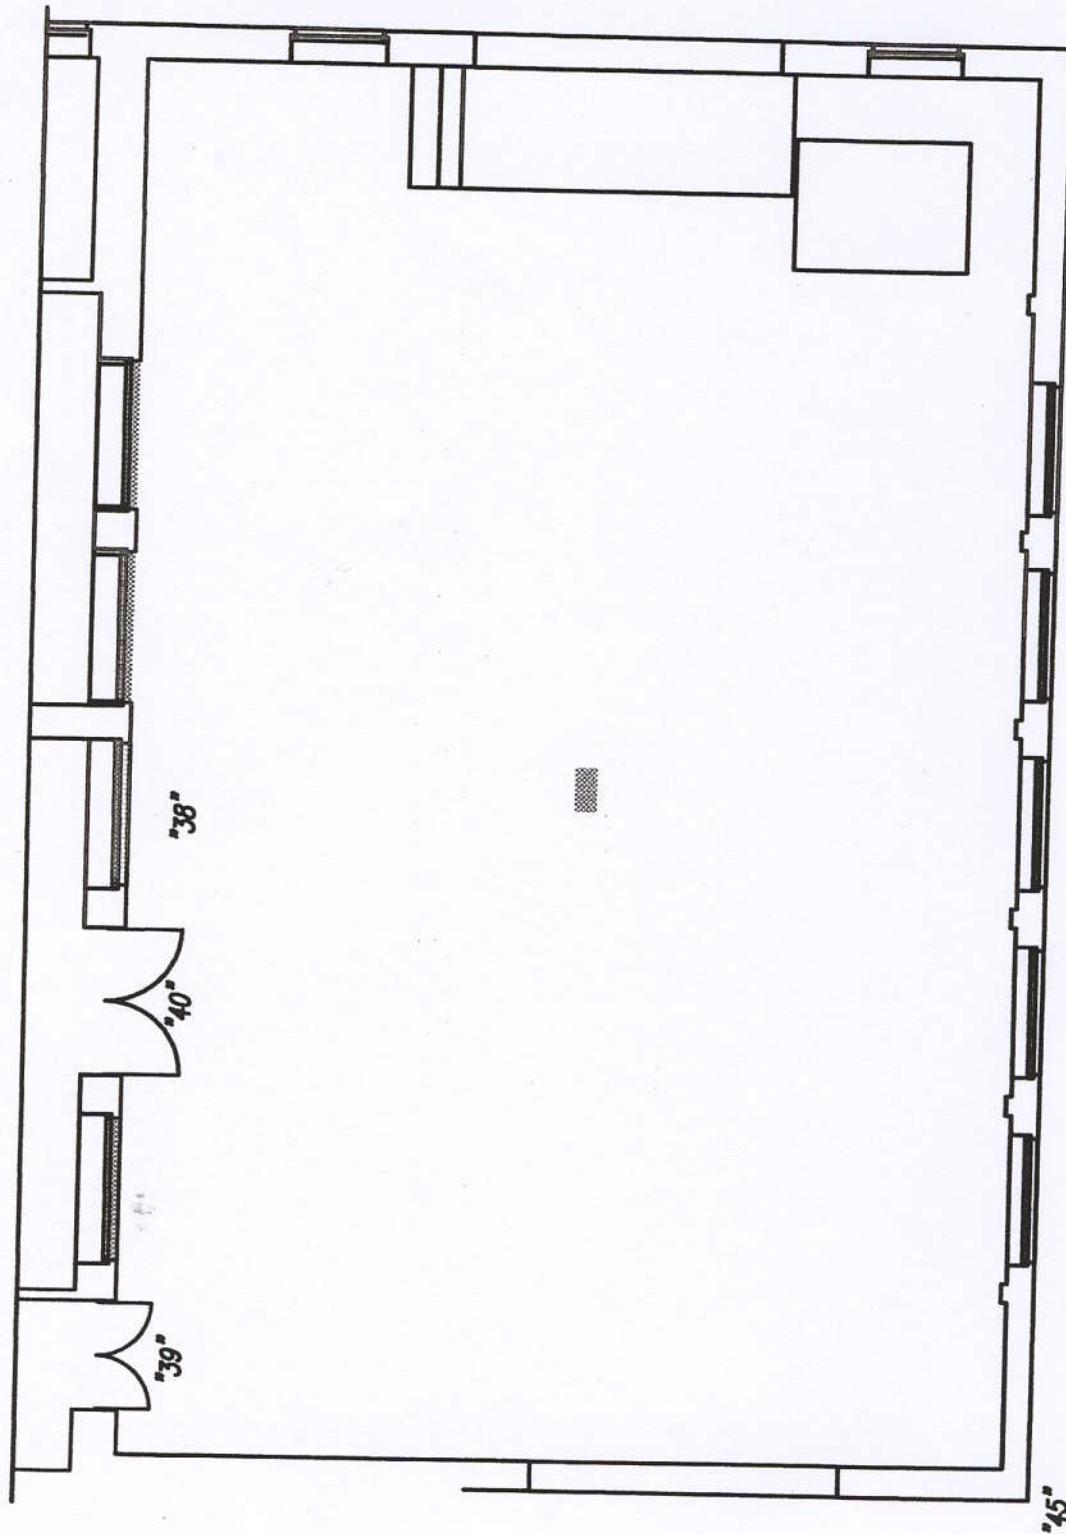

- laboratorium konstrukcji betonowych - lamperie, malowanie ścian
- likwidacja krat okiennych, wymiana okien
- likwidacja kraty okiennej i okna