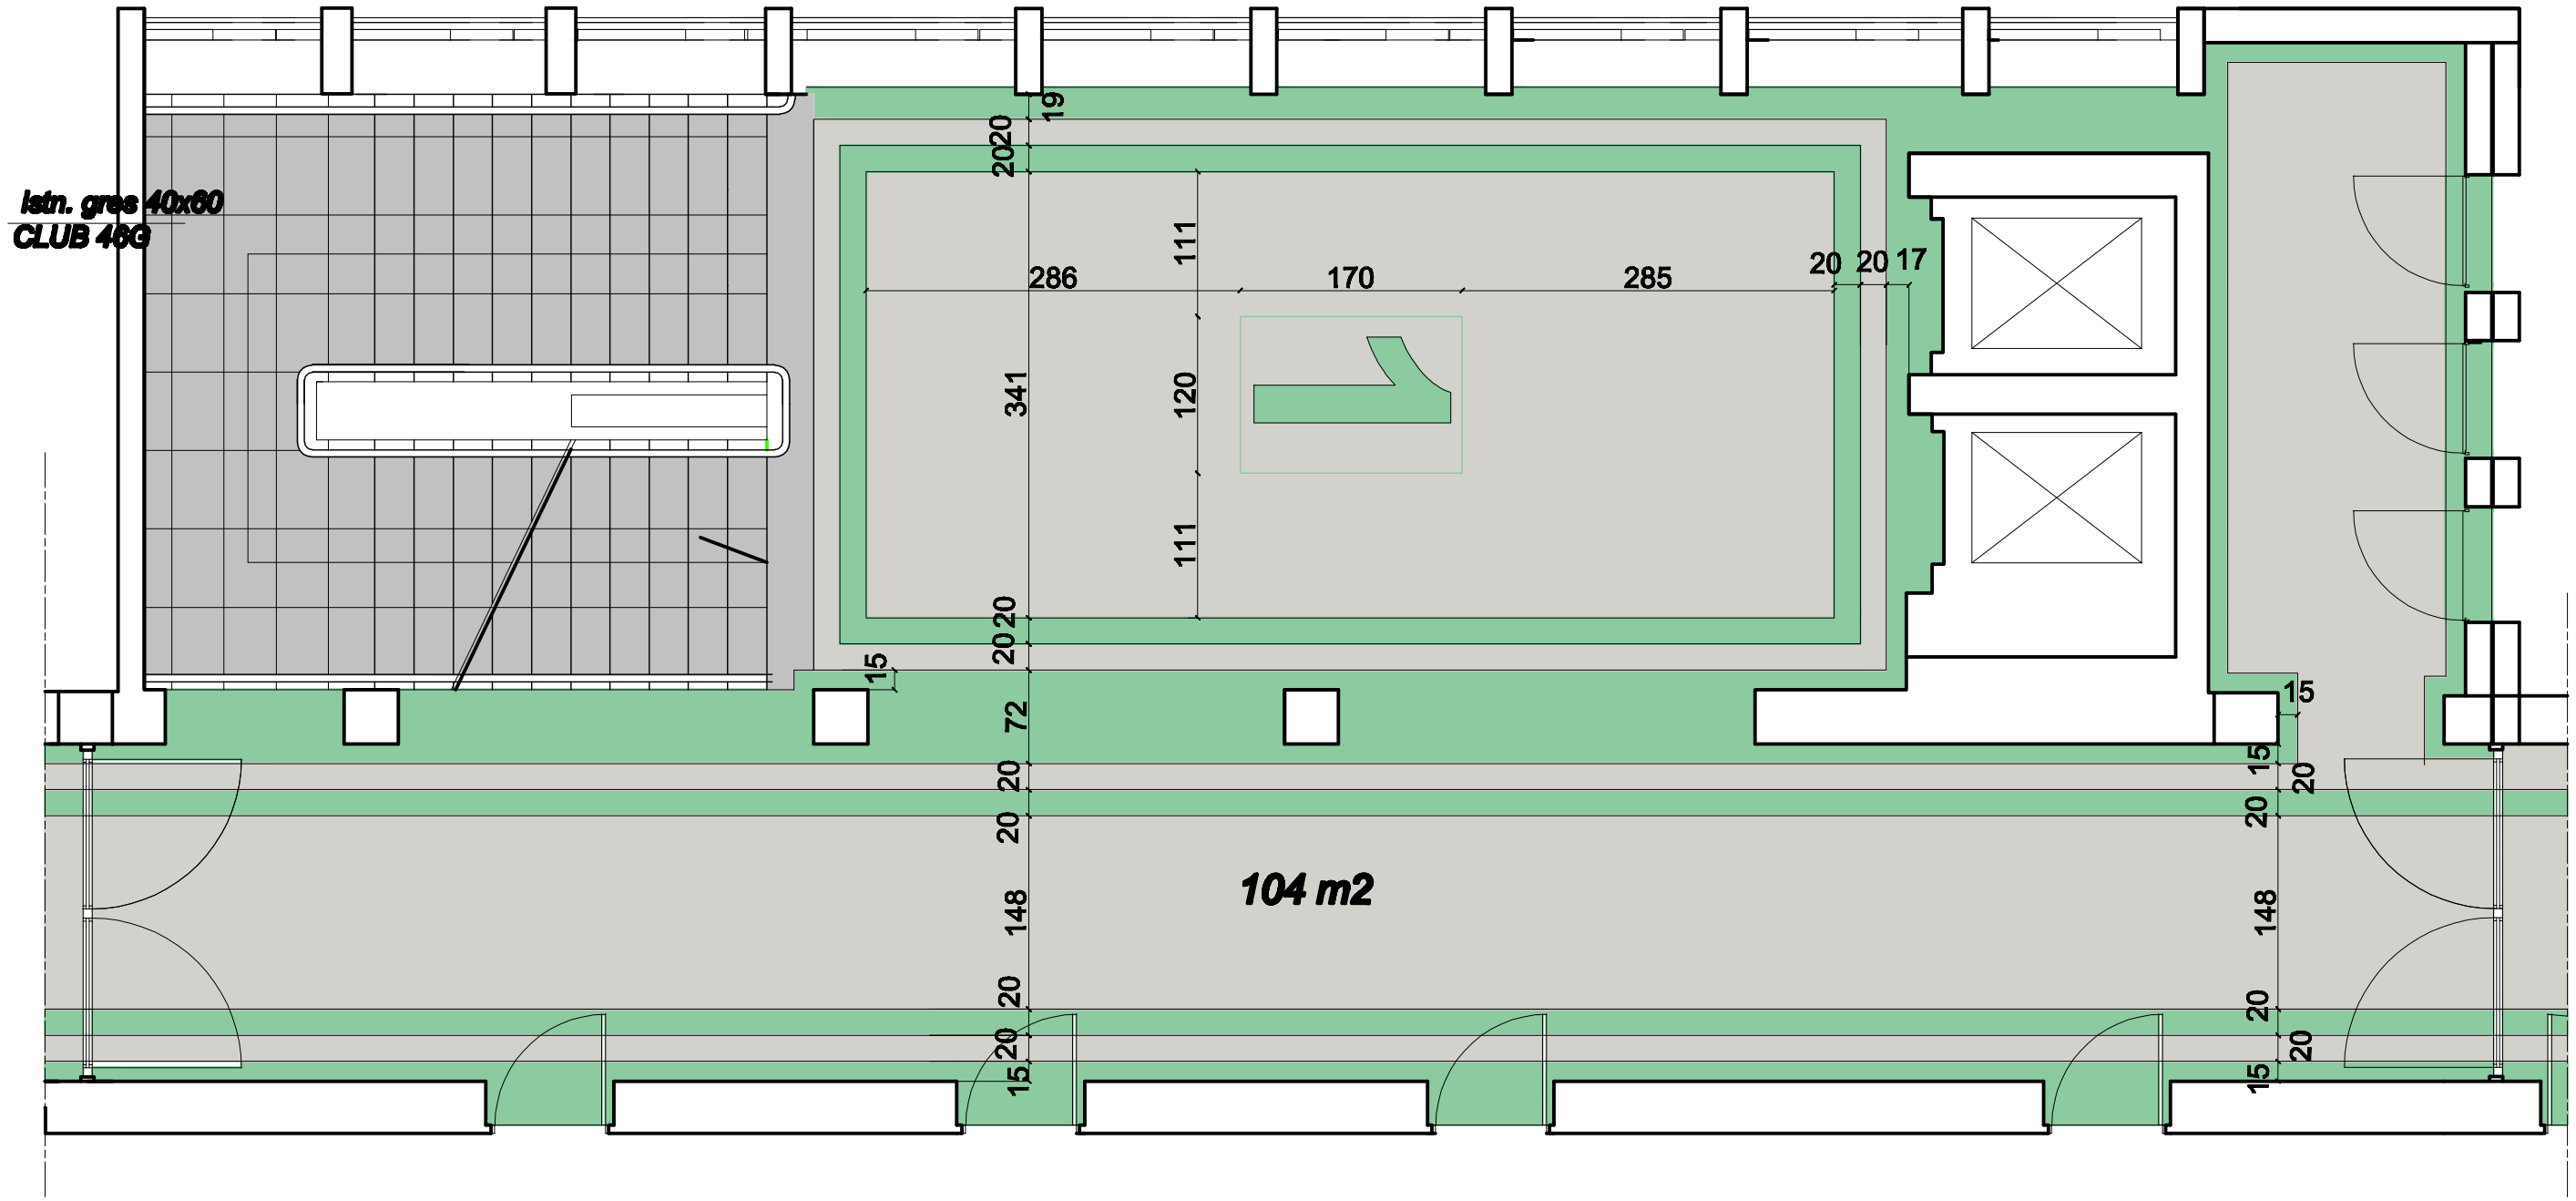

LEGENDA:

KOLORYSTYKA WYKŁADZINY HOMOGENICZNEJ PCV
np.POLYFLOOR 2000

wszystkie piętra - kolor podstawowy 8230 - jasnopopielaty, zbliżony do koloru gresów na klatkach schodowych

1 p. wstawki i cyfra "1" 8750 - zielony

NR PIĘTRA - CYFRY CZCIONKA ARIAL BOLD WYS. 150CM
ramka 120 x170 , wykonana ze sznura w tym samym kolorze co cyfra

uwaga!
WSZYSTKIE WYMIARY SPRAWDZIĆ NA BUDOWIE
WSZELKIE ZMIANY KOLORYSTYKI UZGODNIC Z PROJEKTANTAMI

INWESTOR	POLITECHNIKA GDAŃSKA ul. Narutowicza 11/12, 80-952 Gdańsk	
BRANŻA ARCHITEKTURA WNĘTRZ	OPRACOWANIE PROJEKT REMONTU KORYTARZY W STARYM BUDYNKU WETI PG	DATA CZERWIEC 2008
AUTORZY	dr inż. arch. Mariusz Grych upr. PO-0696 mgr inż. arch. Joanna Wasiluk	PODPIS PODPIS
TYTUŁ RYSUNKU I p. - UKŁAD I KOLORYSTYKA PODŁOGI Z PCV W HOLU PRZED WINDAMI I NA KORYTARZU	SKALA 1:50	NR RYS. A / 2