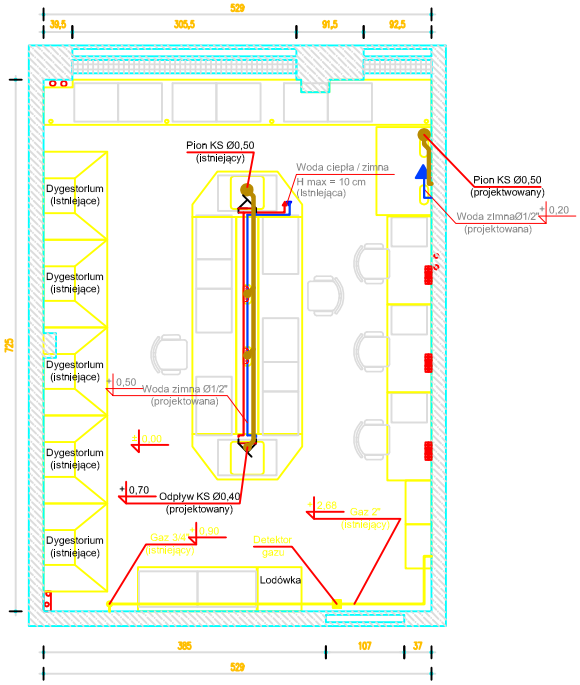

Laboratorium 6
Skala 1:50

Oznaczenia:
- woda zimna
- woda ciepła
- kanalizacja
- gaz
- detektor gazu
- Odpływ kanalizacyjny - projektowany Ø40
- Odpływ kanalizacyjny - istniejący Ø50

Projekt instalacji wewnętrznych		imię i nazwisko	nr uprawnień	podpis
	projektowała	mgr inż. T. Świetlikowska	742/77; 5862/04/04	
	opracował	Andrzej Kabała		
Rzut Laboratorium 6				
	sprawdził	mgr inż. G. Kleszczurno	5118/04/02	
skala: 1:50	data: Sierpień 2008r.		nr rysunku:	3