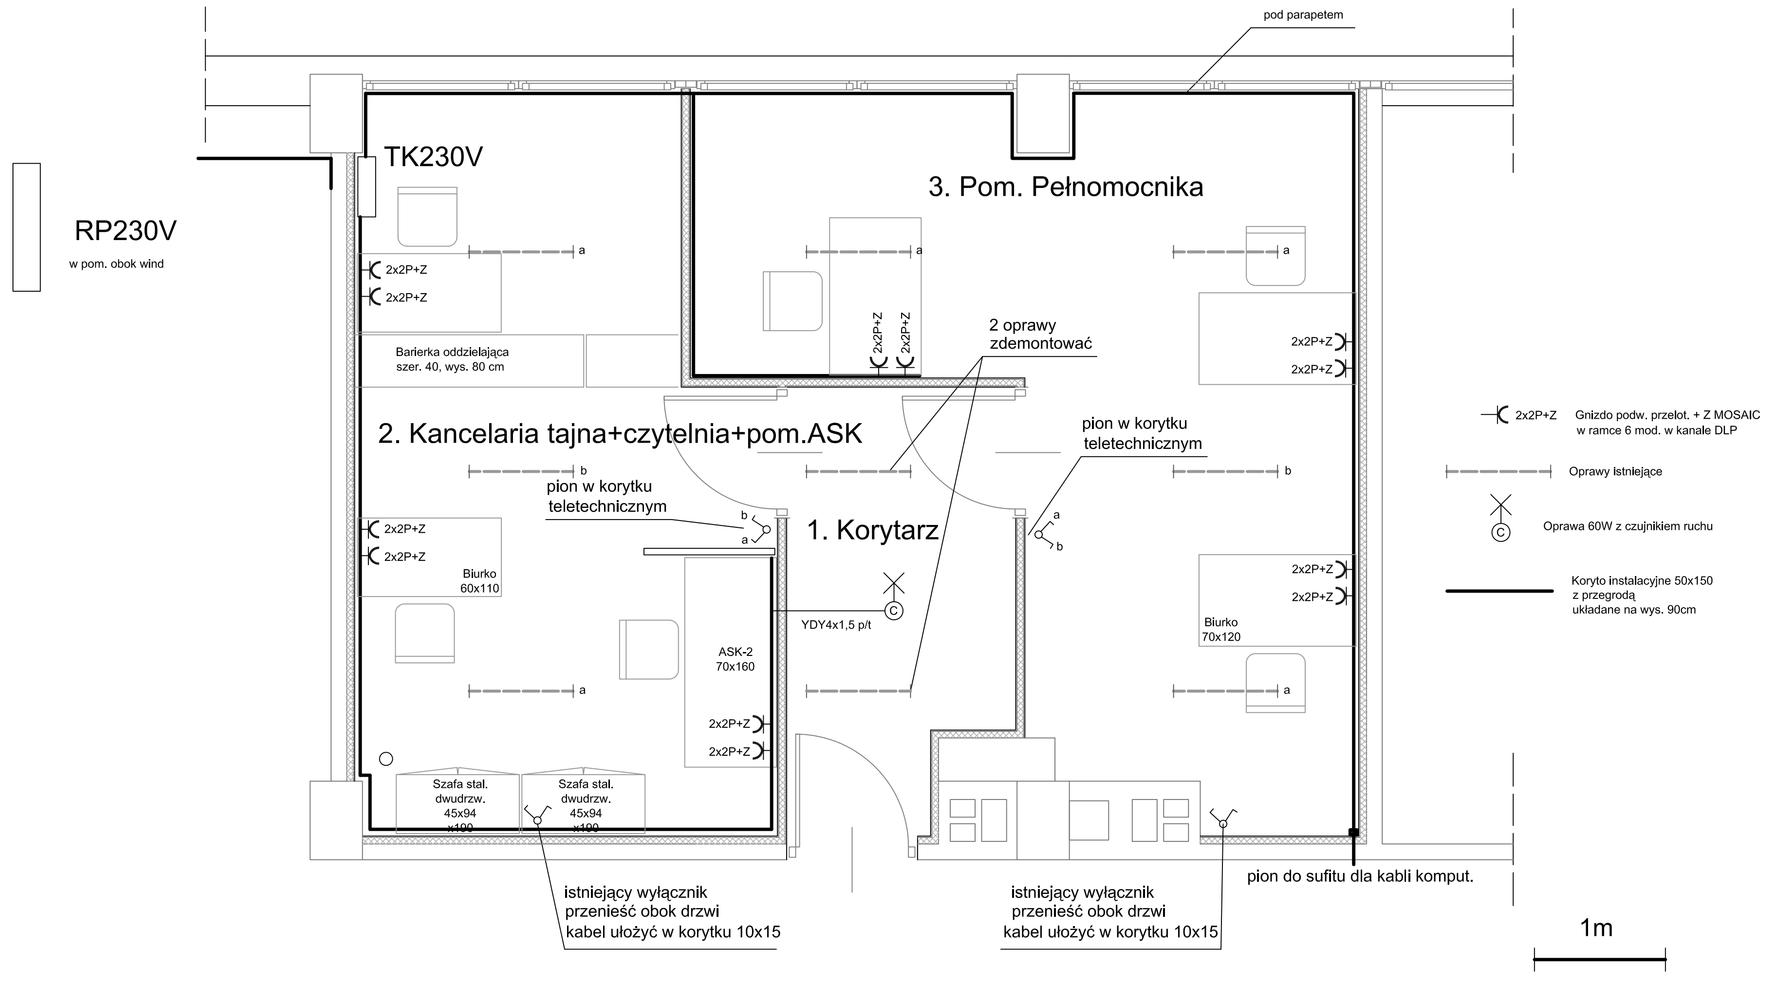

INWESTYCJA / ADRES	KANCELARIA TAJNA - GMACH "B" Gdańsk, Politechnika Gdańska		LIPIEC 2008
ETAP PROJEKTU	PROJEKT BUDOWLANO-WYKONAWCZY	NAZWA RYSUNKU / SKALA	NR RYS.
BRANŻA	elektryczna	Inst. zas. 230V RZUT 1:50	1
B. P. i Z. S. I. SYSTEM ICRO SOPOT	ZESPÓŁ PROJEKTOWY		
	projektant	inż. Jan Łubiński upr. bud. nr 5548/Gd/93	
	sprawdz.		
	zatw.	mgr inż. Georgis Bogdanis Koncesja MSWiA L-0428/00	

Rozdzielnica naścienna
2x12 zamykana

6 wył.bezp. S 301 C10
2 wył.bezp. S 301 D10
1 rozł.izol. FR302 32A
1 wył.bezp. S 301 B6
1 wył.bezp. S 301 D6

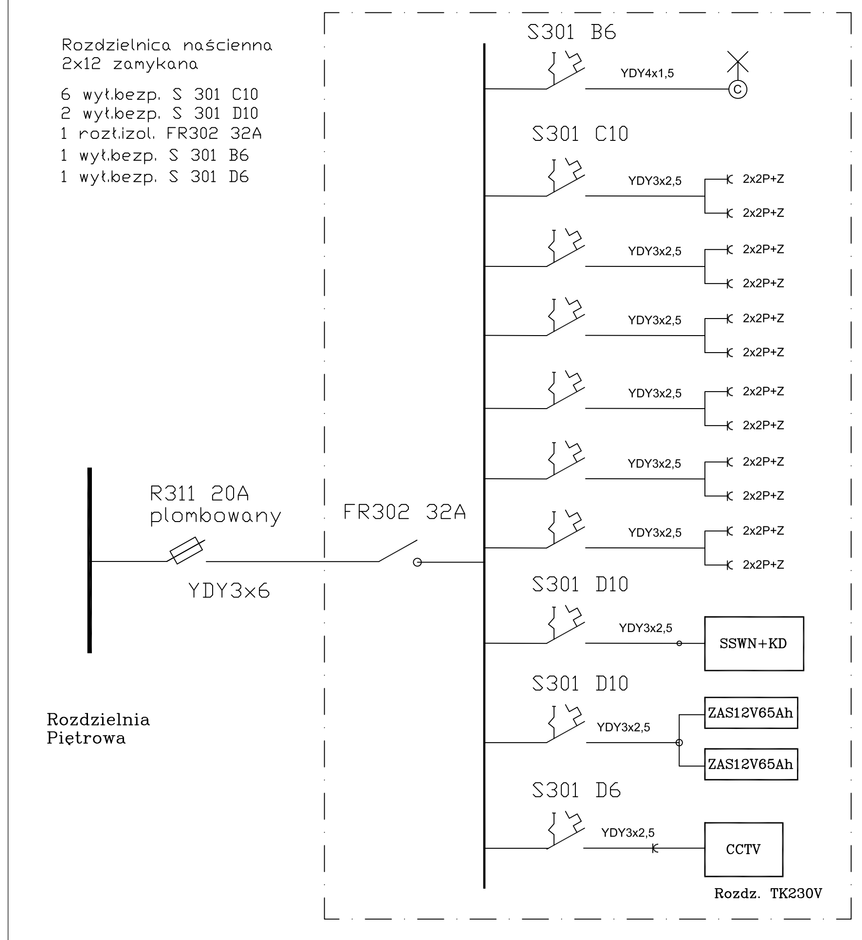

INWESTYCJA / ADRES	KANCELARIA TAJNA - GMACH "B" Gdańsk, Politechnika Gdańska		
ETAP PROJEKTU	PROJEKT BUDOWLANO-WYKONAWCZY	NAZWA RYSUNKU / SKALA	NR RYS.
BRANŻA	elektryczna	Inst. zas. 230V Schemat blokowy	2
B. P. i Z. S. I. SYSTEM ICRO SOPOT	ZESPÓŁ PROJEKTOWY		LIPIEC 2008
	projektant	inż. Jan Łubiński upr. bud. nr 5548/Gd/93	
	sprawdz.		
	zatw.	mgr inż. Georgis Bogdanis Koncesja MSWiA L-0428/00	