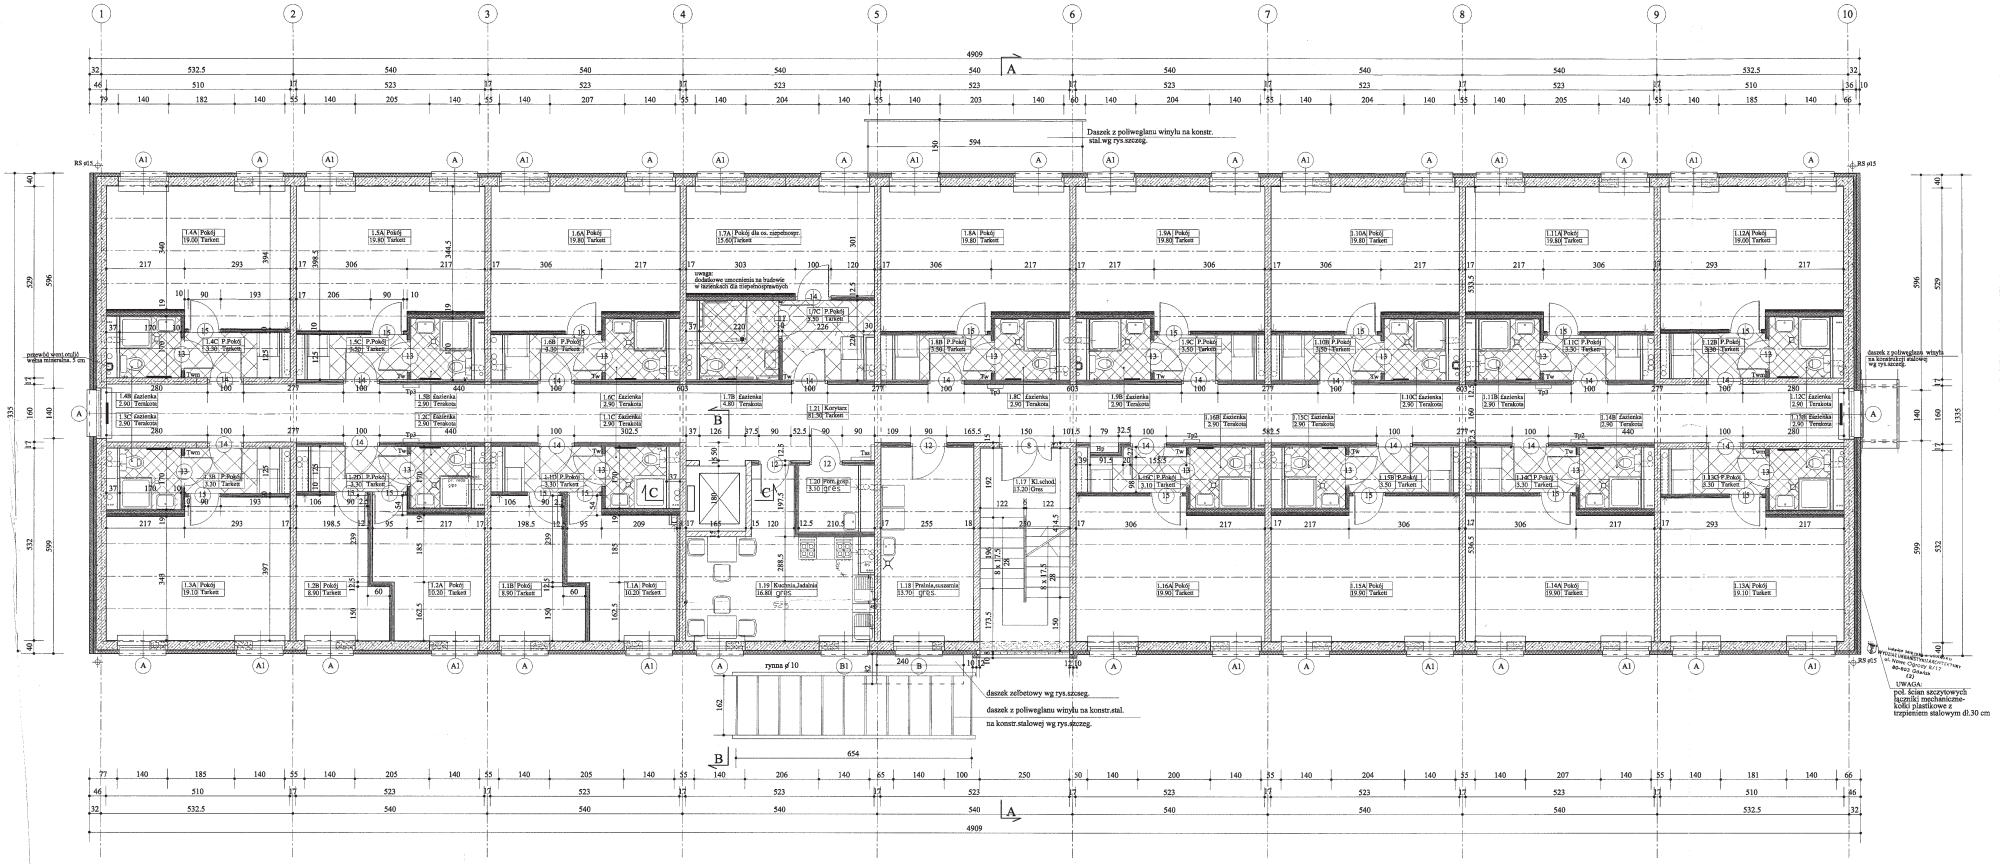

Tp3 - 31,5x44,0 gł. 10,0cm
Tp2 - 31,5x44,00 cm
Twn - wnęka węgla
33,0x31,5 gł.90 cm
Tw - 31,5x31,5 cm
krawędź górna wnęki 200cm nad posadzką

OBIEKT	MODERNIZACJA Z NADBUDOWĄ DOMU STUDENCKIEGO NR.11
ADRES	GDAŃSK , UL.CHODKIEWICZA 15
INWESTOR	POLITECHNIKA GDAŃSKA
PROJEKT	WYKONAWCZY - BUDOWLANY
BRANŻA	ARCHITEKTURA
RYSUNEK	RZUT PIERWSZEGO PIĘTRA 1:50
PROJEKTANT	ARCH. mgr inż.arch.Ewa Filar
	ARCH. mgr inż.arch. M.Mogulska
SPRAWDZIŁ	ARCH. mgr inż.arch.N.Sienkiewicz