


RZUT PIĘTRA I 1:100
DZIEKANATY

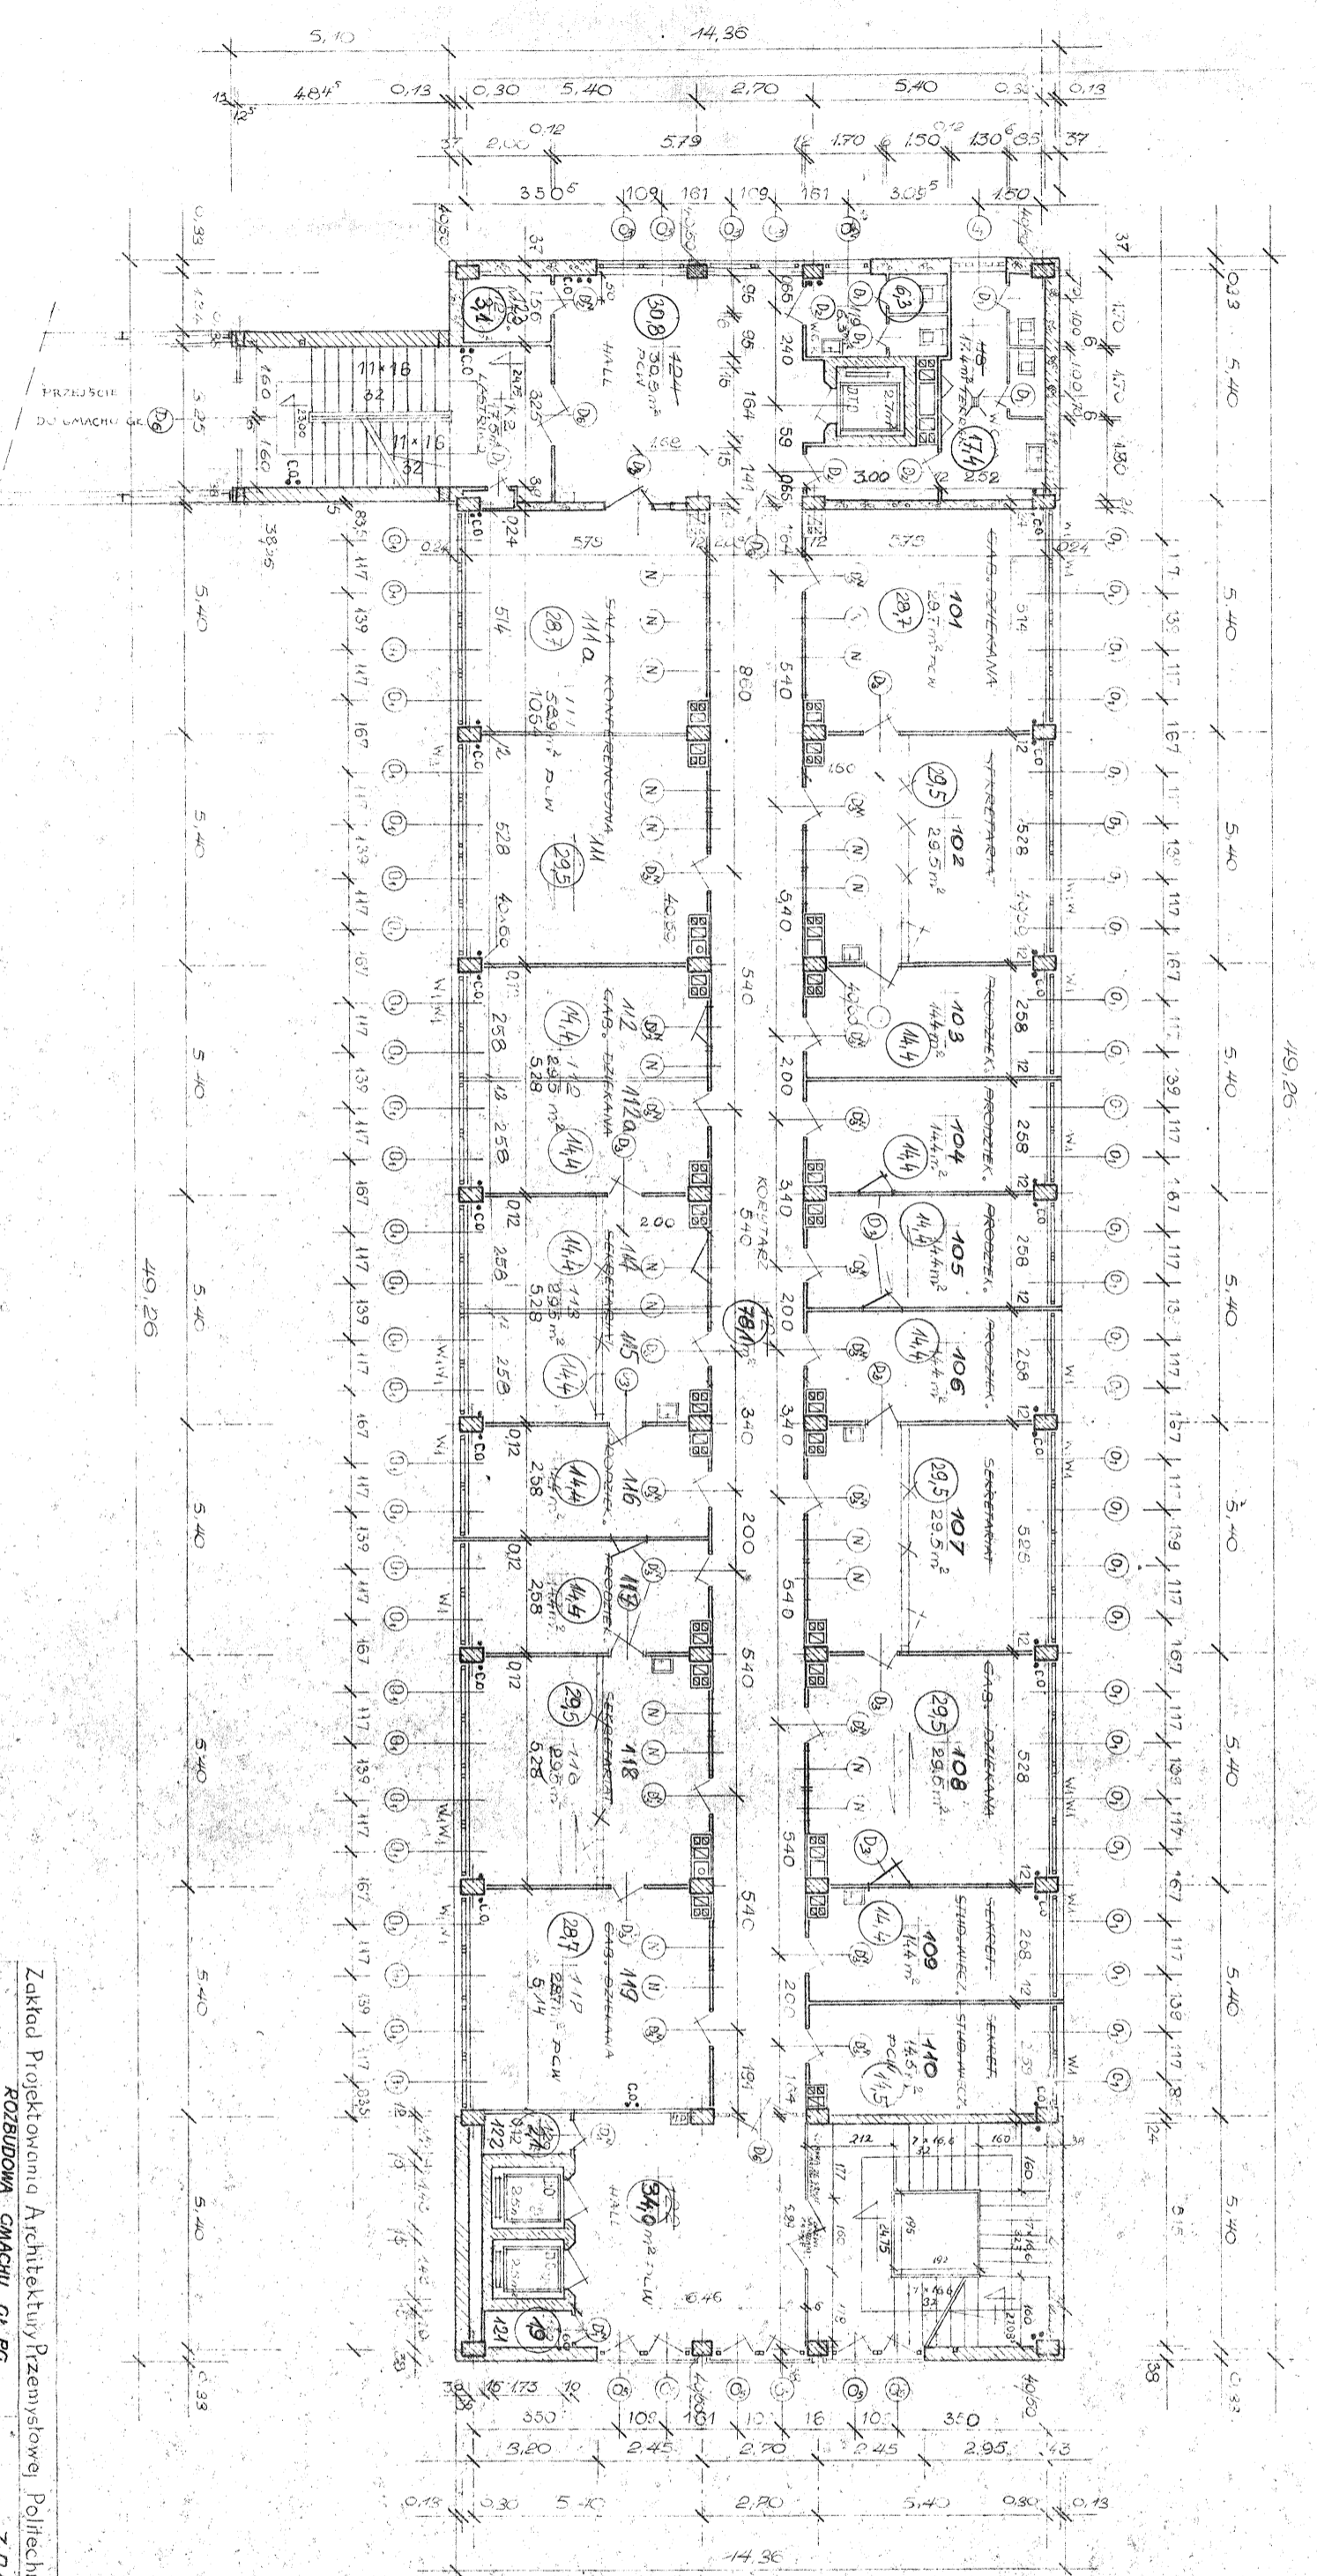

Zakład Projektowania Architektury Przemysłowej Politechniki Gdańskiej	
ROZBUDOWA CIĄGACH CI PG	
Projekt	O „SKRYTO B”
Z P A P P D	
PROJ. TECH. ROB. ARCH.	
Projektant: PROF. W. PROCHASKA	
Projektant bezposr: MIKOŁAJ A. SEMKA	
Kierownik: INŻ. R. MAROZ	
Data: X.1967r.	
Archiwizacja: 10/67	
Nr rys.: 105	