


ELEWACJA WSCHODNIA SKALA 1:100.

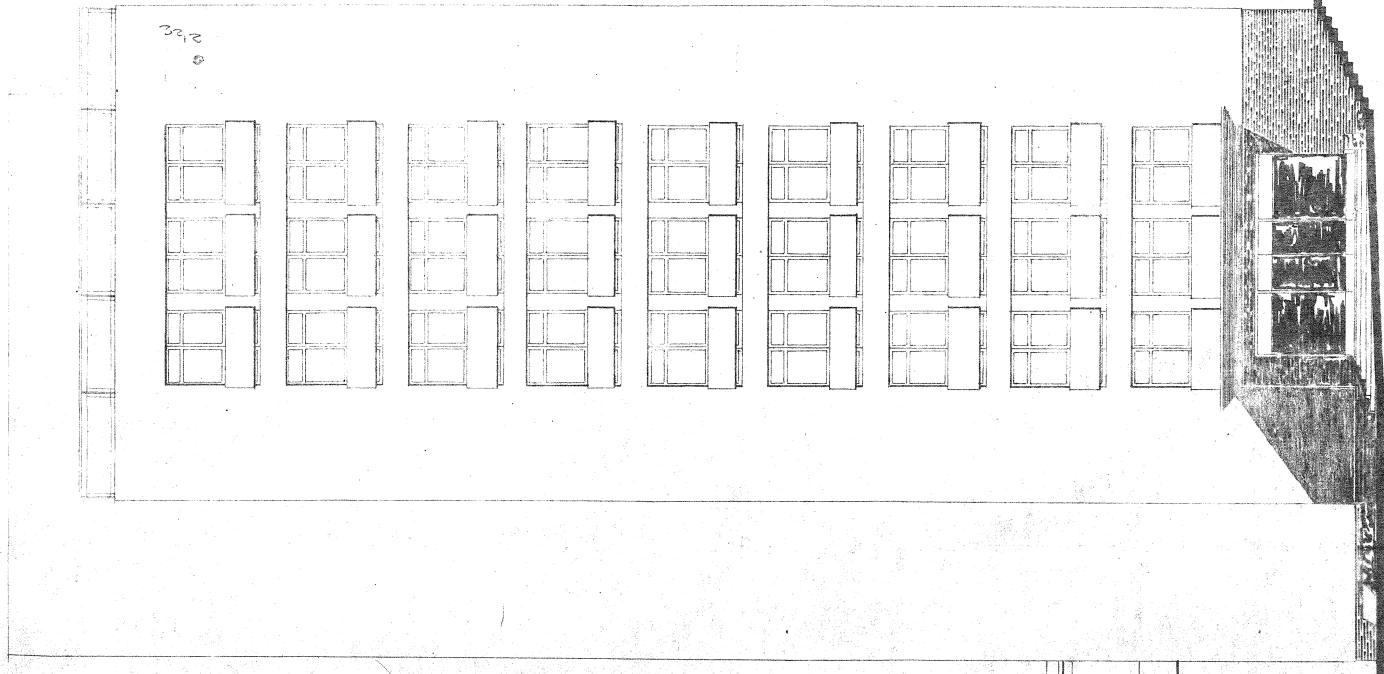

ELEWACJA ZACHODNIA SKALA 1:100.

10

Zakład Projektowania Architektury Przemysłowej, Politechniki Gdańskiej
Projekt: DOBUDOWA ZOBECZLIWIENIA CZĘŚCI Z P.A.P. PG
SĄSIEDZOSTWA
Projektant: S. Wójcik
Dyktant: S. Wójcik
Sprawdzający: S. Wójcik
Data: X.1987
Lp. 118