


Wymiana drzwi wejściowych  
na aluminiowe

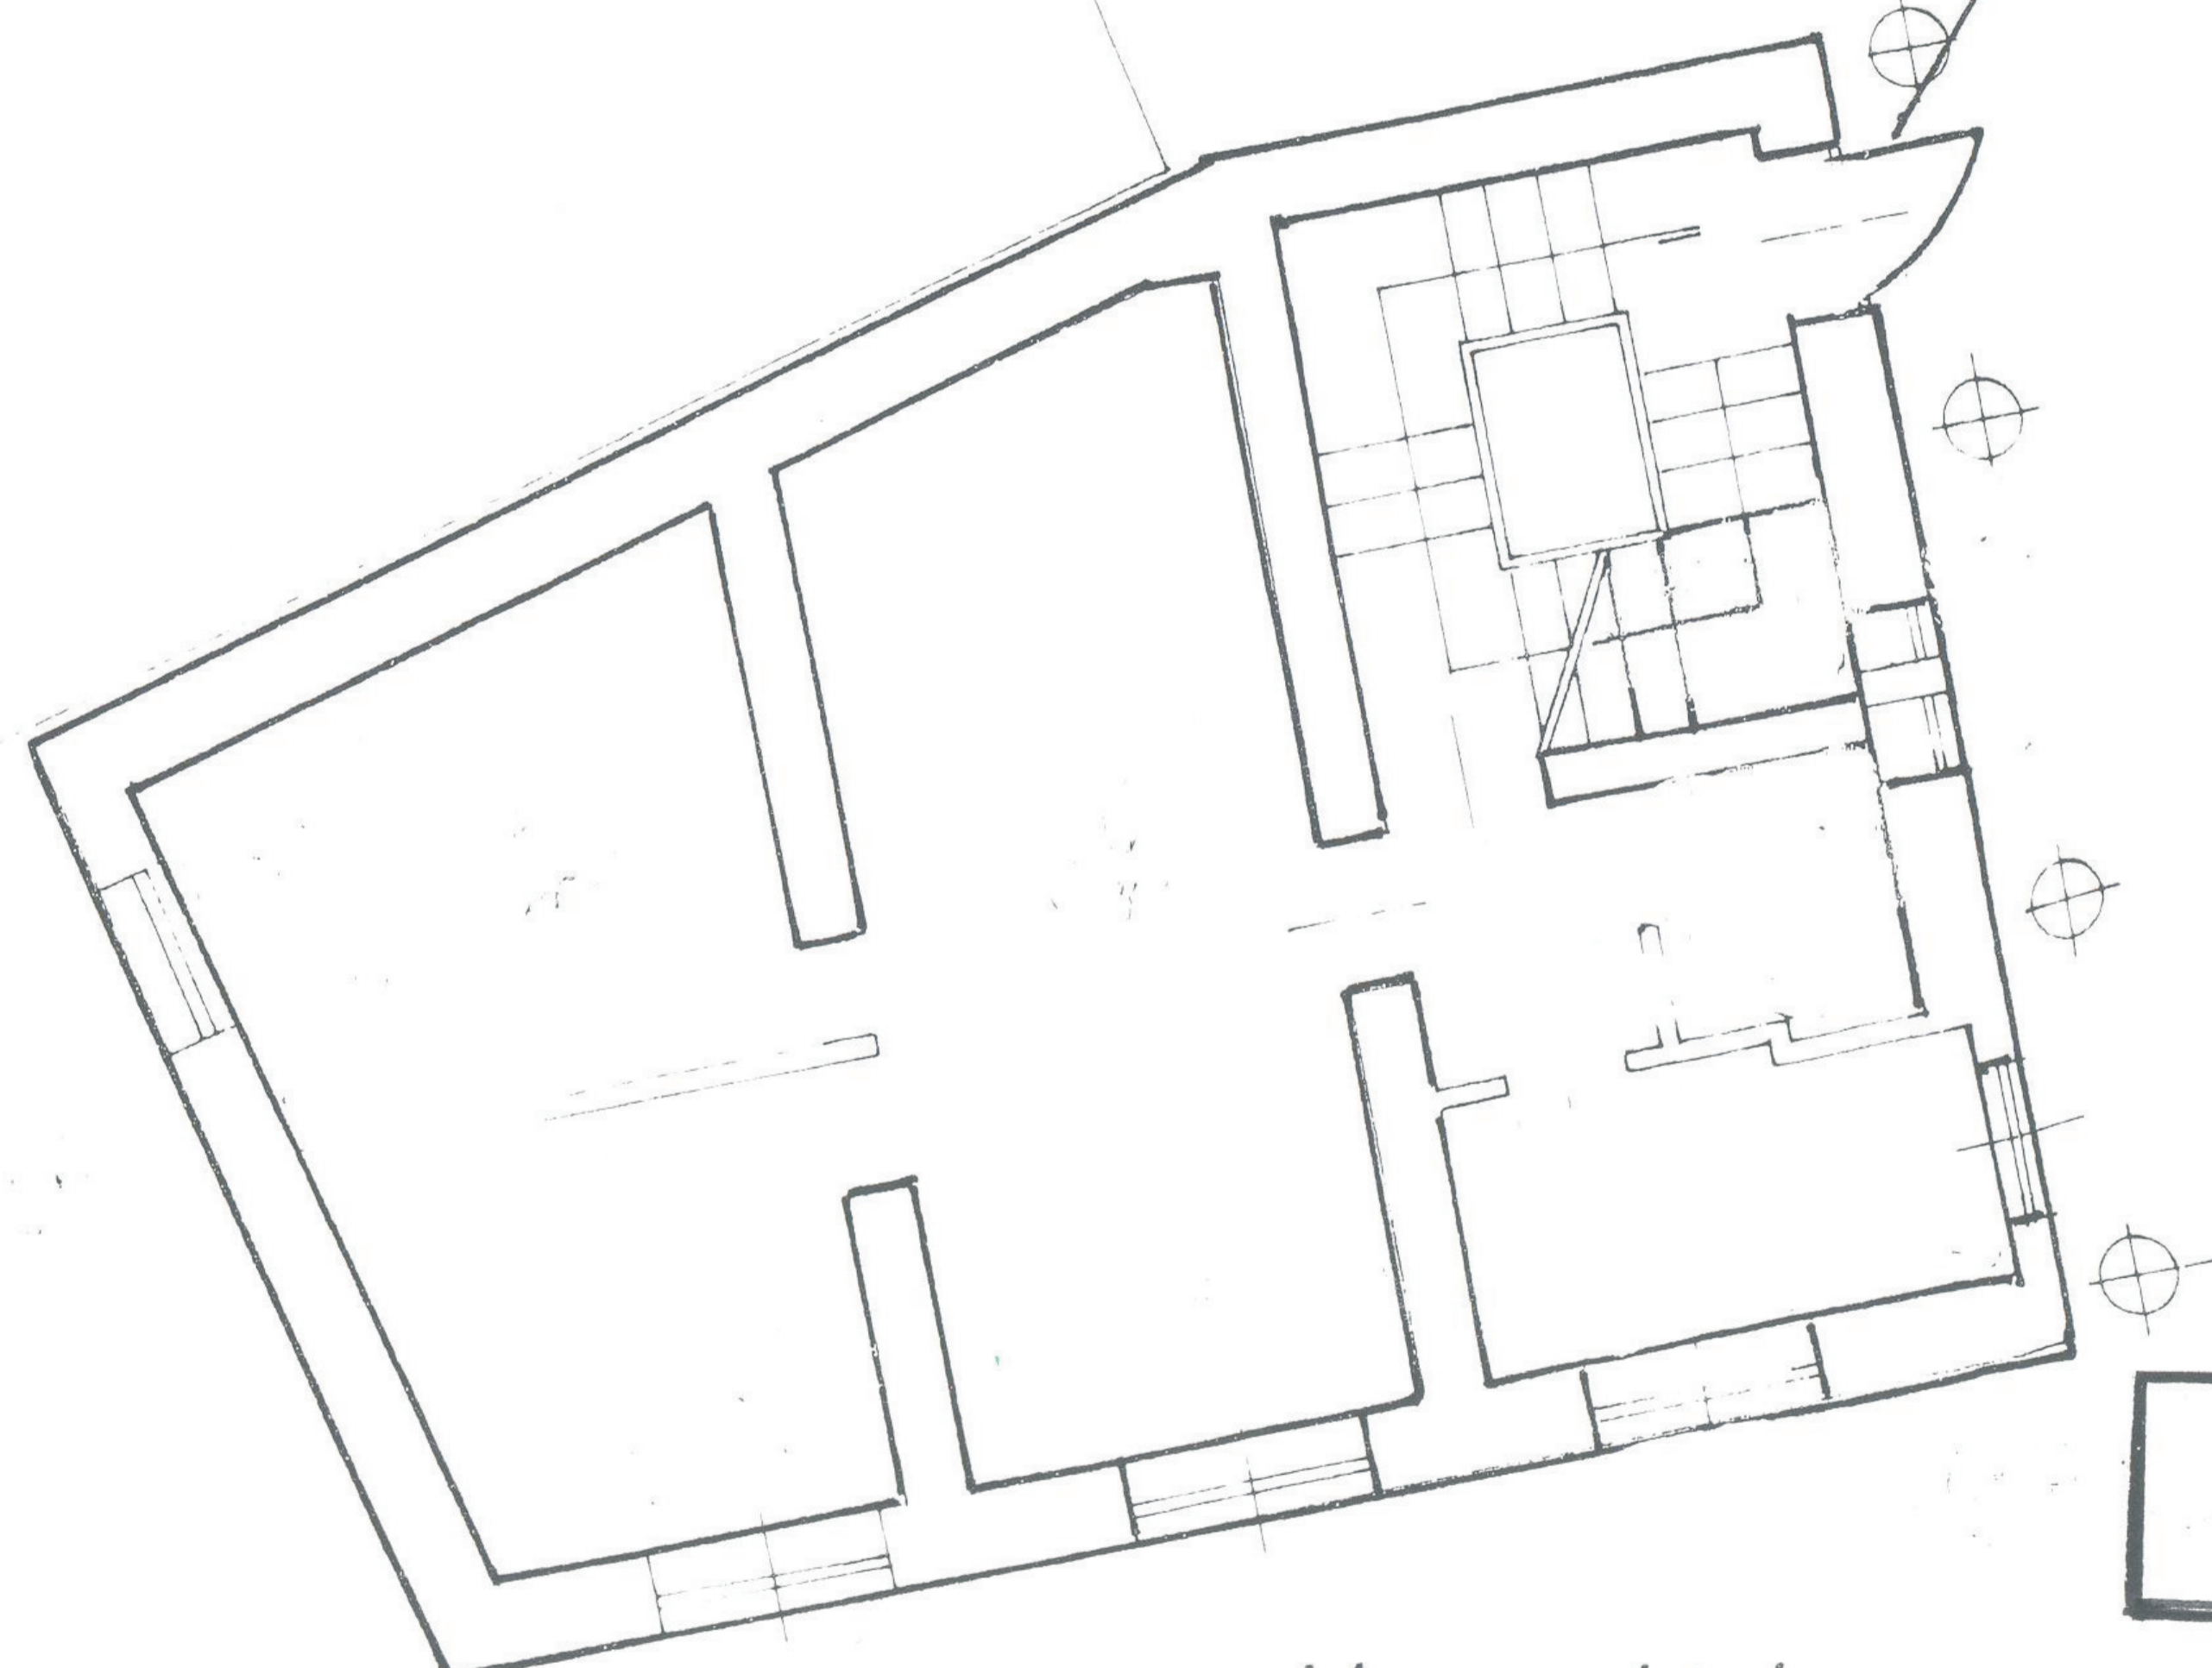

**RZUT PARTERU**

część nieobjęta remontem poza wymiana drzwi