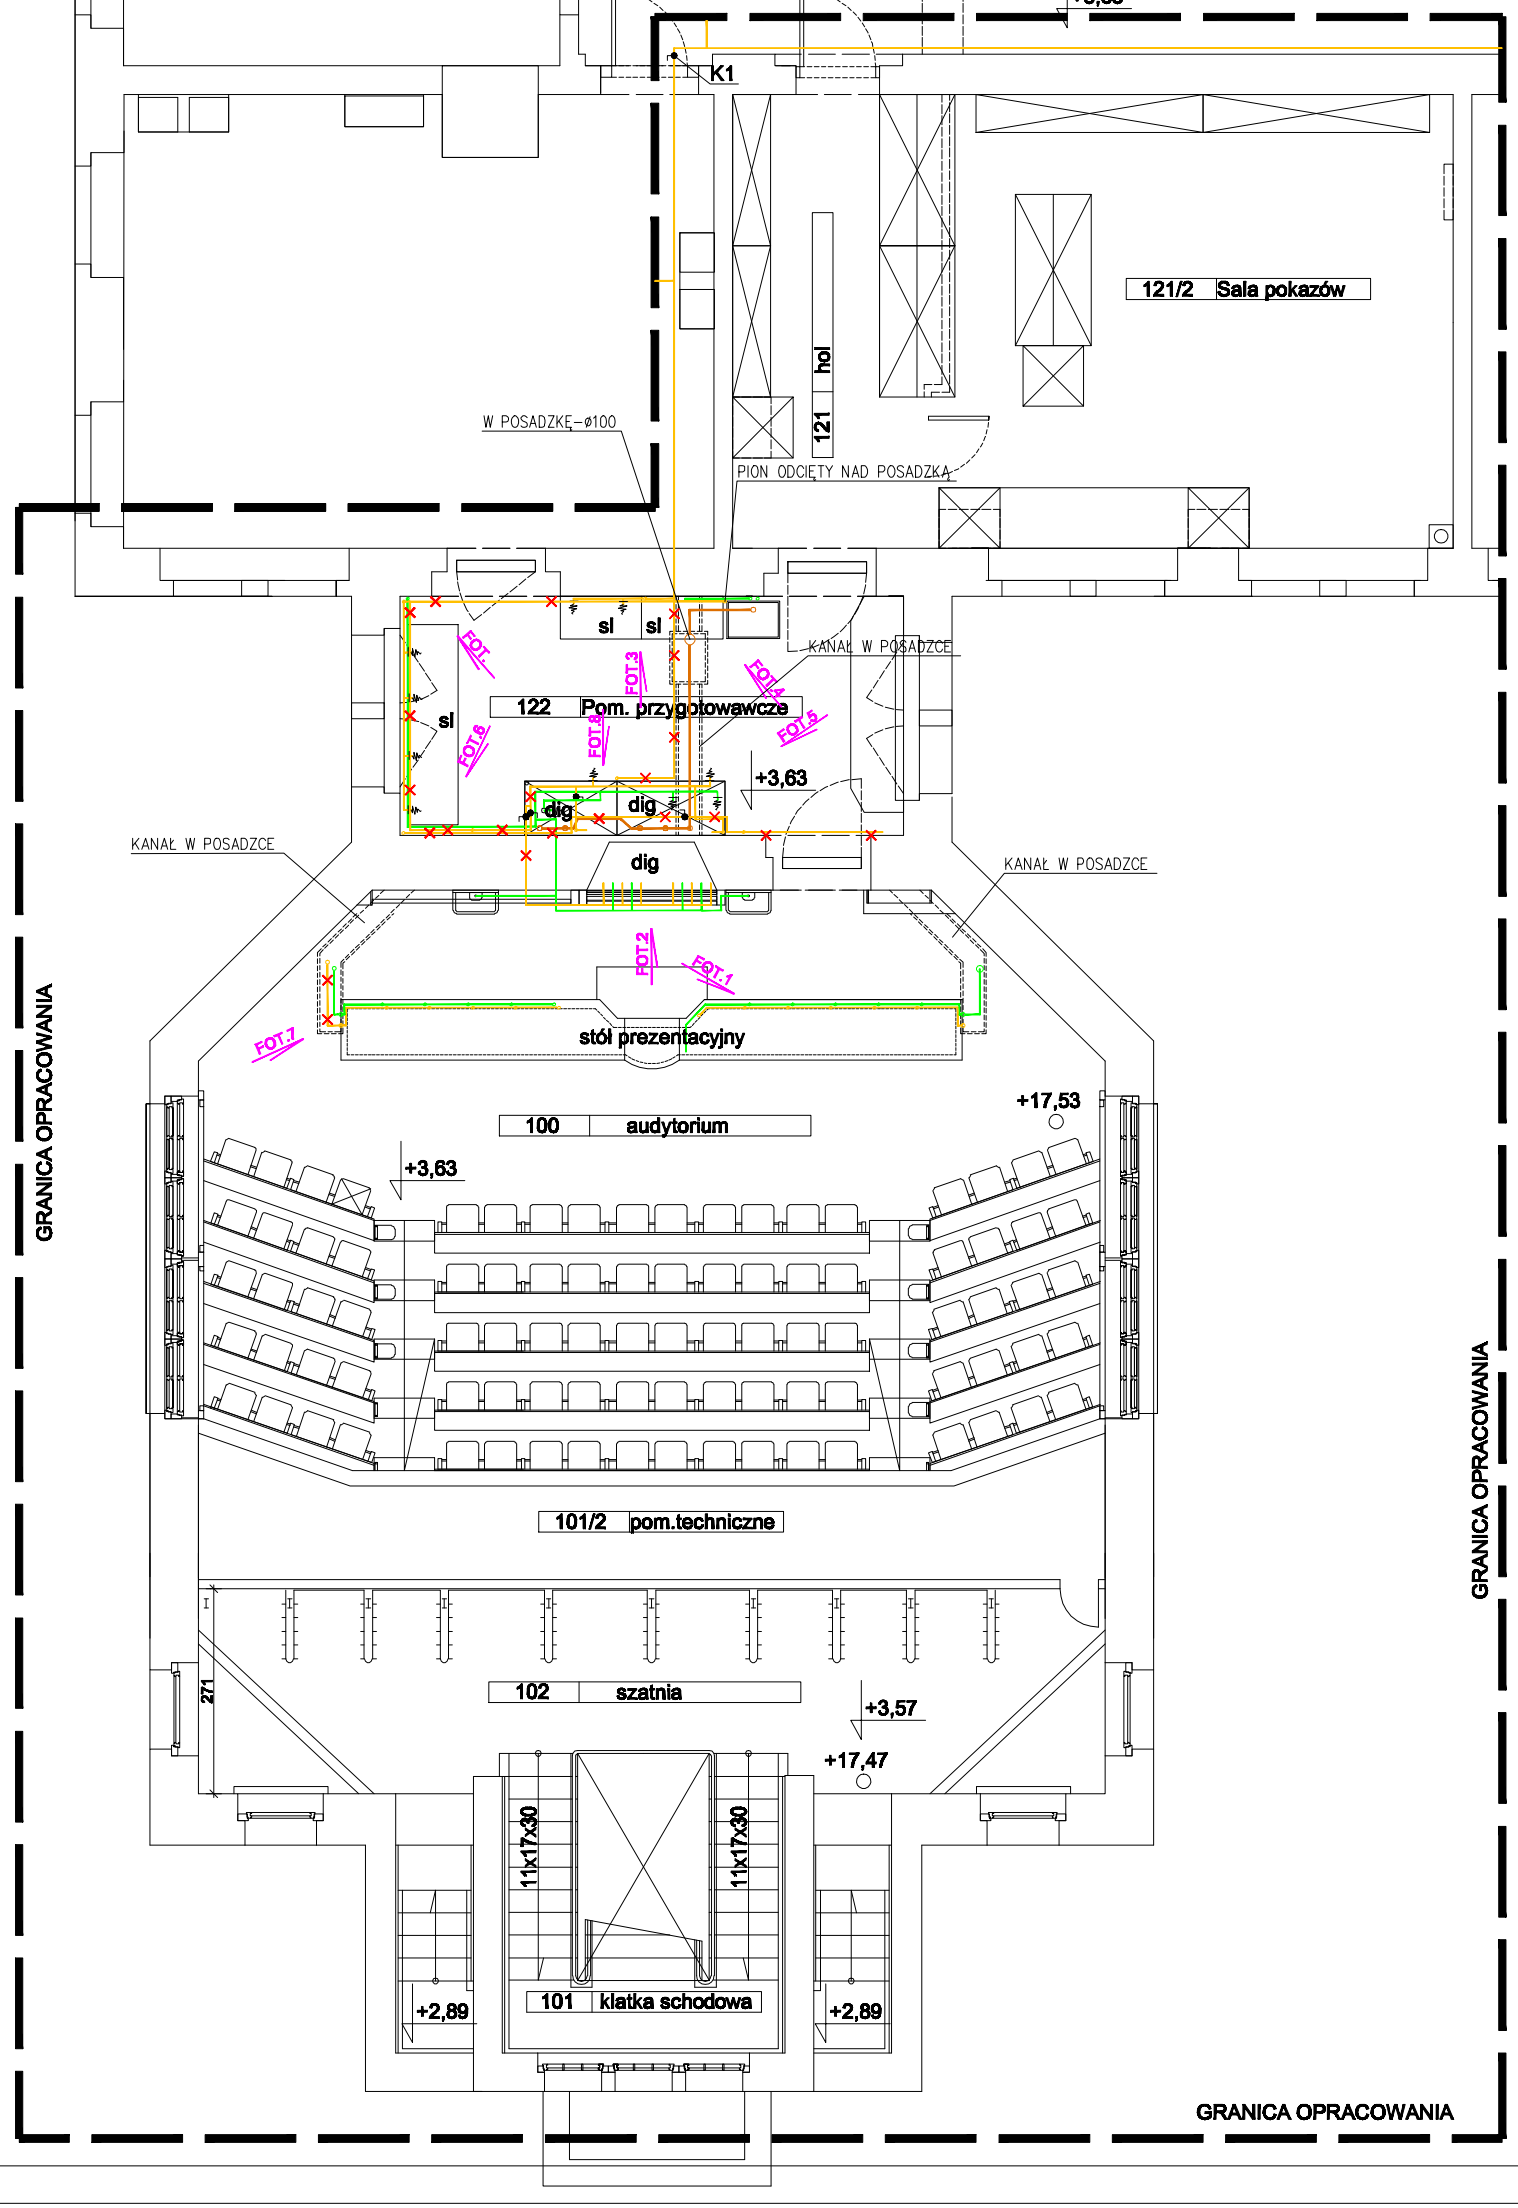

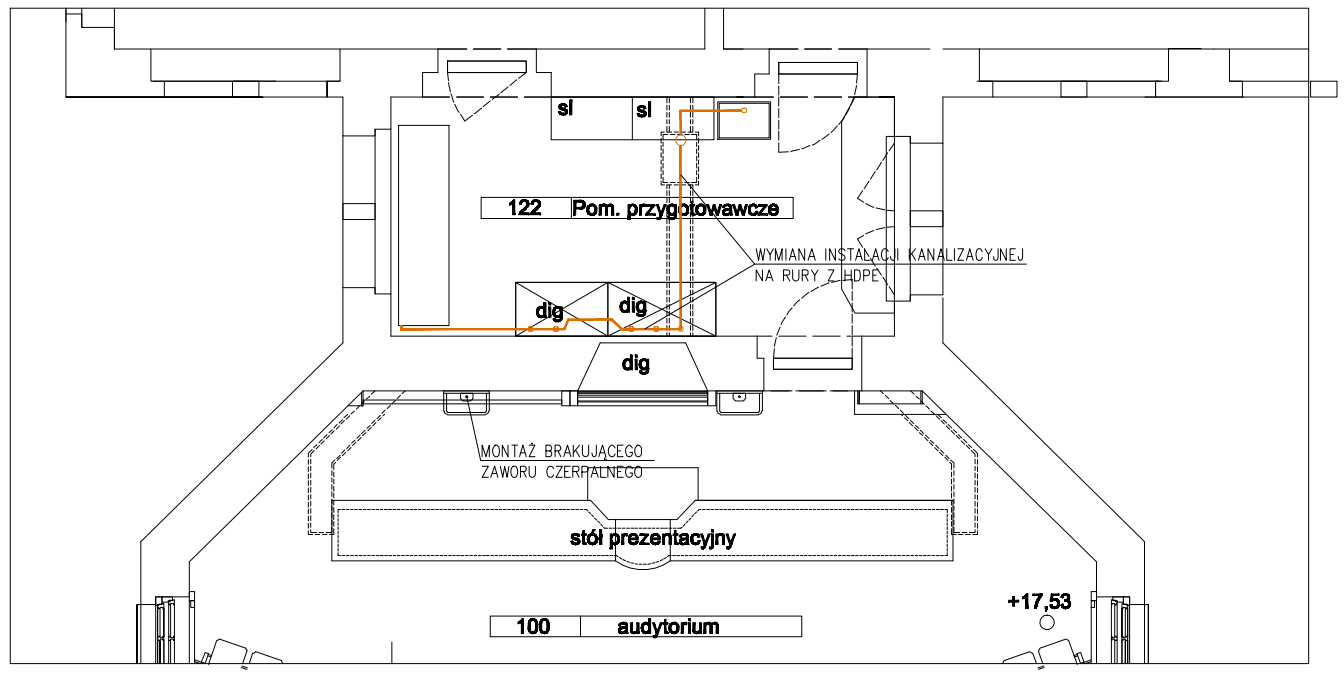

INSTALACJA GAZU

INSTALACJA WODNA

INSTALACJA KANALIZACYJNA

NAZWA INWESTYCJI:
MODERNIZACJA I REWITALIZACJA SALI WYKŁADOWO-KONFERENCYJNEJ "AUDYTORIUM CHEMICZNE" WRAZ Z ZAPLECZEM- PROJEKT PRZEBUDOWY INSTALACJI GAZU

INWESTOR:	BRANŻA:	DATA:
POLITECHNIKA GDAŃSKA WYDZIAŁ CHEMICZNY GDAŃSK, UL. NARUTOWICZA 11/12	SANITARNA	PAŹDZIERNIK 2009

NAZWA RYSUNKU:	SKALA:
RZUT POZIOMU AUDYTORIUM - INWENTARYZACJA	1 : 100

PROJEKTANCI:	NR RYSUNKU:
Andrzej Pawłowski upr. nr 3010/Gd/87	G1
SPRAWDZIŁ: mgr inż. Piotr Lewandowski upr. nr 1621/Gd/84	