


PRZEKRÓJ p - p

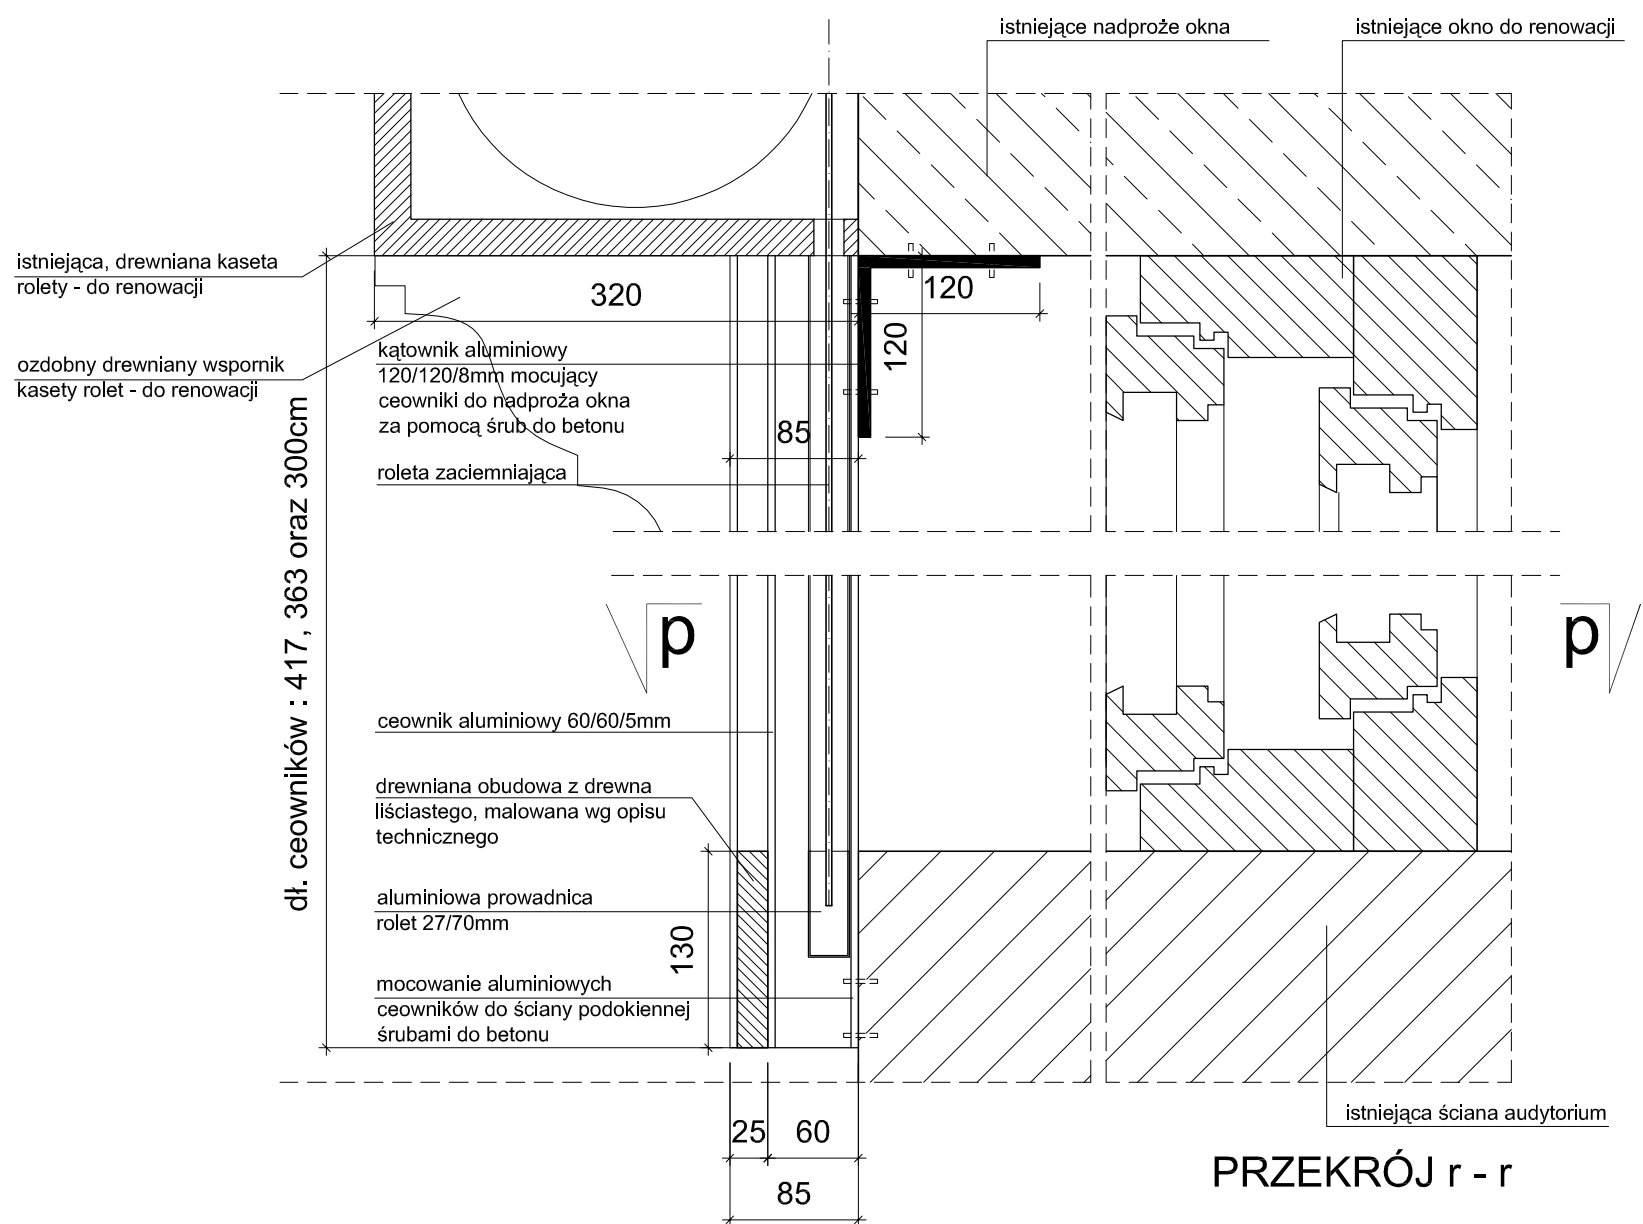

PRZEKRÓJ r - r

UWAGA : WYMIARY ZWERYFIKOWAĆ NA BUDOWIE

ZESTAWIENIE ILOŚCI ALUMIUNIOWYCH CEOWNIKÓW 60/60/5mm:

dł. 417 cm - 4szt.

dł. 363 cm - 4szt.

dł. 300 cm - 4szt.

NAZWA INWESTYCJI: MODERNIZACJA I REWITALIZACJA SALI WYKŁADOWO-KONFERENCYJNEJ "AUDYTORIUM CHEMICZNE" WRAZ Z ZAPLECZEM		
INWESTOR: POLITECHNIKA GDAŃSKA WYDZIAŁ CHEMICZNY GDAŃSK, UL. NARUTOWICZA 11/12	BRANŻA: ARCHITEKTURA	DATA: PAŹDZIERNIK 2009
NAZWA RYSUNKU: AUDYTORIUM - DETAL MOCOWANIA ROLET OKIENNYCH		SKALA: 1 : 5
PROJEKTANCI: dr hab.inż.arch. E.Ratajczyk-Piątkowska upr. nr 904/Gd/82 PO-0410 mgr inż.arch. K. Piątkowska upr. proj. nr 495 / 09 / U / C		NR RYSUNKU: A43