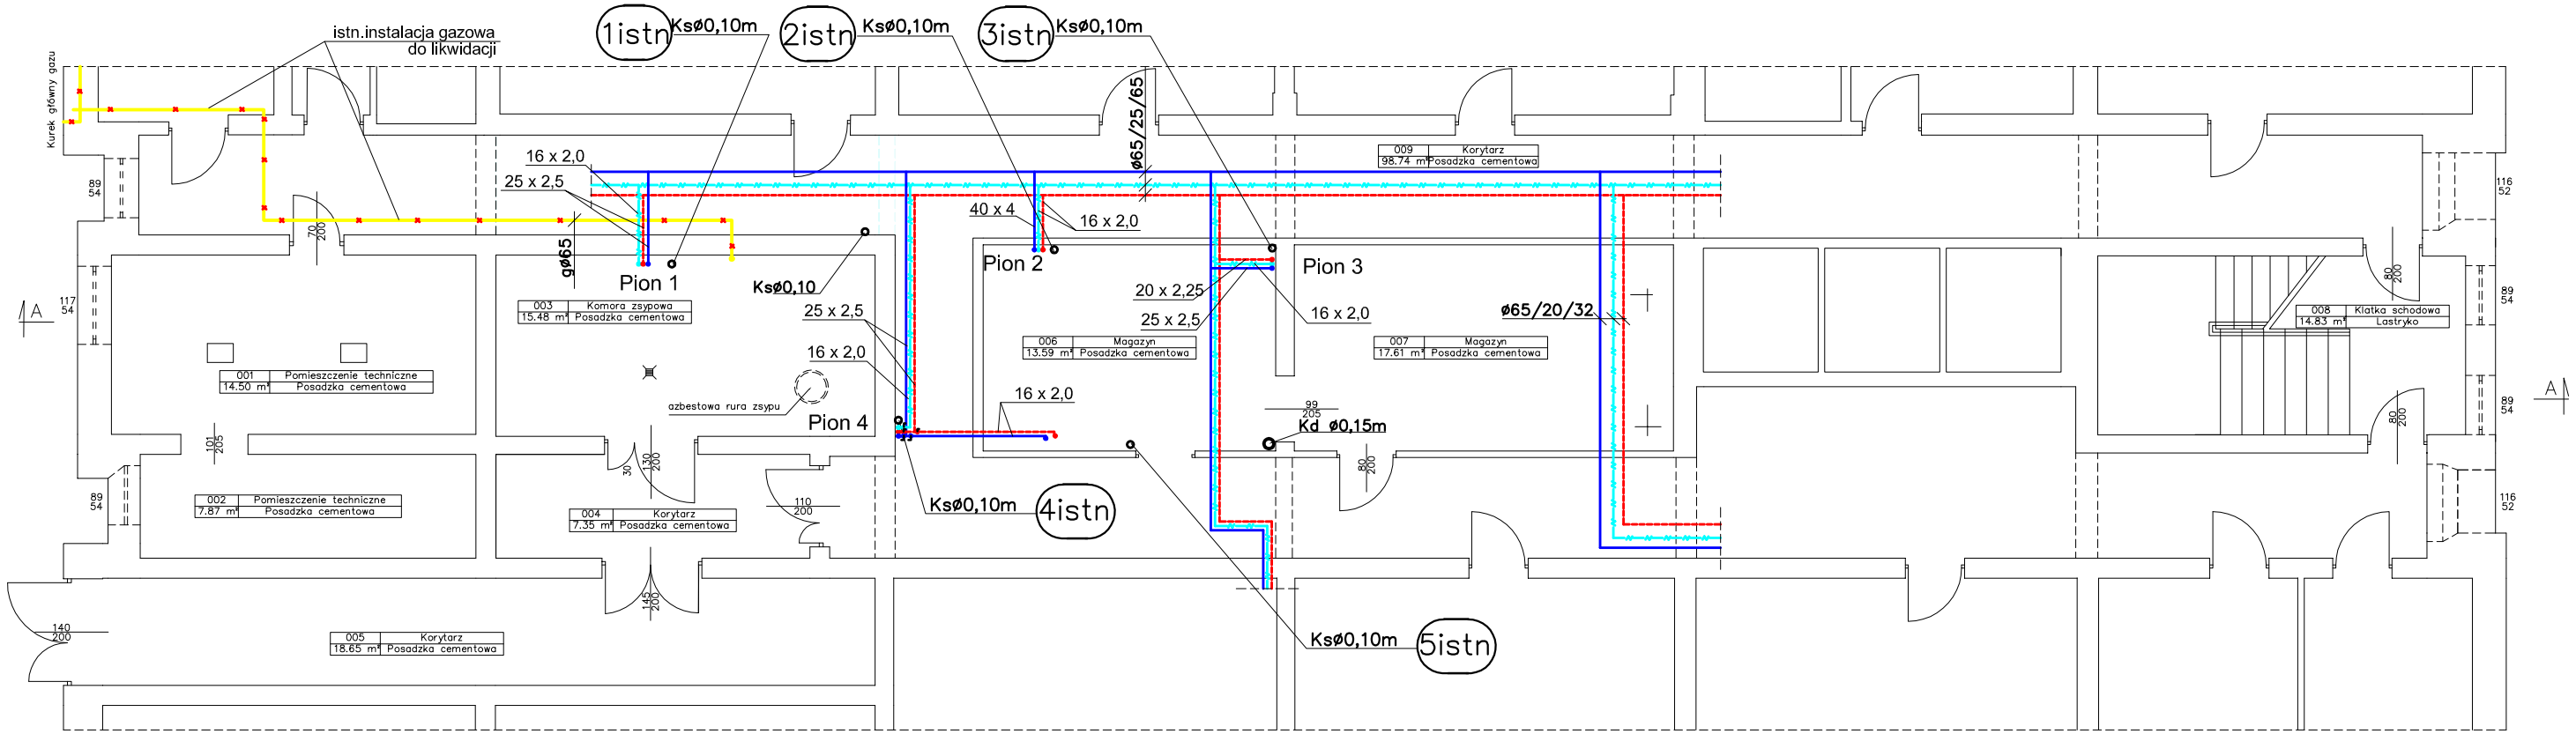

Rys. Nr 01	08–2009

RZUT PIWNIC

Instalacje wod–kan i co

skala 1:100

INSTALACJE SANITARNE

PROJEKT REMONTU KAPITALNEGO POMIESZCZEŃ ŚRODKOWEGO TRAKTU W BUDYNKU DS–2 POLITECHNIKI GDAŃSKIEJ

Inwestor: Politechnika Gdańska
ul. Narutowicza 11/12, 80–233 Gdańsk

BIURO INŻYNIERSKIE
ANNA GONTARZ–BAGIŃSKA
80–299 Nowy Świat, ul. Nad Jeziorem 13

Opracował:	tech. Leszek Gontarz	
Projektant:	inż. Daniel Łogiszyniec upr.bud.nr 68/Gd/00	
Sprawdził:	inż. Ryszard Dagil upr.bud.nr6330/Gd/94	