


PRZEKÓJ PIONOWY

WIDOK OD STRONY PRZEDSIIONKA

WIDOK OD STRONY KORYTARZA

PRZEKÓJ POZIOMY

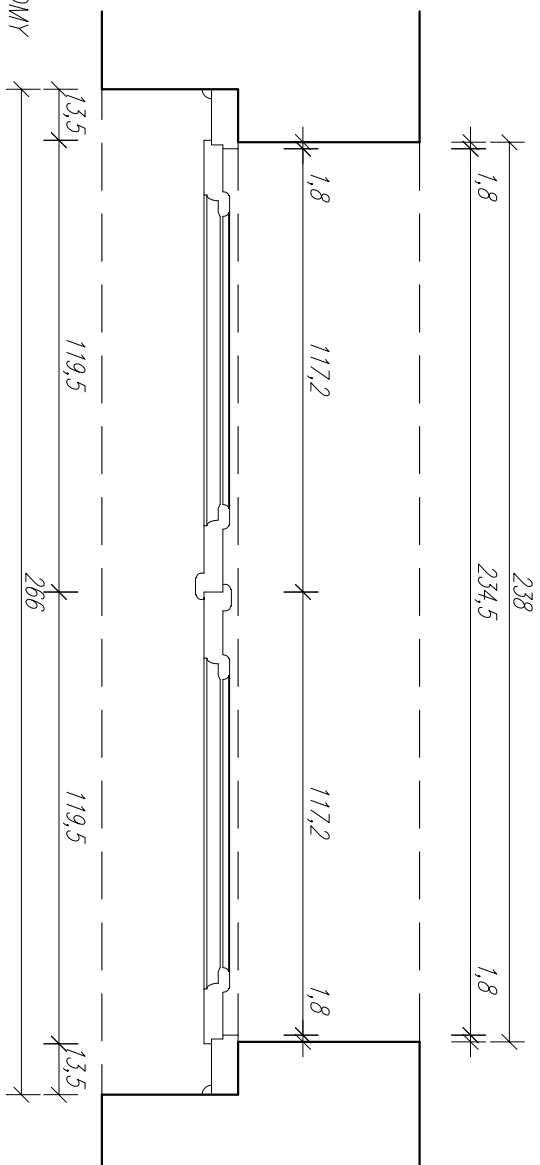

- UWAGI:
- PODANE WYMIARY MAJĄ CHARAKTER ORIENTACYJNY, WSZYSTKIE WYMIARY NALEŻY BEZWZGLĘDNE SPRAWDZIĆ NA BUDOWIE
  - BRAMĘ WYKONAĆ NA WZÓR ISTNIEJĄCEJ BRAMY PROWADZĄCEJ NA DZIEDZINIEC

NAZWA INWESTYCJI: REMONT KORYTARZY GMACHU GŁÓWNEGO POLITECHNIKI GDAŃSKIEJ NA POZIOMIE 000	
INWESTOR: POLITECHNIKA GDAŃSKA ul. Narutowicza 11/12 80-952 GDAŃSK	
STADIUM: PROJEKT WYKONAWCZY	
BRANWA: ARCHITEKTURA	
ZESPÓŁ PROJEKTOWY: dr inż. arch. Marłusz Grych ul. 4442/Gd/90 PO - 0496	PODPIS:
mgr inż. arch. Joanna Wojslik	.....
mgr inż. arch. Bartosz Łojewski	.....
mgr inż. arch. Krzysztof Koryzno	.....
NAZWA RYSUNKU: RYSUNEK SZCZEGÓŁOWY DRZWI BRAMNYCH	SKALA: 1:20
DATA: LUTY 2010	NR RVS: A-09