


istniejąca rama dębowa
poddana renowacji

nowa tafła lustra
szkło bezbarwne, gr. 4mm

WIDOK

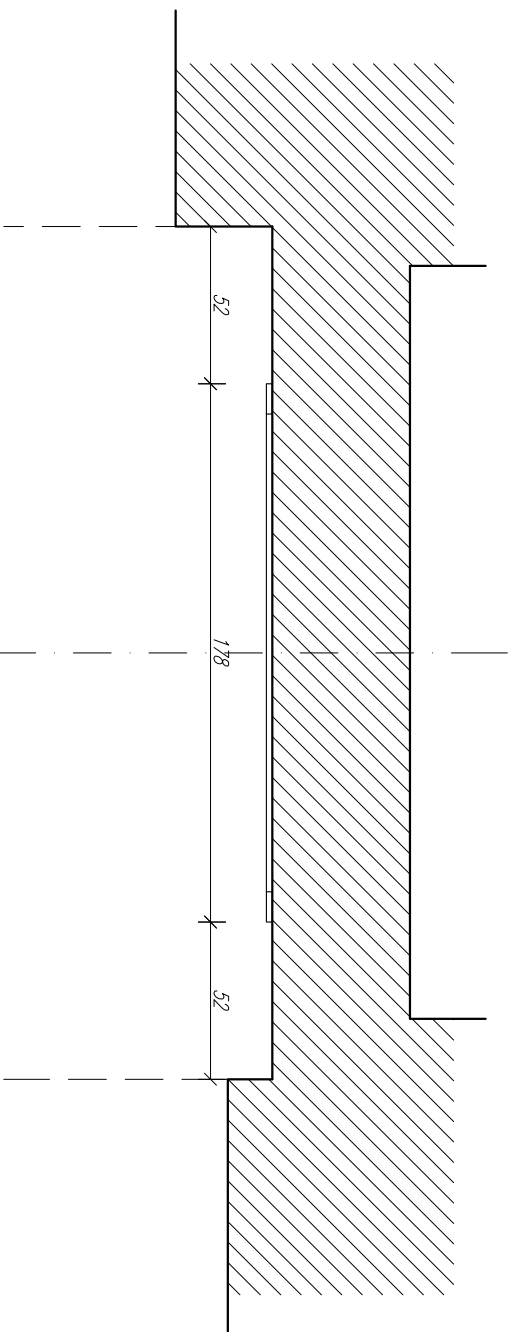

RZUT

UWAGI:

Lustro w korytarzu od strony bloku "G" należy wykonać wykorzystując istniejącą ramę dębową. Ramę do drugiego lustra należy wykonać z drewna dębowego, wymiary odczytane. Zastosować identyczne szkło, bezbarwne, cristal.

NAZWA INWESTYCJI:

REMONT KORYTARZY GMACHU GŁÓWNEGO
POLITECHNIKI GDAŃSKIEJ NA POZIOMIE 000

INWESTOR:

POLITECHNIKA GDAŃSKA
ul. Narutowicza 11/12 80-952 GDAŃSK

STADIUM:

PROJEKT WYKONAWCZY

BRANŻA:

ARCHITEKTURA

ZESPÓŁ PROJEKTOWY:

dr inż. arch. Mariusz Grych
ul. 4442/Gd/90
PO - 0696

PODPIS:

.....

mgr inż. arch. Joanna Wasilik

.....

mgr inż. arch. Bartosz Łojewski

.....

mgr inż. arch. Krzysztof Koryzno

.....

NAZWA RYSUNKU:

RYSunEK SZCZEGÓLOWY LUSTRA

DATA:

LUTY 2010

SKALA:

1:25

NR RYS.:

A-12