


KOLORYSTYKA KORYTARZA

**LEGENDA**

	SCIANY kolor NCS 1005 Y20R lub równoważny
	SUFIT I FASETA kolor biały
	DRZWI I BRAMA kolor dopasowany do istn. stolarki drzwiowej np. bejca E-108 lub E-109 lub równoważna
	OKŁÓT graniłogres jednolity, kolor 4505 Y20R lub równoważny
	ELEMENTY ŚLUSIARSKI I OKUCIA stal nierdzewna szczotkowane
	ZAWIASY DRZWI kolor: czarny, palmot
	KLAMKI I ROZETY kolor: mosiądźny
	OKNA kolor: biały

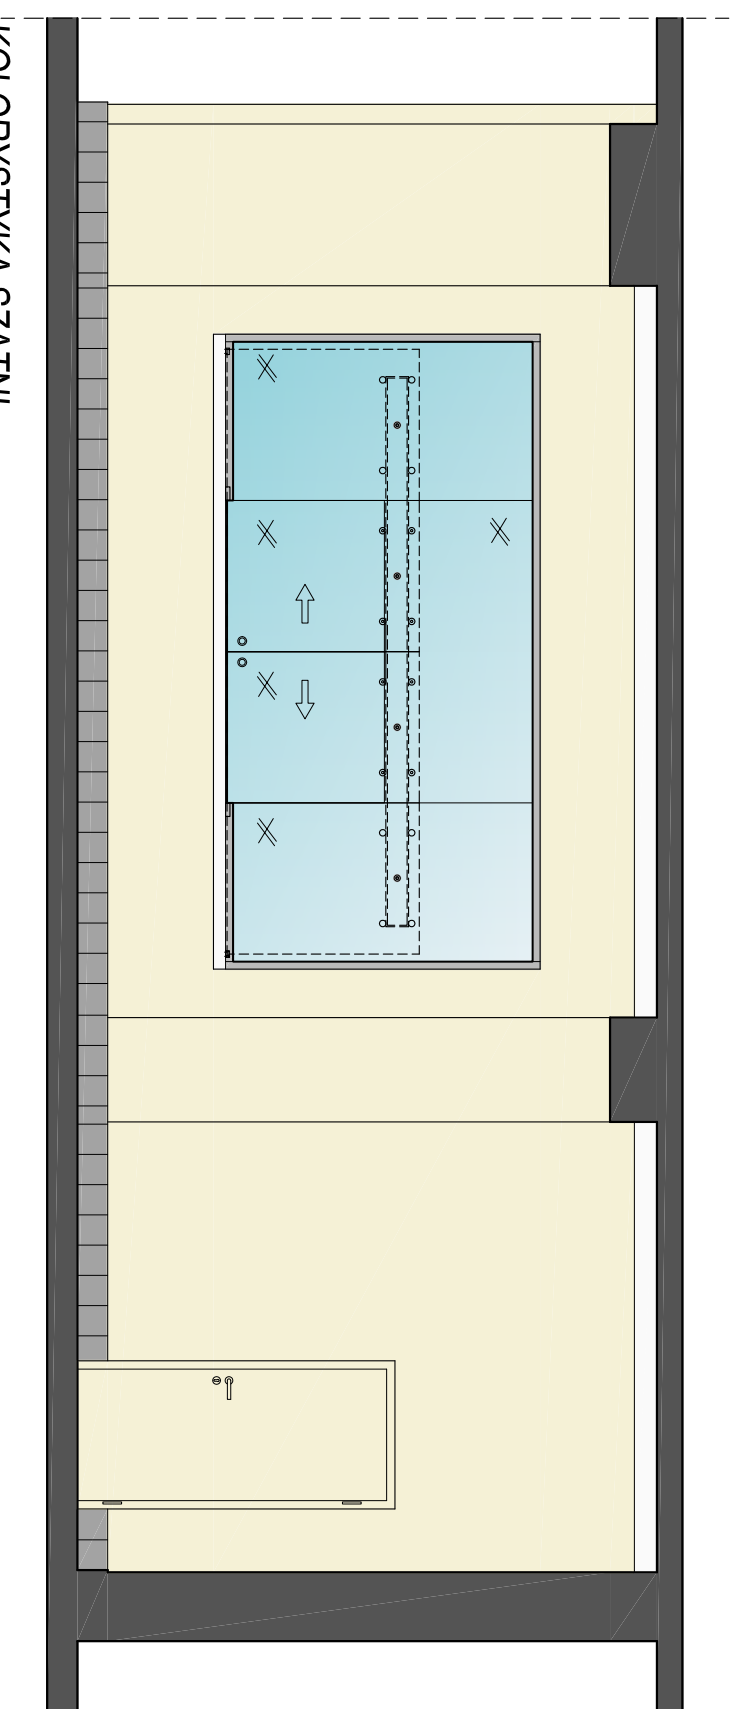

KOLORYSTYKA SZATNI

NAZWA INWESTYCJI:  
**REMONT KORYTARZY GMACHU GŁÓWNEGO  
 POLITECHNIKI GDAŃSKIEJ NA POZIOMIE 000**

INWESTOR:  
**POLITECHNIKA GDAŃSKA**  
 ul. Narutowicza 11/12 80-952 GDAŃSK

STADIUM:  
**PROJEKT WYKONAWCZY**

BRANŻA:  
**ARCHITEKTURA**

ZESPÓŁ PROJEKTOWY:  
 dr inż. arch. Mariusz Grych upr.4442/Gd/90  
 PO - 0696  
 mgr inż. arch. Joanna Wasiluk  
 mgr inż. arch. Bartosz Łojewski  
 mgr inż. arch. Krzysztof Koryzno

PODPIS:

NAZWA RYSUNKU:  
**KOLORYSTYKA**

DATA:  
**LUTY 2010**

SKALA:  
**1:50**

NR RYS.:  
**A-13**