


II PIĘTRO - PLAN ROZBIÓREK

ŚCIANY DO ROZBIÓRKI

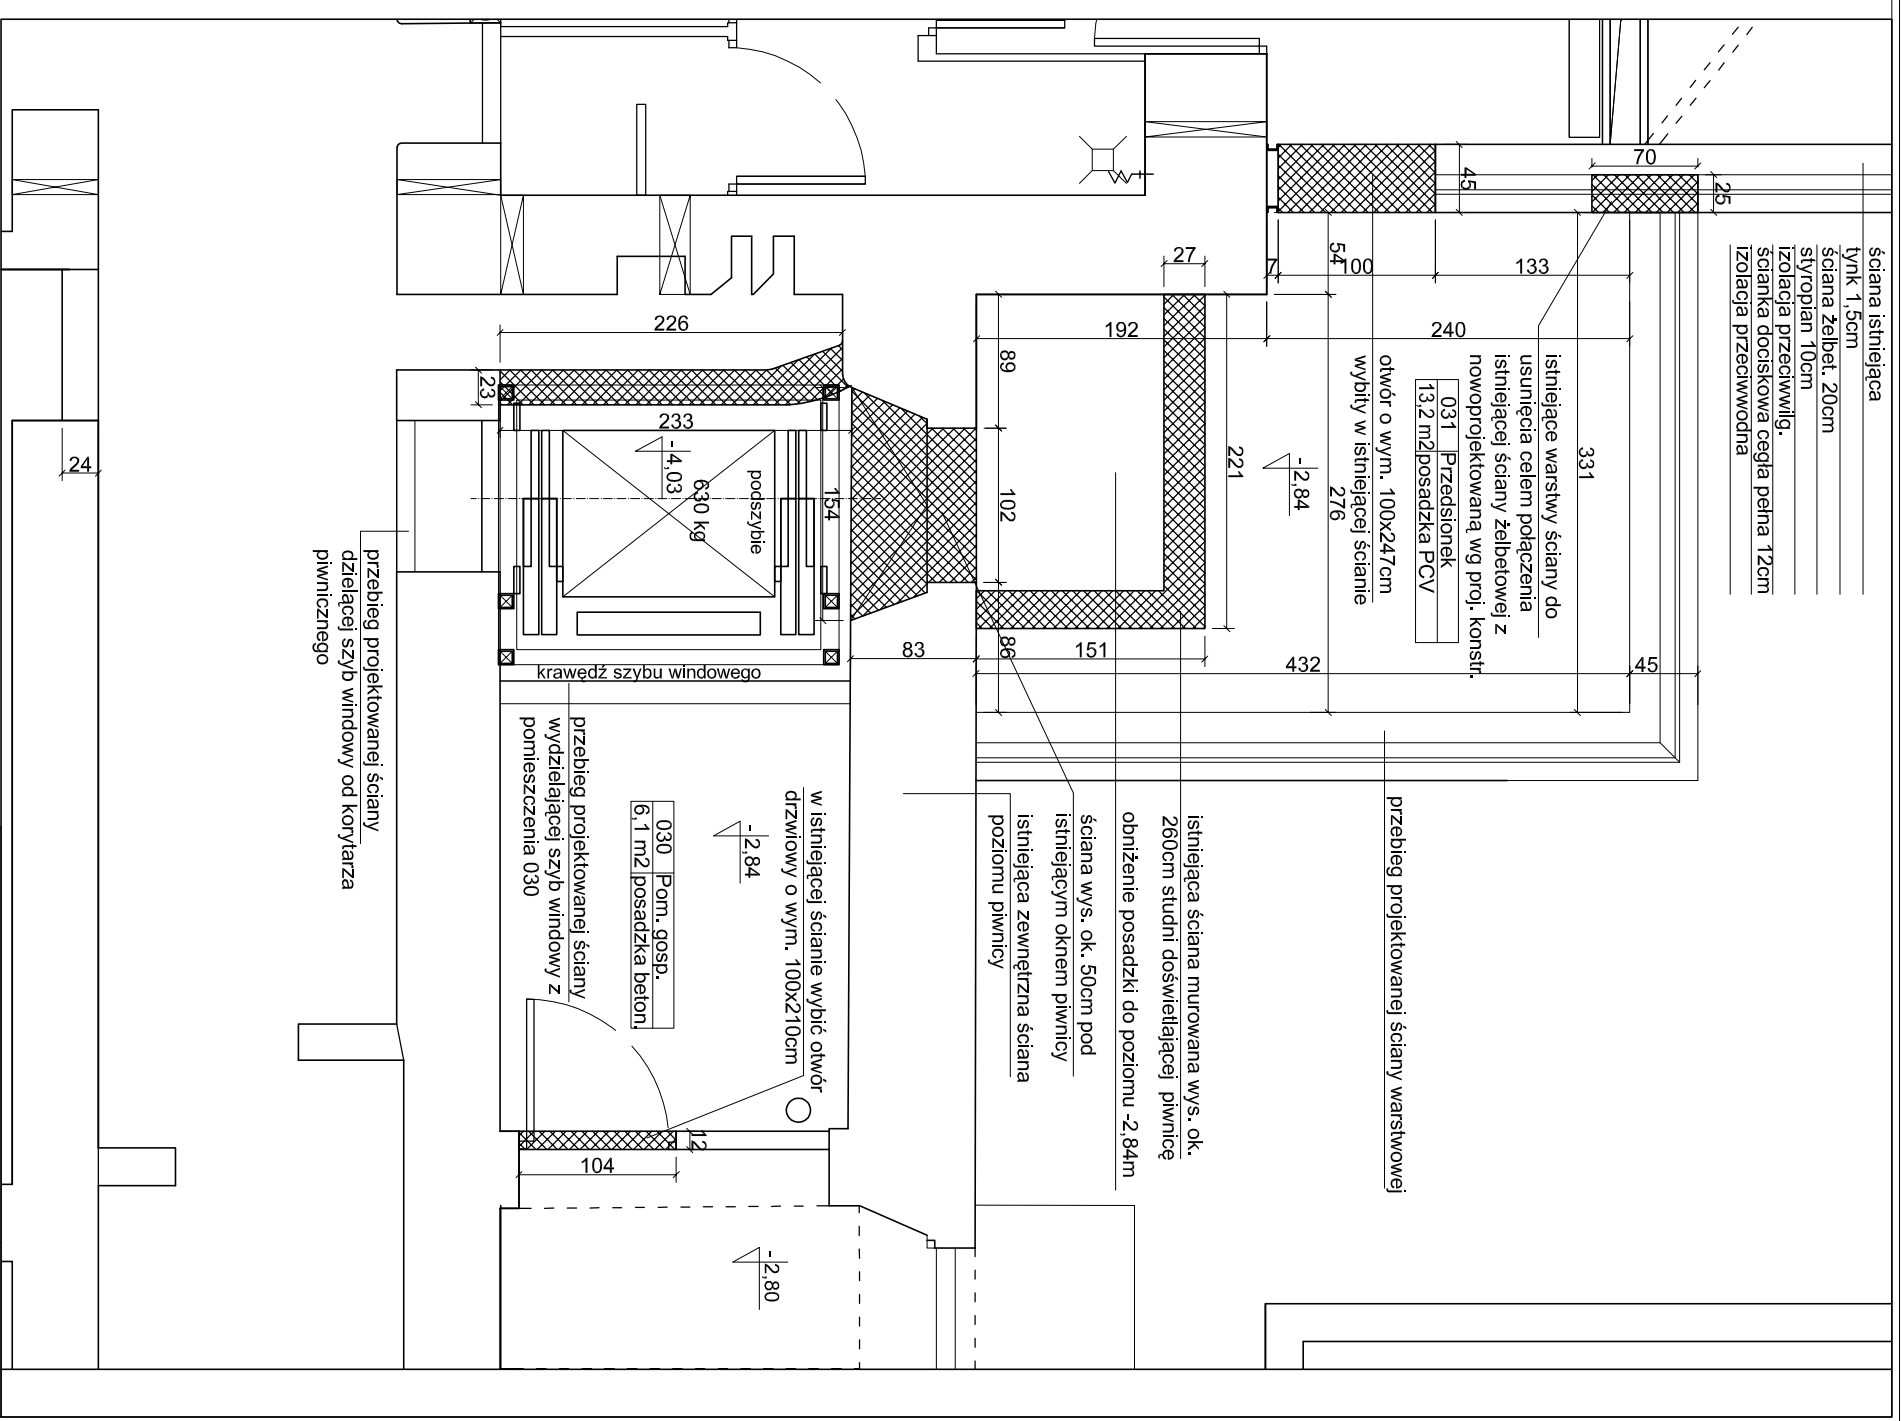

PIWNICA - PLAN ROZBIÓREK

NAZWA RYS:	SKALA:
WINDA PLAN ROZBIÓREK 1:50	INWESTOR:
TEMA:	PROJEKT REWITALIZACJI BUDYNKU CHEMII "A"
PROJEKT WINDA	
FAZA:	BRANŻA:
PROJEKT WYKONAWCZY	ARCHITEKTURA
WYKONANE przez: E. Sibiłkowska, mgr inż. Andrzej K. Pałkowski, WEFERIK : dr inż. Andrzej M. Grydzi	DATA:
	CZERWIEC 2008
	NR RYS:
	2