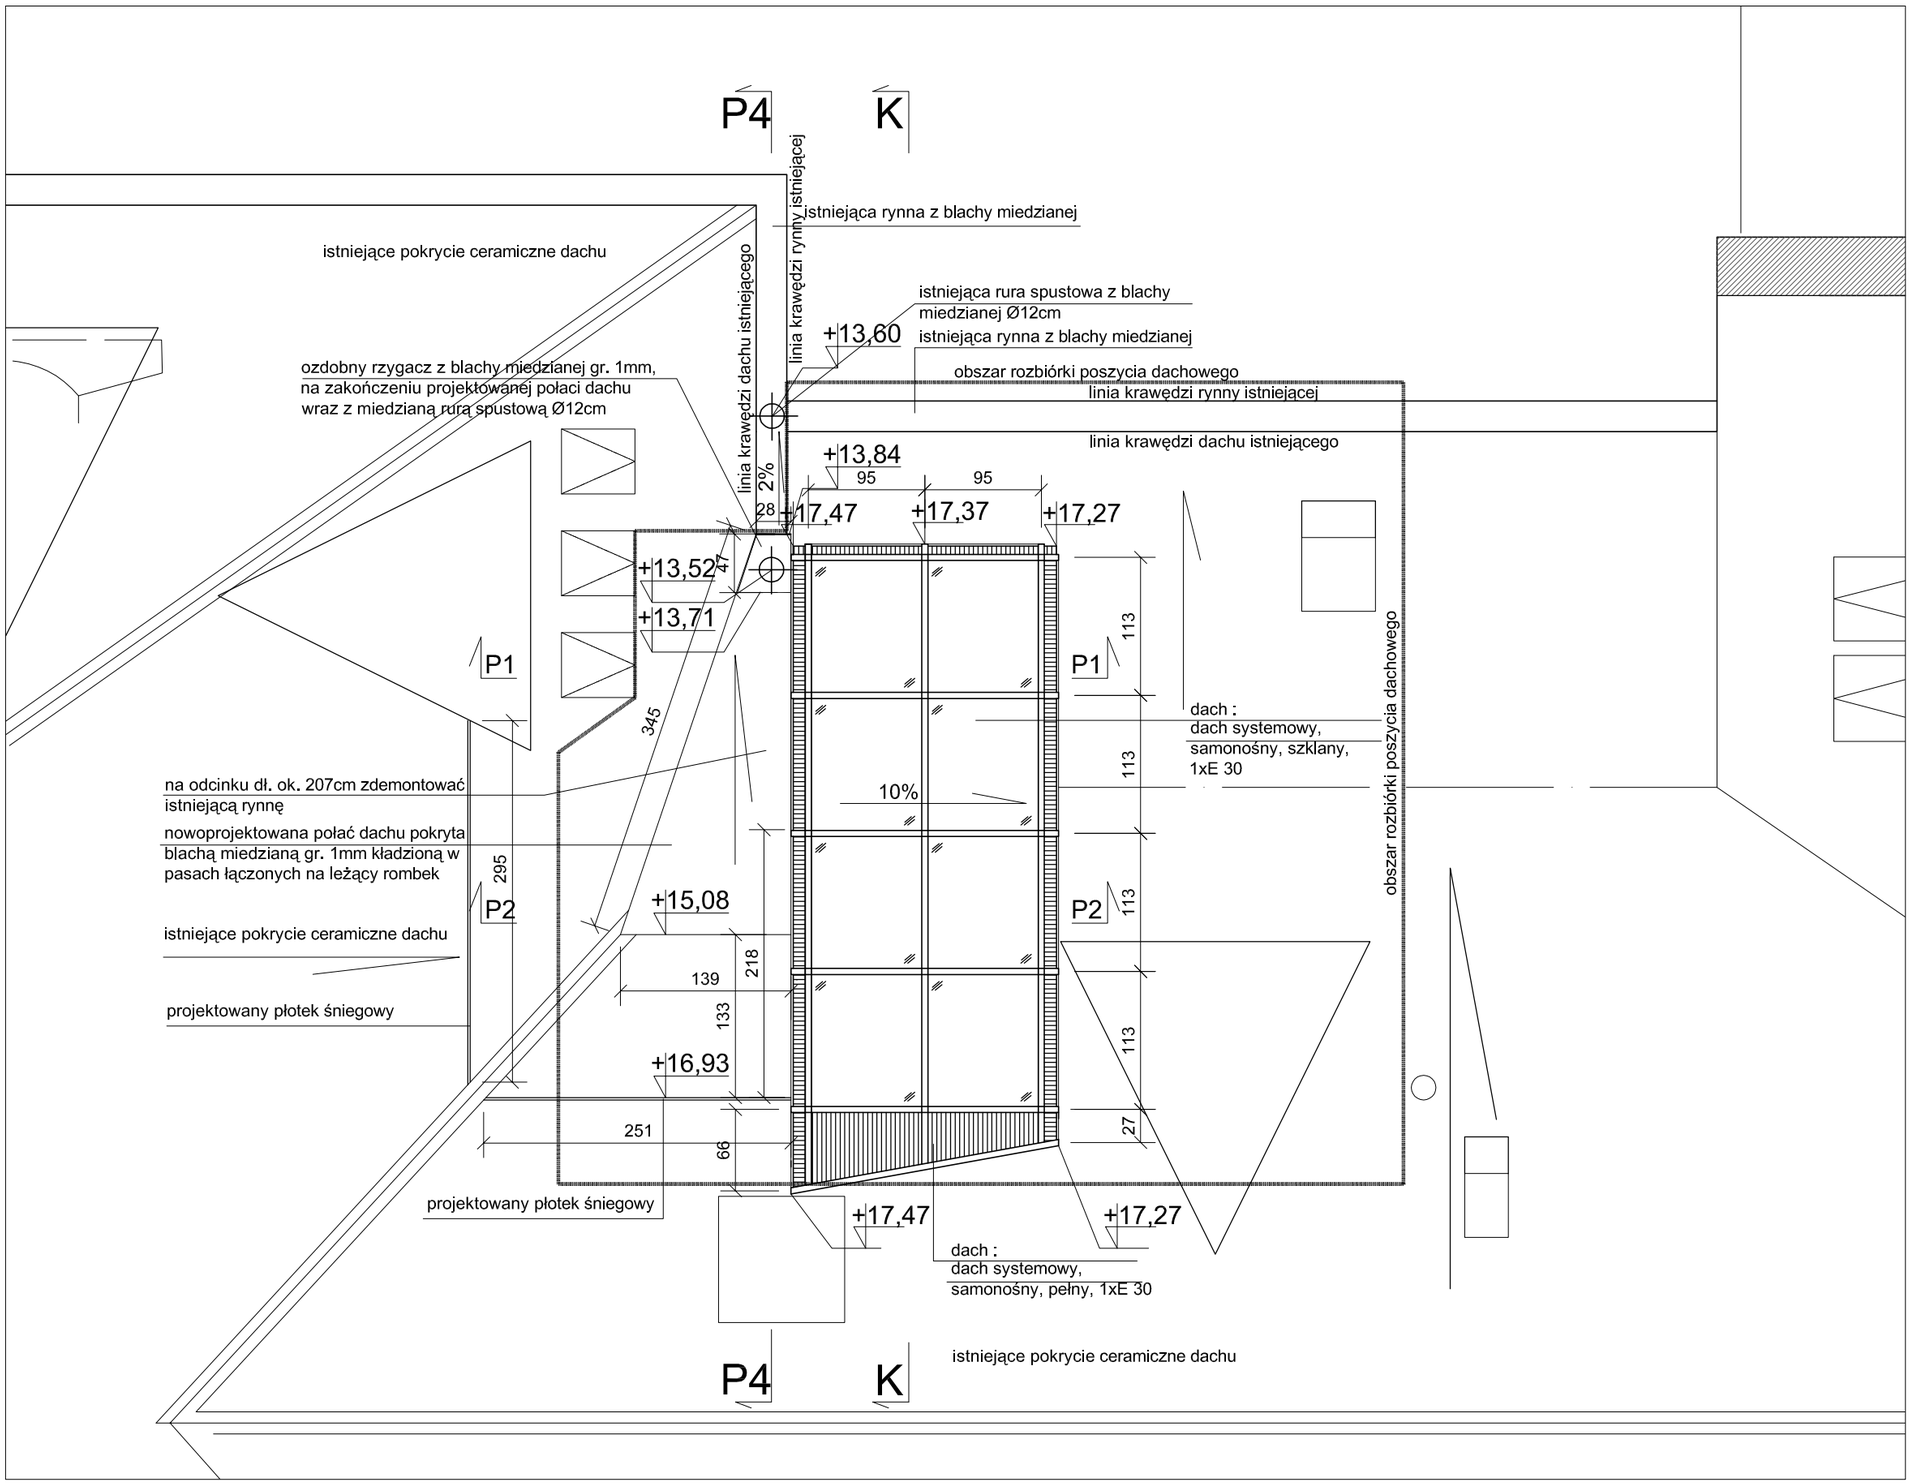

NAZWA RYS.: RZUT DACHU		SKALA: 1:50
TEMAT: PROJEKT REWITALIZACJI BUDYNKU CHEMII "A" WINDA		INWESTOR: POLITECHNIKA GDAŃSKA
FAZA: PROJEKT WYKONAWCZY	BRANŻA: ARCHITEKTURA	
WYKONAŁ: dr hab.inż.arch. E.Piątkowska mgr inż.arch. K. Piątkowska WERYFIK.: dr inż.arch. M. Grych	DATA: CZERWIEC 2008	NR RYS.: 8