




WIDOK OŚCIEŻA DRZWI WINDY 1:10

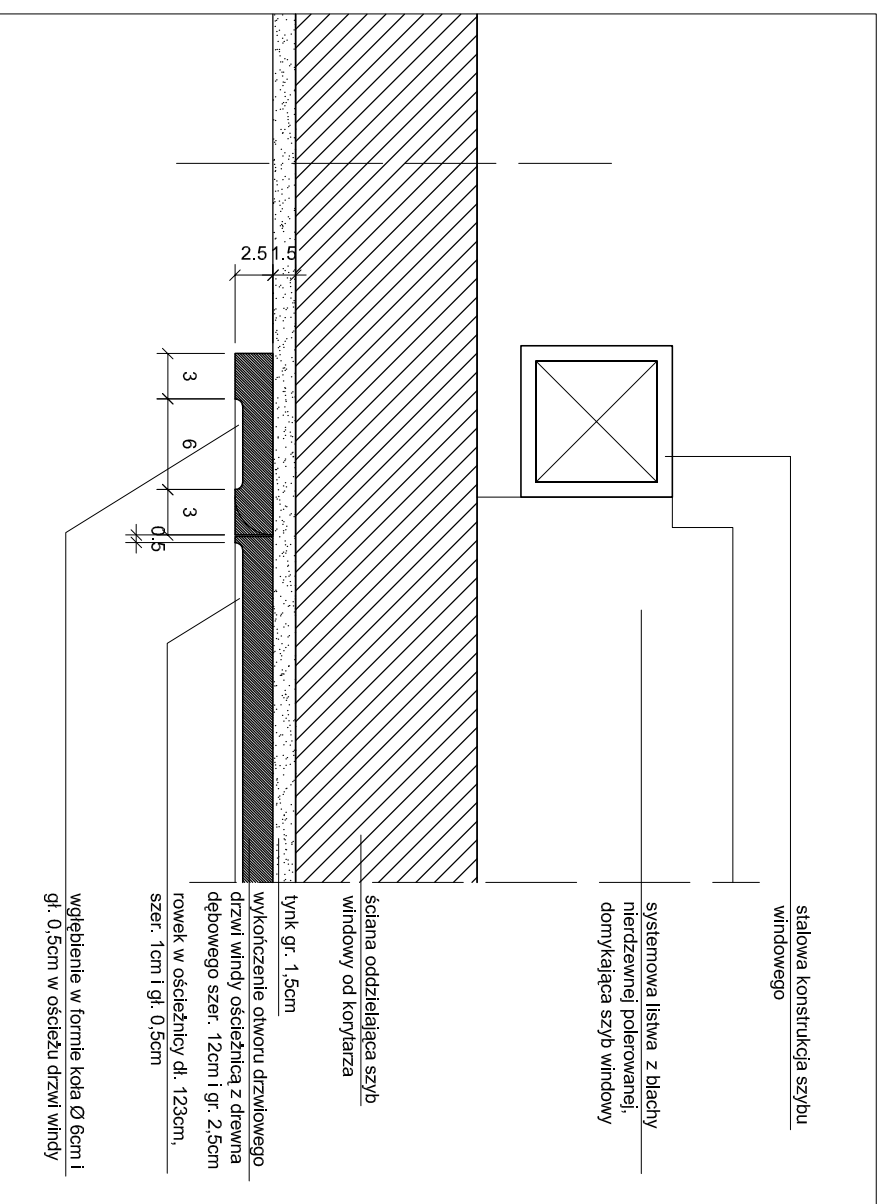

PRZEKRÓJ c - c 1:5

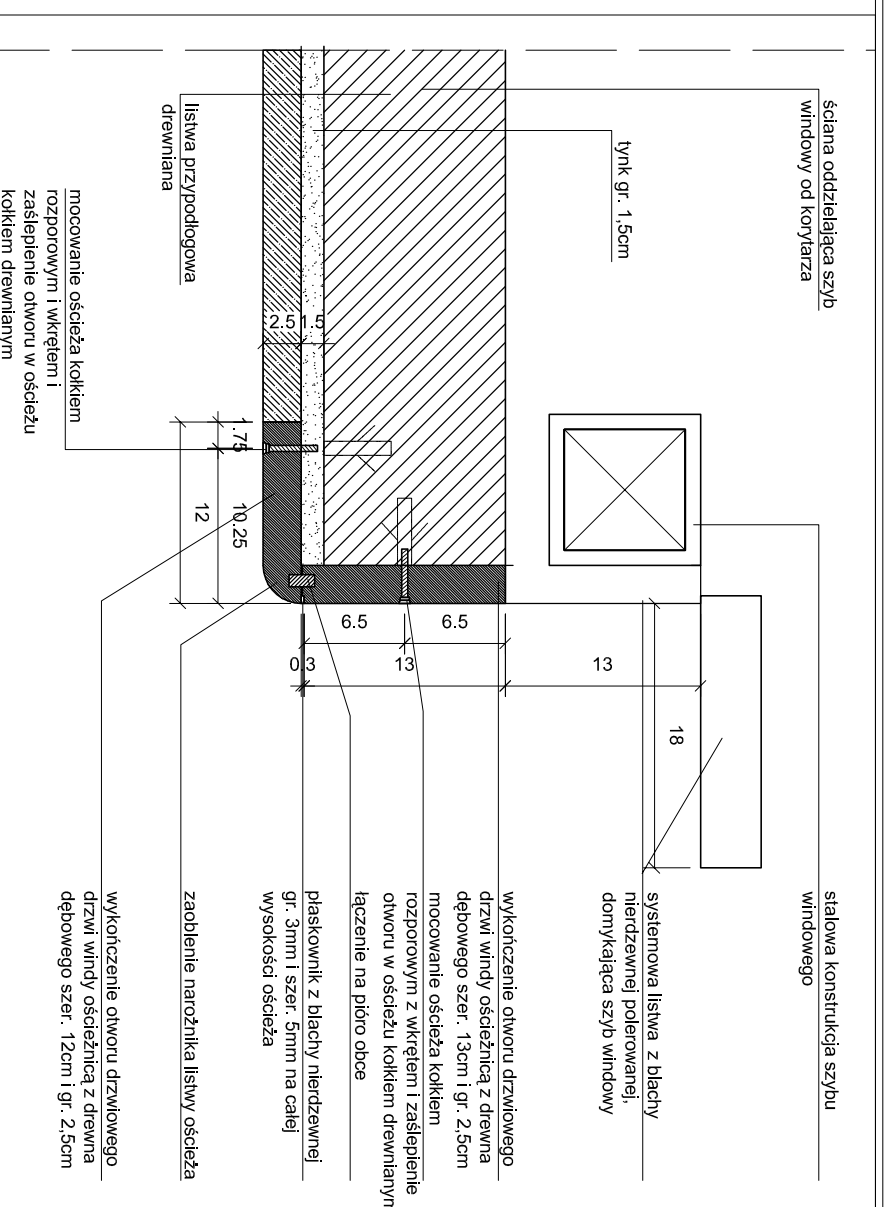

PRZEKRÓJ a - a 1:5

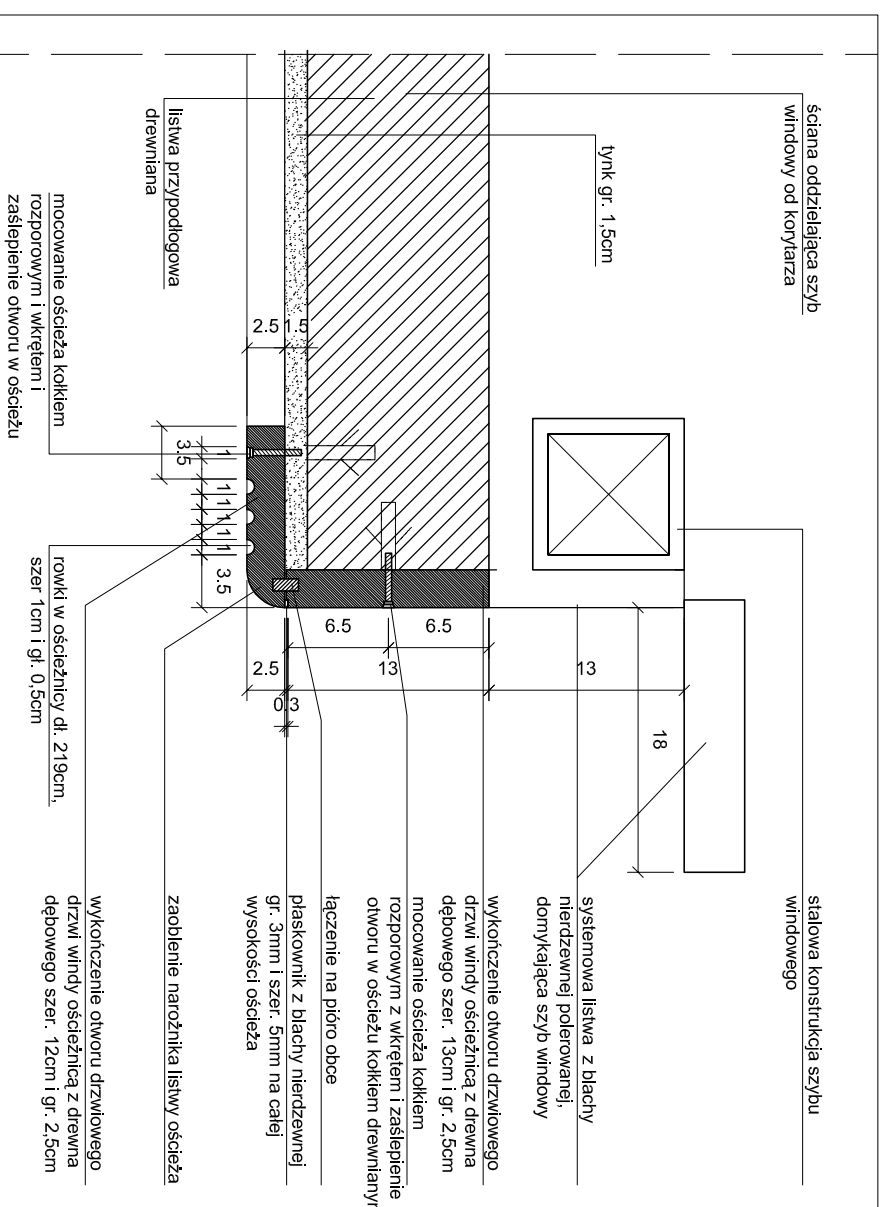

PRZEKRÓJ b - b 1:5

UWAGA : wymiary skorygować w naturze po wykonaniu ściany osłaniającej szyb windy

UWAGA : wszystkie elementy drewniane scalić kolorystycznie i pokryć środkiem ochronnym z woskiem do drewna.

UWAGA : wymiary skorygować w naturze po wykonaniu ściany osłaniającej szyb windy

DETAIL 1 - OŚCIEŻE WINDY 1:10, 1:5

SKALA: 1:10, 1:5

INWESTOR:

PROJEKT REWITALIZACJI BUDYNKU CHEMII "A"

WINDA

FAZA:

PROJEKT WYKONAWCZY

BRANŻA:

ARCHITEKTURA

WYKONAL:

dr hab. inż. arch. E. Piłkowska

inż. inż. arch. K. Piłkowski

inż. inż. arch. S. Kubiś

inż. inż. arch. M. Szybił

DATA:

CZERWIEC 2008

NR RYS.: 19