

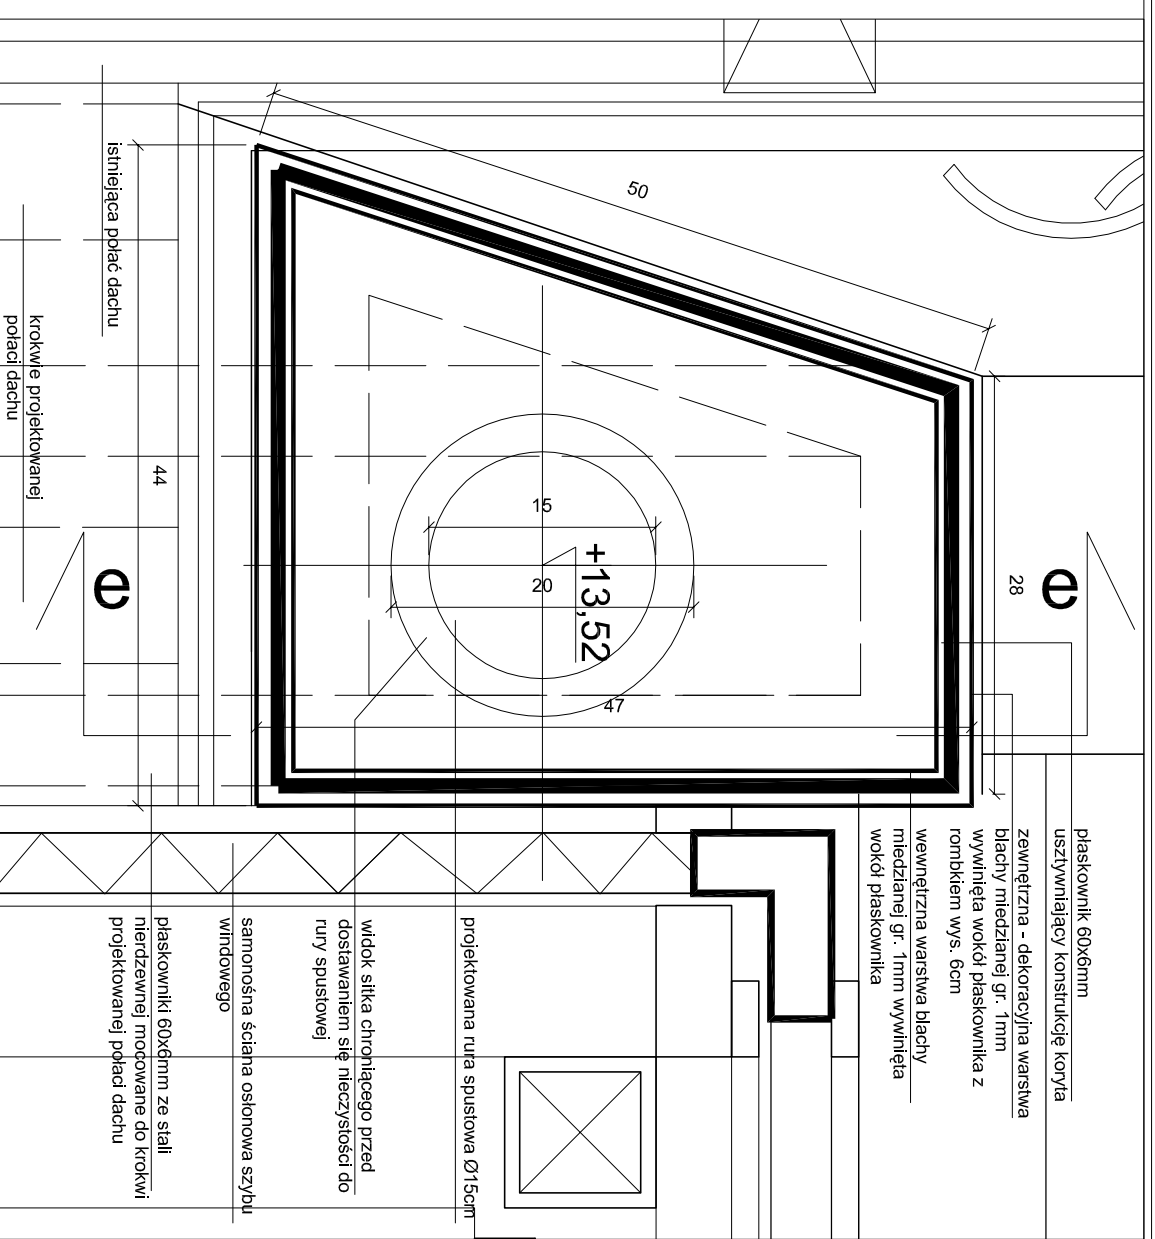


SCHEMAT KONSTRUKCJI KORYTA

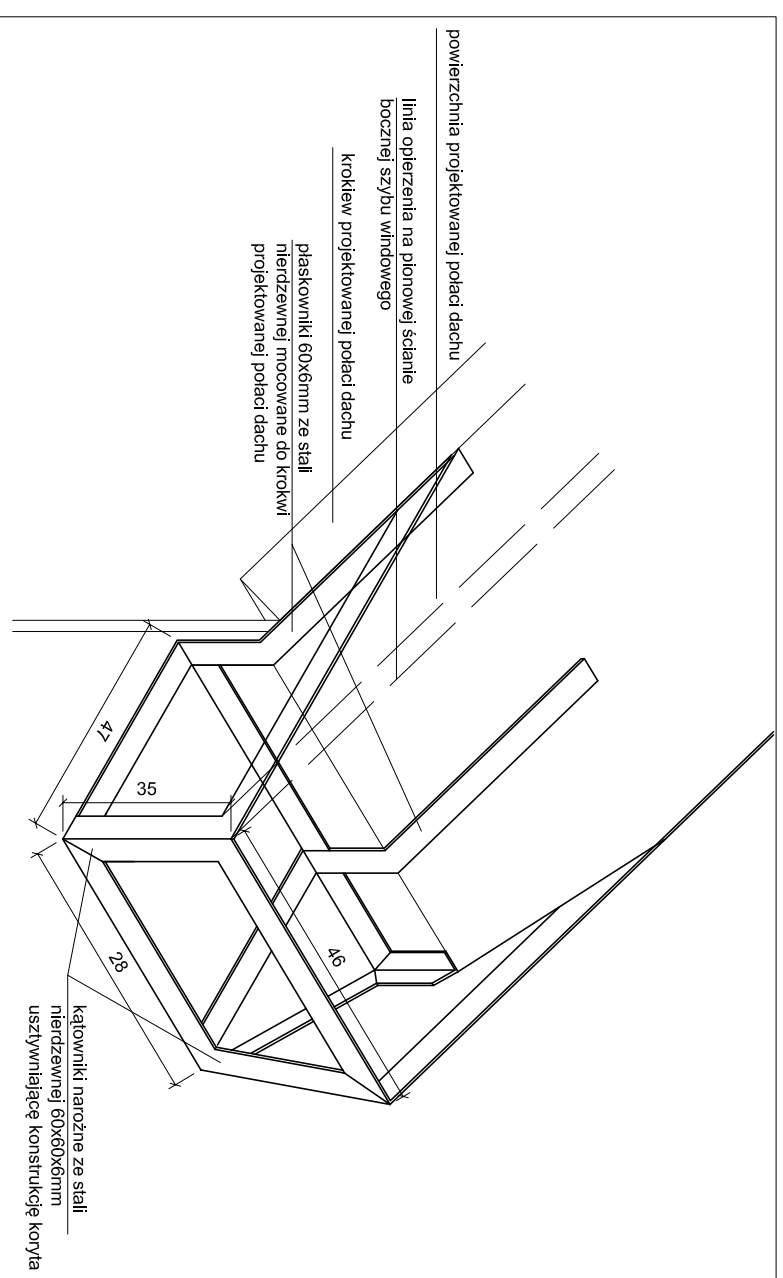

PRZEKRÓJ d-d 1:5

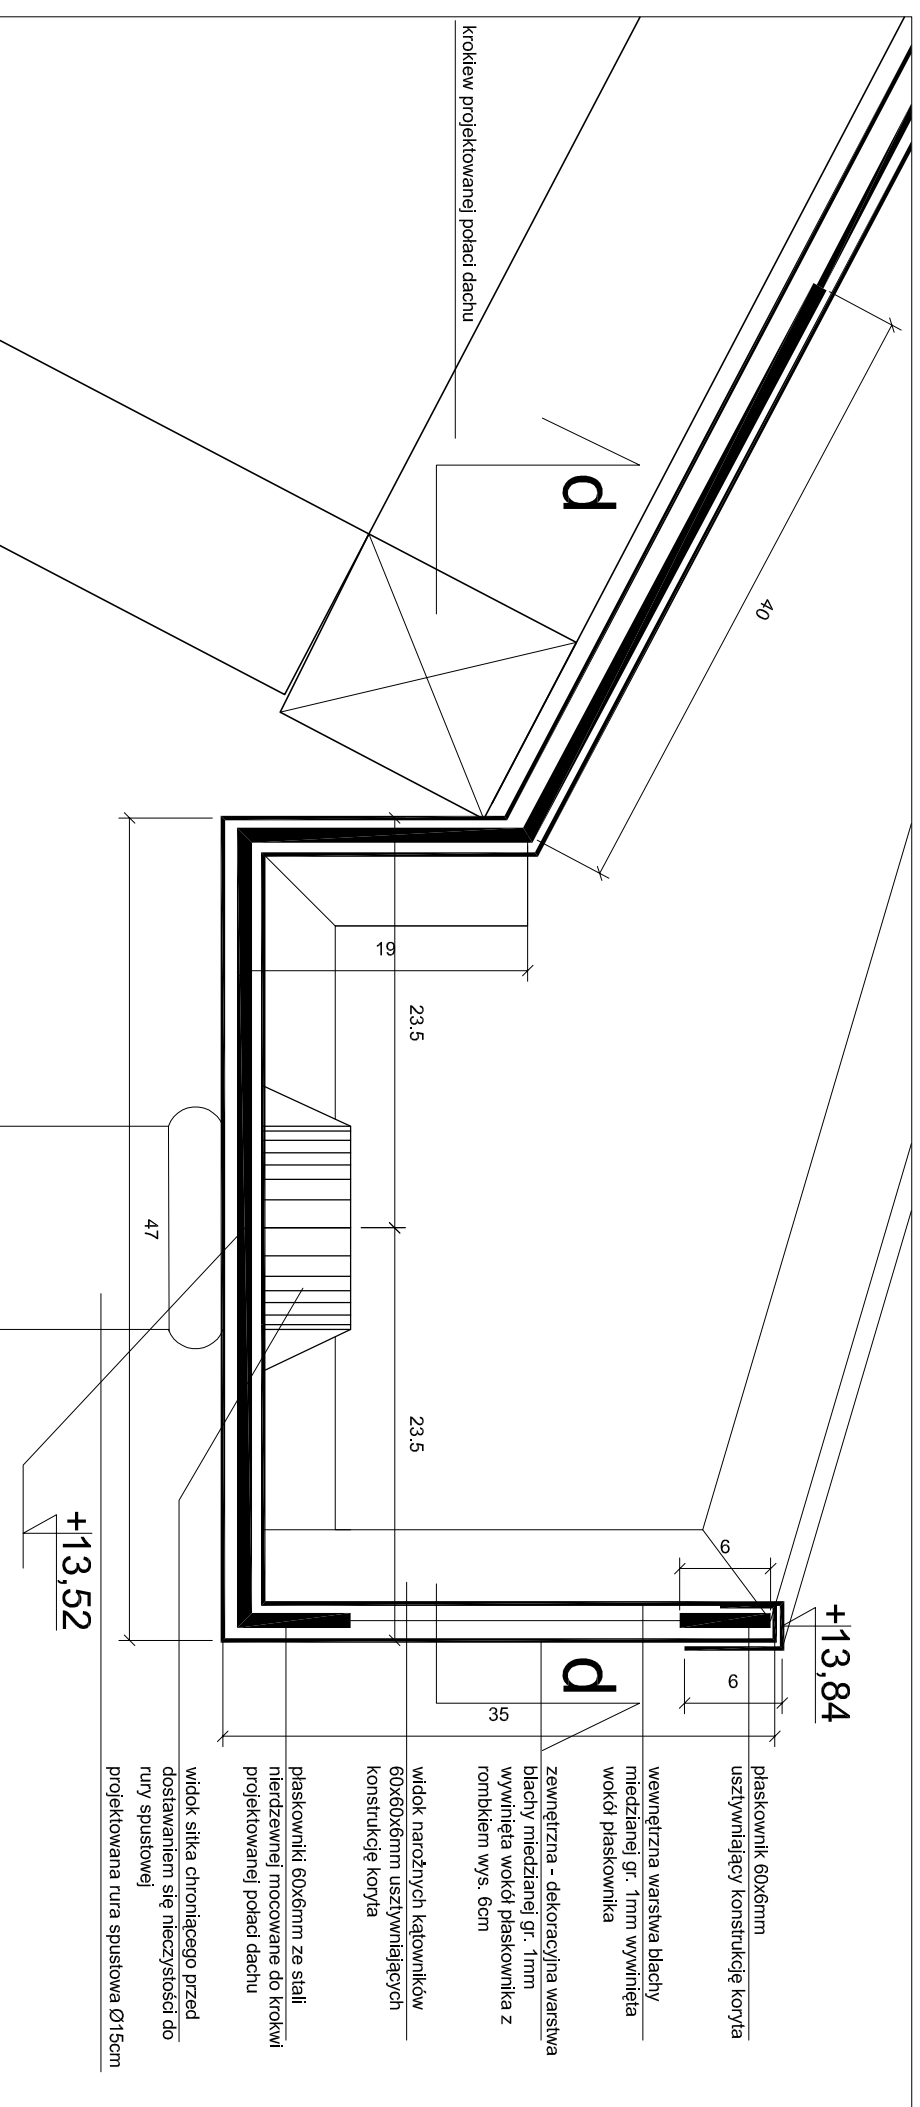

UWAGA : wymiary skorygować z wymiarami z natury po wykonaniu polaci koszowej i szybu windy

DETAL 2 - KORYTO KOSZA

NAZWA RYS.: DETAL 2 - KORYTO KOSZA	SKALA: 1:10, 1:5
TEMAT: PROJEKT REMITALIZACJI BUDYNKU CHEMII "A"	INWESTOR: POLITECHNIKA GDANSKA
FAZA: PROJEKT WYKONAWCZY	BRANŻA: ARCHITEKTURA
WYKONAL: mgr inż. Andrzej E. Fajkowski mgr inż. Kamil P. Piłkowski mgr inż. Krzysztof M. Sycha	DATA: CZERWIEC 2008
NR RYS.: 20	

PRZEKRÓJ e - e 1:5