ISTNIEJĄCA INSTALACJA DO DEMONTAŻU

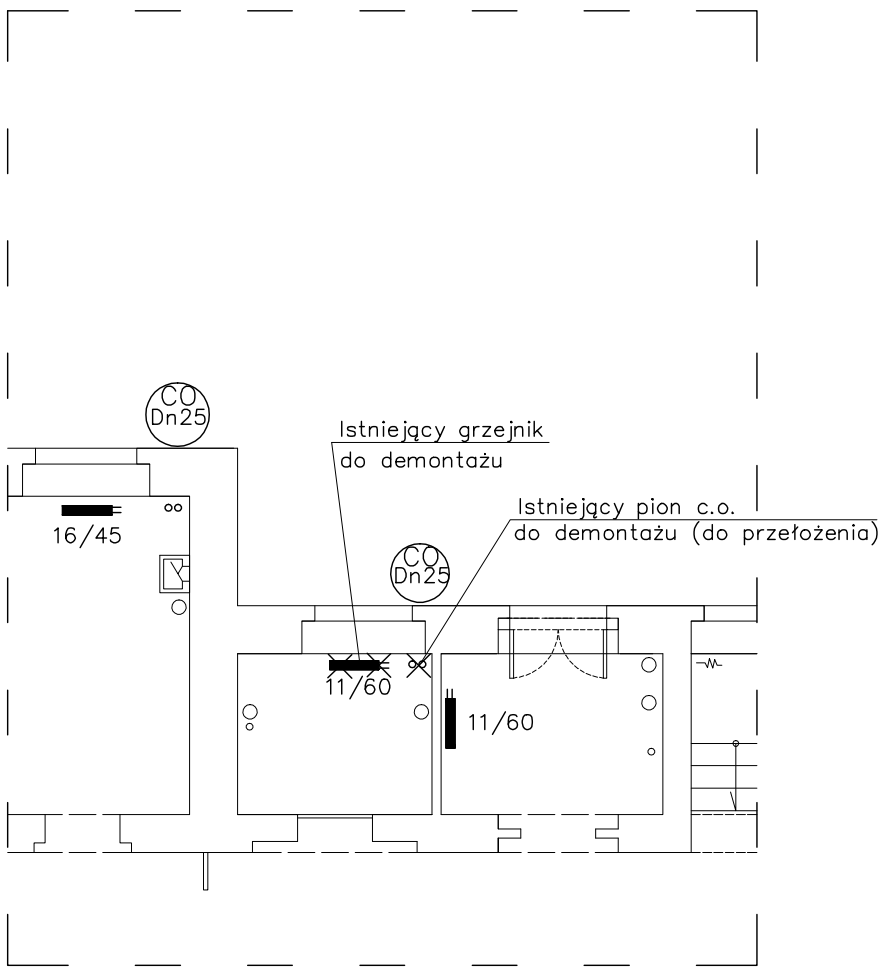

NOWA INSTALACJA

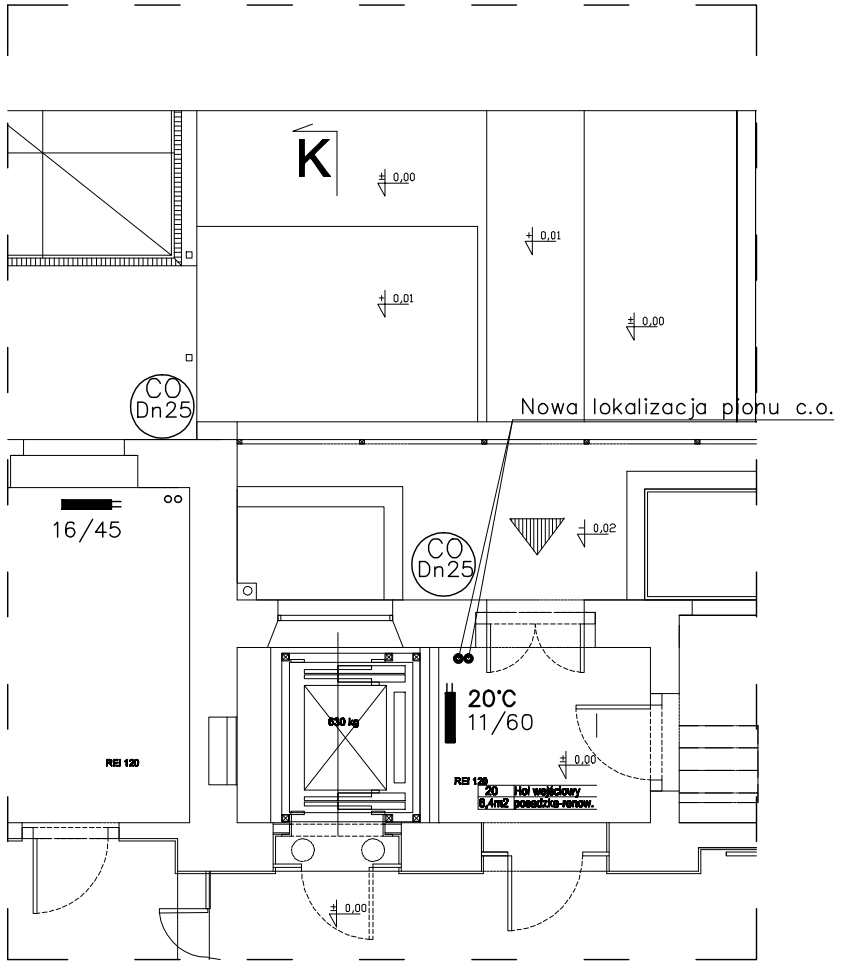

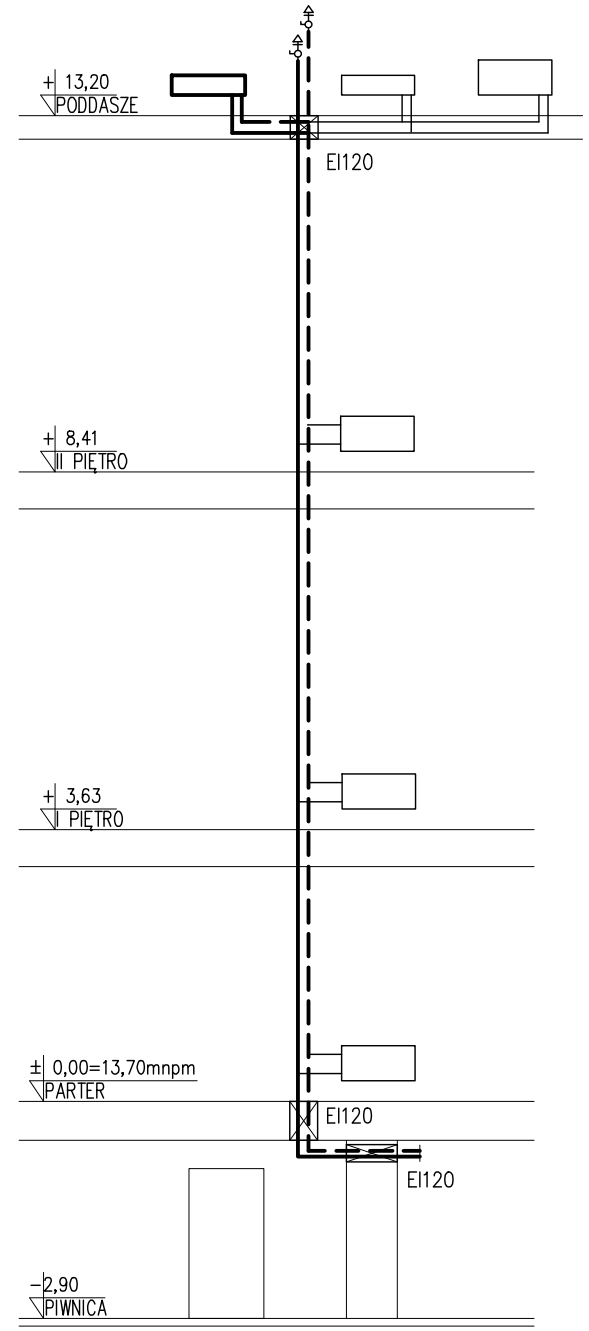

LEGENDA:

istniejąca instalacja do demontażu

NAZWA RYS.: FRAGMENT RZUTU PARTERU - ISTNIEJĄCA INSTALACJA DO DEMONTAŻU, NOWA INSTALACJA			SKALA: 1:100
TEMAT: PROJEKT REWITALIZACJI BUDYNKU CHEMII "A" PRZEBUDOWA INSTALACJI C.O.			INWESTOR: POLITECHNIKA GDAŃSKA
FAZA: PROJEKT WYKONAWCZY	BRANŻA: SANITARNA		
WYKONAWCA: mgr inż. ELŻBIETA POZORSKA mgr inż. A. KANIGOWSKA	UPR. 2746/GD/88 -	PODPIS	DATA: CZERWIEC 2008
SPRAWDZAJĄCY: mgr inż.PIOTR LEWANDOWSKI	UPR. 1621/GD/94	PODPIS	NR RYS.: 2