



LEGENDA:

 istniejąca instalacja do demontażu

ISTNIEJĄCA INSTALACJA DO DEMONTAŻU

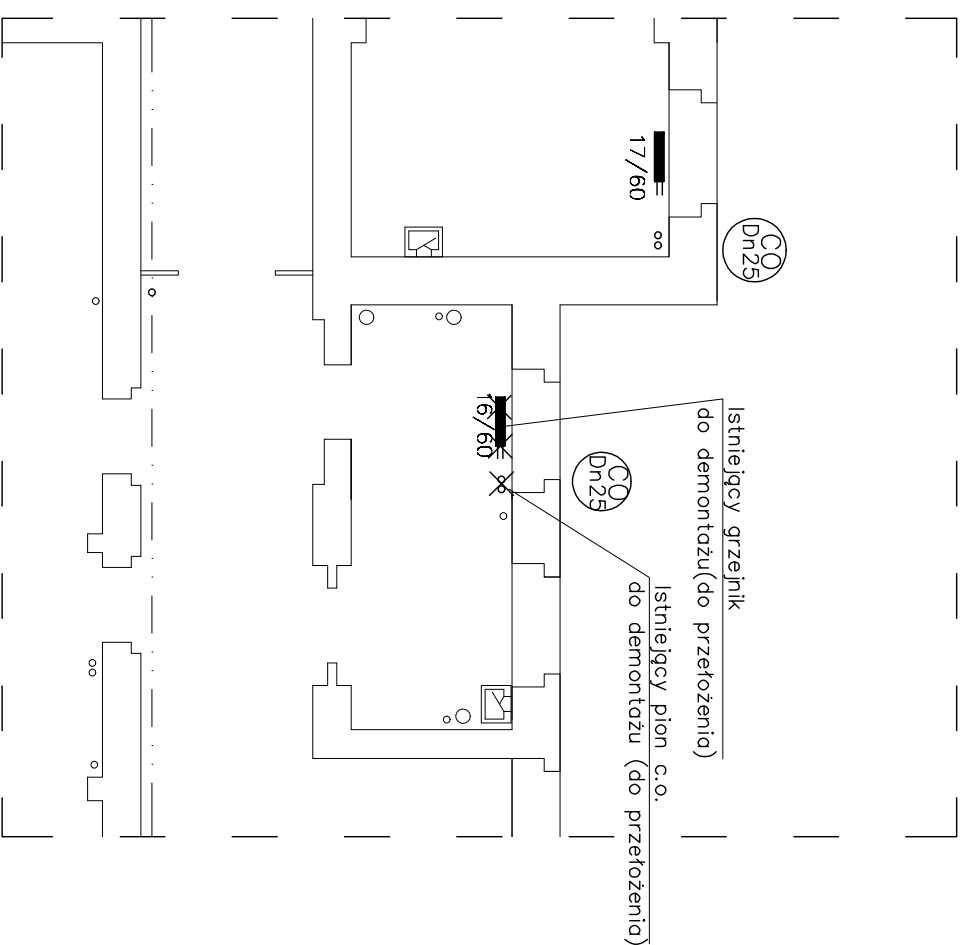

NOWA INSTALACJA

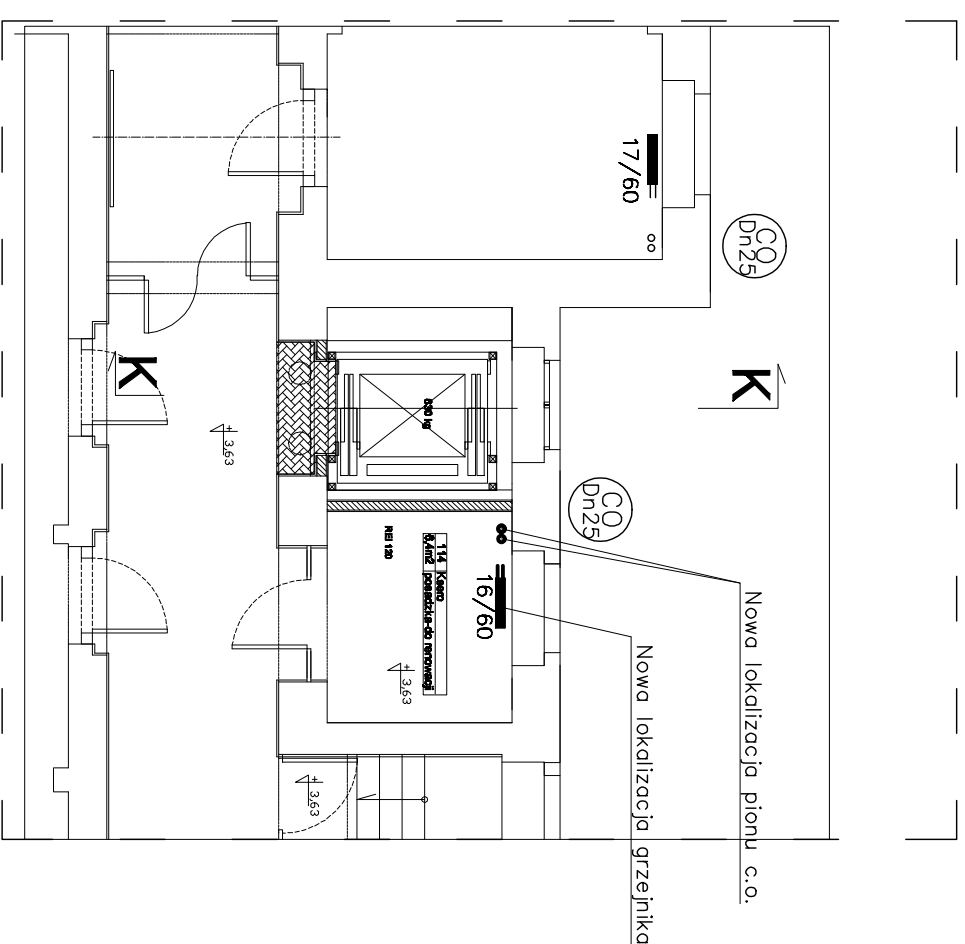

Nazwa nrIn: FRAGMENT RZUTU I PIĘTRA - ISTNIEJĄCA INSTALACJA DO DEMONTAŻU, NOWA INSTALACJA		Skala: 1:100	
Temat: PROJEKT REWITALIZACJI BUDYNKU CHEMII "A" PRZEbudowa instalacji c.o.		Inwestor: POLITECHNIKA GDAŃSKA	
Projekt wykonawczy: SANITARNIA		Data: CZERWIEC 2008	
Wykonawca: mgr inż. B. SZYTA PODCIBKA		Inżynier: mgr inż. A. KAWCZYŃSKA	
Opracował: mgr inż. Piotr Lisowski		Data: 3	