
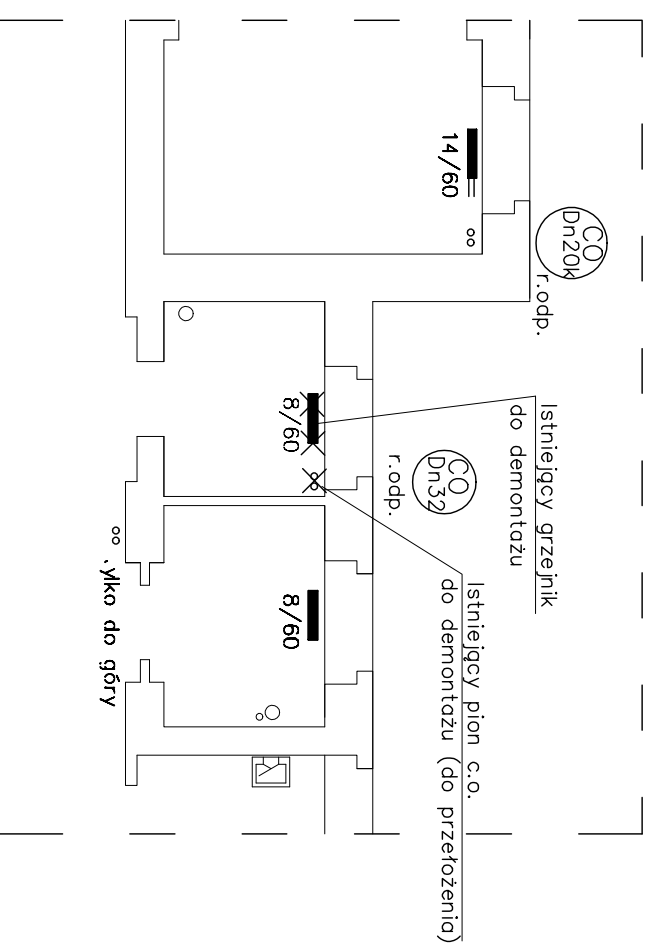



LEGENDA:

 istniejąca instalacja do demontażu

### ISTNIEJĄCA INSTALACJA DO DEMONTAŻU



### NOWA INSTALACJA

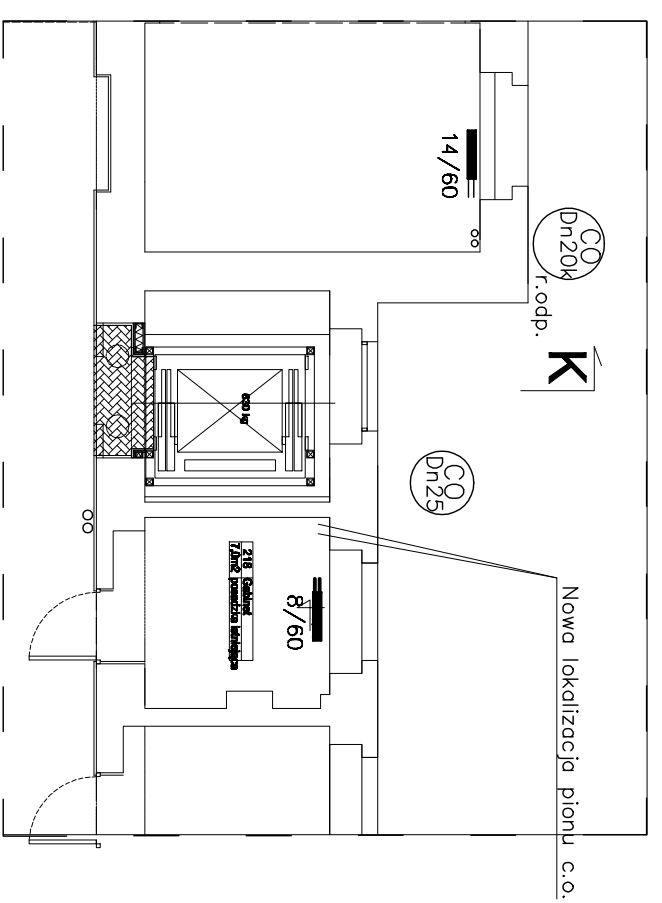

MAGNA INTL: FRAGMENT RZUTU II PIĘTRA - ISTNIEJĄCA INSTALACJA DO DEMONTAŻU, NOWA INSTALACJA		SKALA: 1:100	
TEMAT: PROJEKT REWITALIZACJI BUDYNKU CHEMII 'A' PRZEBUDOWA INSTALACJI C.O.		INWESTOR: POLITECHNIKA GDAŃSKA	
PAŃSTWO: POLSKA		PROJEKT WYKONAWCZY	
PROJEKT WYKONAWCZY		SANTARNA	
INŻYNIER: mgr inż. B. SZYMAŃSKI		LIT.: ZS/02/08	
mgr inż. A. KAWCZYŃSKA		URT.: 481/0204	
mgr inż. J. LEWANDOWSKI		FORMA:	
		DATA: CZERWIEC 2008	
		INTL.: 4	