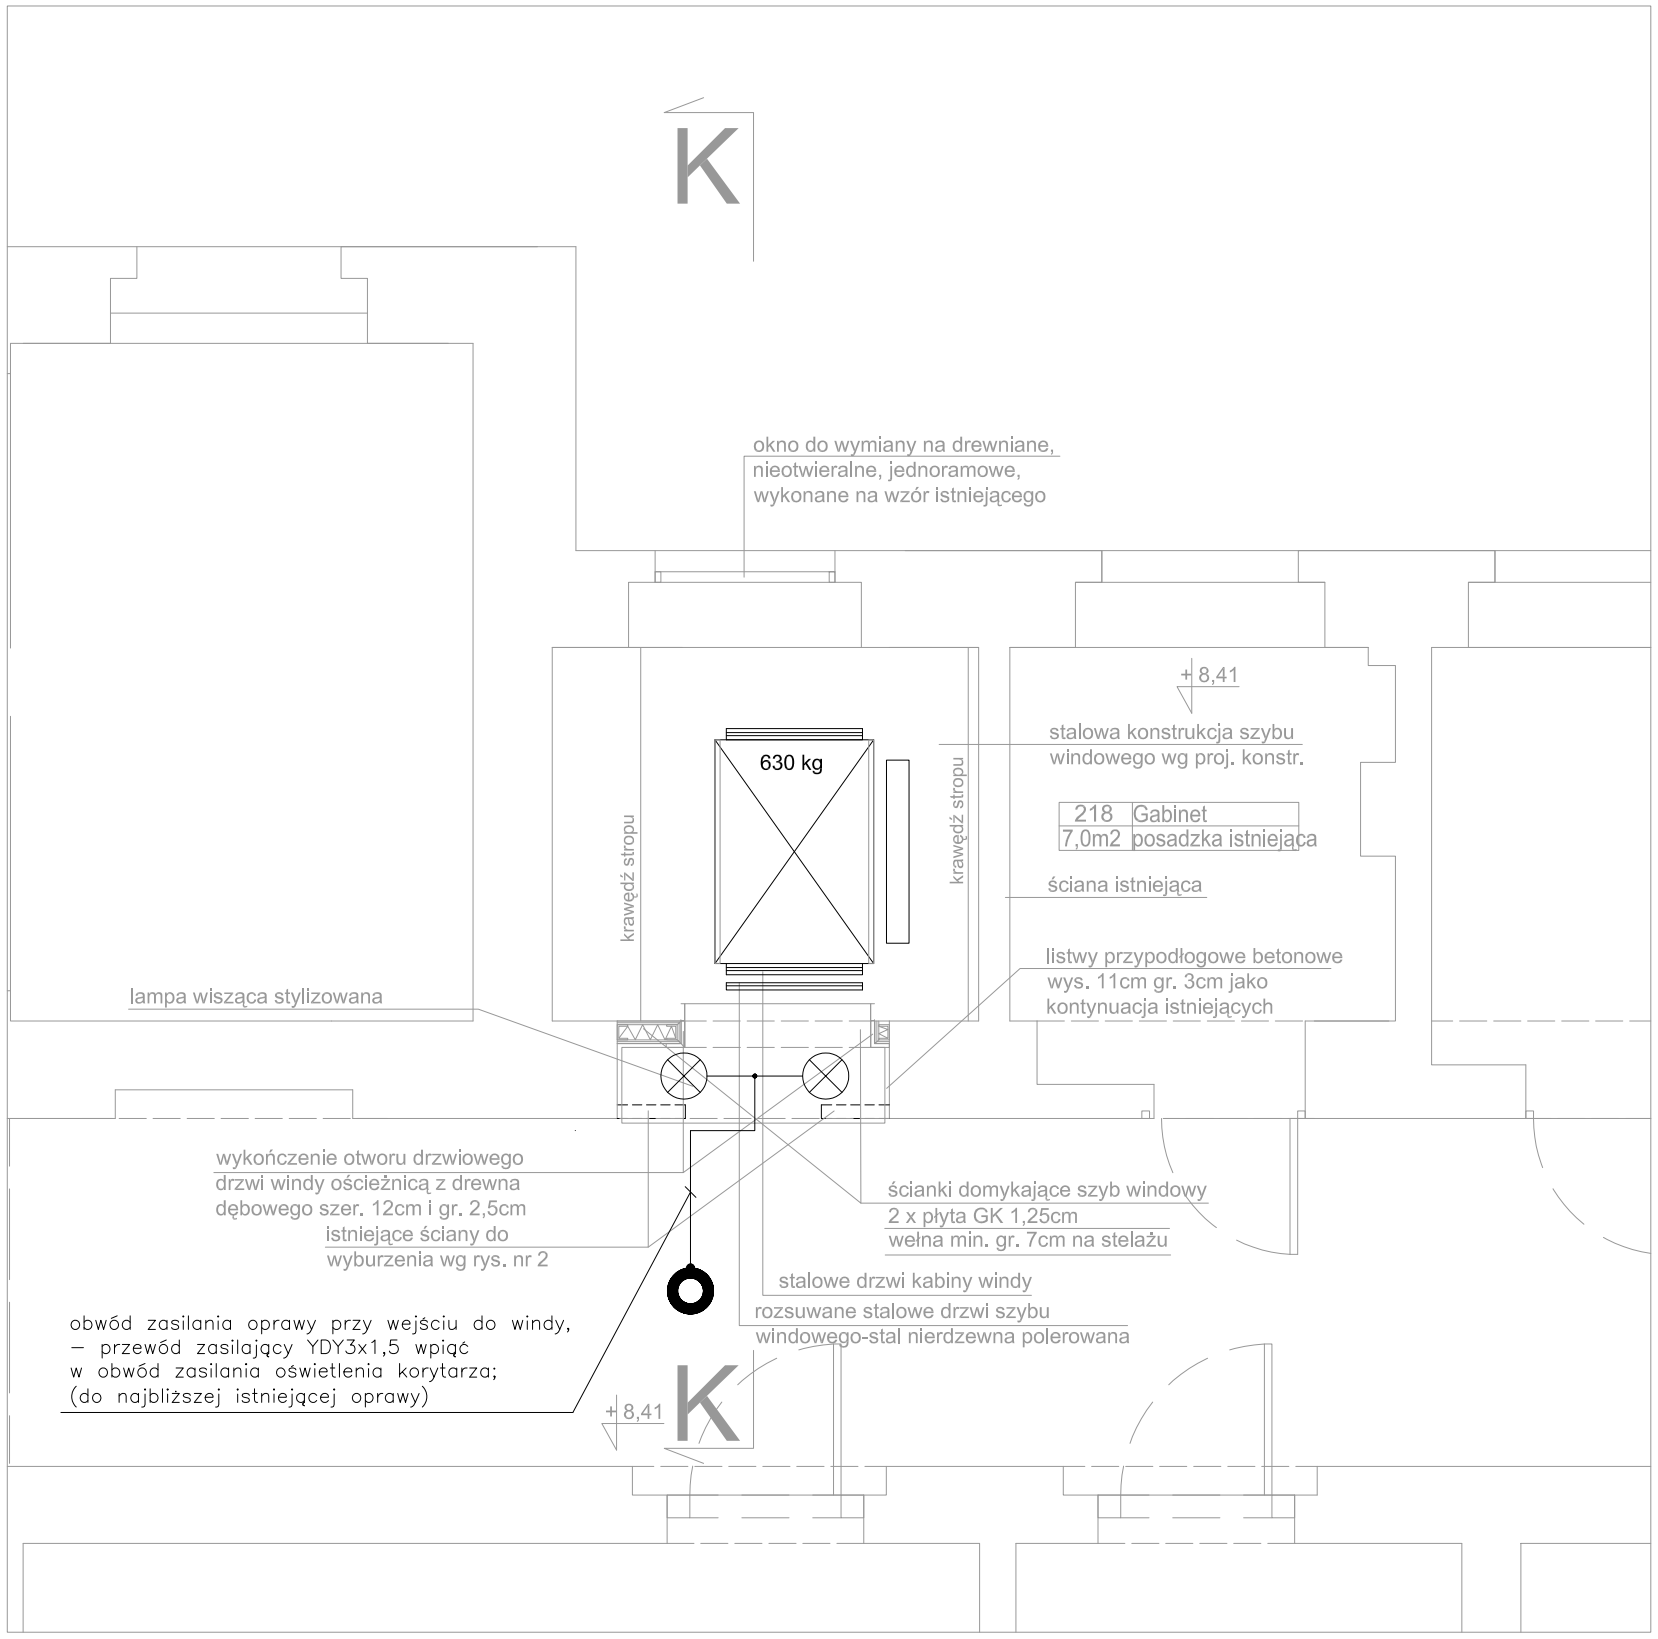

2 PIĘTRO

UWAGI:

1. Wykonawca przed przystąpieniem do robót zobowiazany jest do zapoznania się ze wszystkimi dokumentacjami branżowymi i budowlanymi.
2. Wszystkie wymiary podawane są w centymetrach. Nie wolno brać żadnego wymiaru mierząc bezpośrednio z rysunku. Obowiązkiem wykonawcy jest sprawdzenie wymiaru w naturze. W wypadku jakiejkolwiek zmiany lub różnicy zauważonej między projektem a stanem faktycznym wykonawca zobowiązany jest przekazać tę informację do biura projektowego.
3. Roboty budowlano-instalacyjne muszą być prowadzone z równoległą bieżącą koordynacją międzybranżową.
4. W sprawach nie określonych dokumentacją obowiązują:
   - Prawo budowlane
   - warunki techniczne, jakim powinny odpowiadać budynki ich usytuowanie
   - warunki techniczne wykonania i odbioru robót budowlano-montażowych (wg Ministerstwa Budownictwa i Instytutu Techniki Budowlanej),
   - normy Polskiego Komitetu Normalizacyjnego (P.K.N.),
   - instrukcje, wytyczne, świadectwa dopuszczenia, atesty Instytutu Techniki Budowlanej,
   - instrukcje, wytyczne i warunki techniczne producentów i dostawców materiałów budowlano-instalacyjnych,
   - przepisy techniczne instytucji kontrolujacych jakość materiałów i wykonywanych robót.
5. Projekt chroniony prawem autorskim.
6. Instalację łączyć wg schematów poszczególnych rozdzielnic 0,4kV.
7. Instalację prowadzić na korytach kablowych, w kanałach naściennych lub podtynkowo. W ściankach działowych g-k przewody prowadzić w rurkach osłonowych.
8. Należy zapewnić koordynację tras prowadzenia instalacji elektrycznych w stosunku do instalacji innych branż zgodnie z obowiązującą normą i przepisami.
9. Wszystkie przejścia kabli i przewodów przez ściany oddzielenia pożarowego, należy zabezpieczyć masą ognioodp. o wytrzymałości ogniowej, takiej samej jak ściana lub strop oddzielenia pożarowego.
10. Ostateczną lokalizację osprzętu oraz jego typ należy uzgodnić z Architektem i Użytkownikiem.
11. Przed podłaczeniem urządzeń należy sprawdzić napięcie znamionowe urządzenia wg. DTR producenta.

LEGENDA

Oprawa wisząca stylizowana 2x36W

Istniejąca oprawa wisząca

INWESTOR:	Politechnika Gdańska ul. G. Narutowicza 11/12, 80-952 Gdańsk
PROJEKTANT BRANŻY:	PROJ-JACK ul. Miętowa 3G/04, 81-589 Gdynia
OBJEKT:	Projekt wykonawczy rewitalizacji gmachu chemii "A" Wydziału Chemicznego Politechniki Gdańskiej Budowa nowego szybu windy
NAZWA RYSUNKU:	Plan instalacji wewnętrznych - poziom II piętra
SKALA:	1:50
STADIUM:	PROJEKT WYKONAWCZY
BRANŻA:	ELEKTRYCZNA

	IMIĘ, NAZWISKO	NR UPRAWNIEŃ	Podpis	Data	NR RYSUNKU:
PROJEKTOWAŁ:	Z. Szymański	2063/Gd/85		06.2008	E643-07
OPRACOWAŁ:	M. Florianowicz			06.2008	
OPRACOWAŁ:	J. Rogowicz			06.2008	
SPRAWDZIŁ:	J. Andrzejczak	62/Gd/2002		06.2008	