



PROJEKT WYKONAWCZY SZYBU WINDOWEGO OSOBOWEGO
 TYPU MONOSPACE DO 1000 kg
 KONSTRUKCJA STALOWA

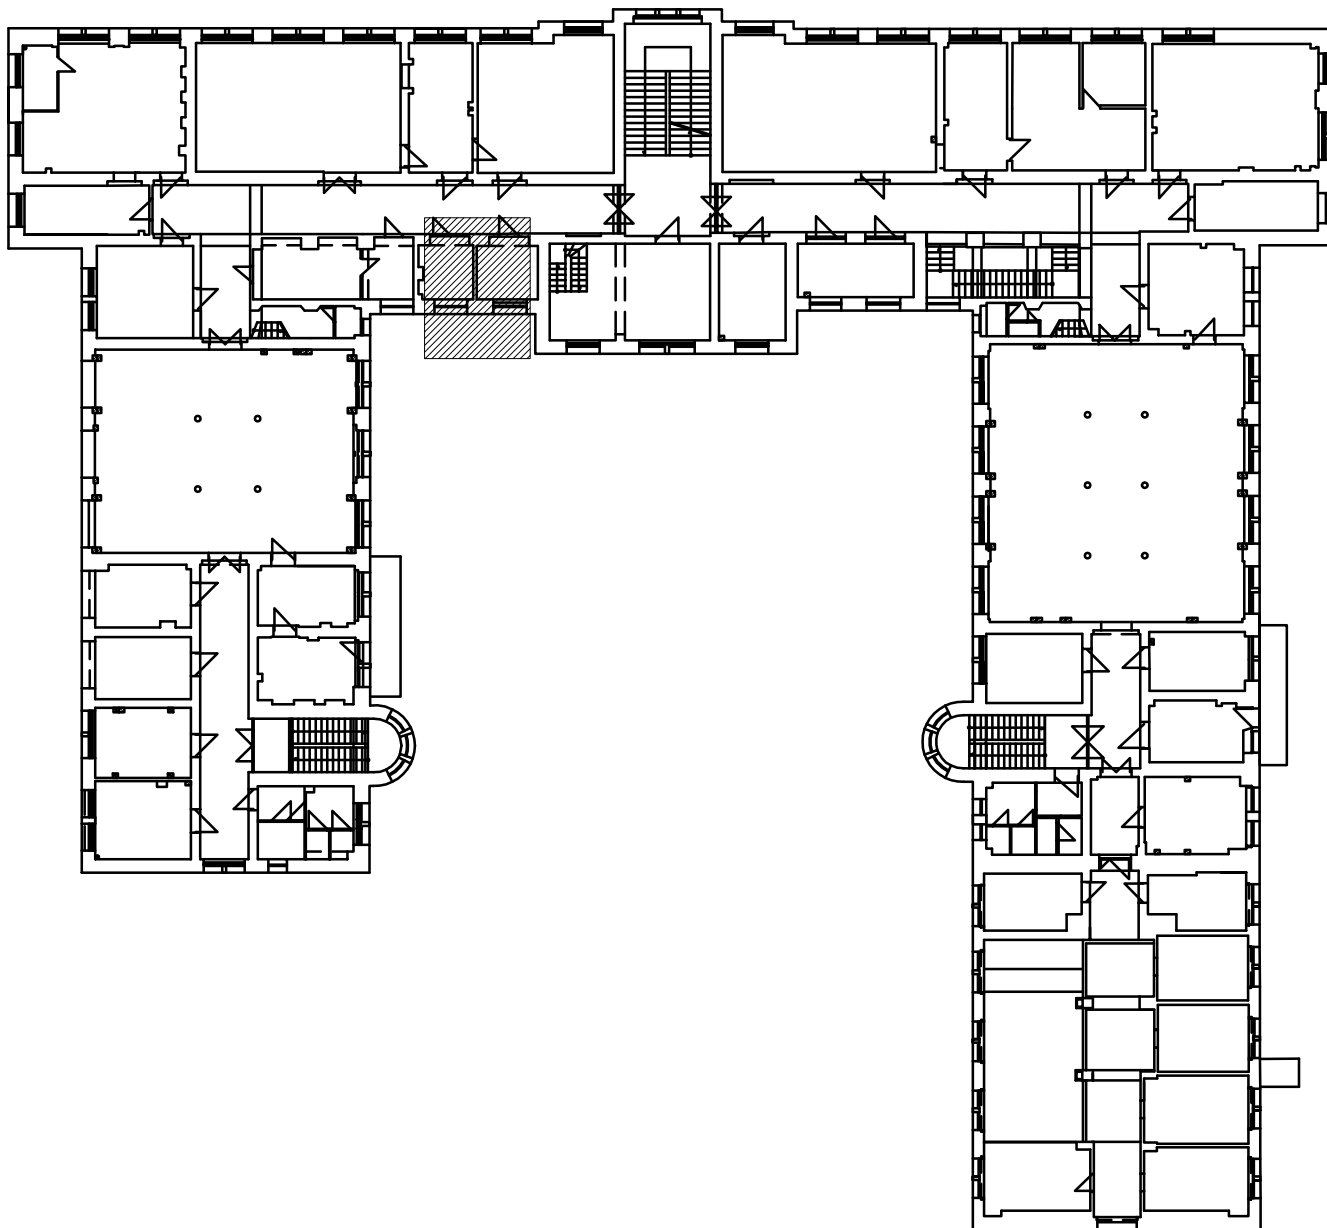

BUDYNEK GMACHU CHEMII "A"
 LOKALIZACJA SZYBU WINDOWEGO-rzut kondnacji pośredniej

skala 1:200

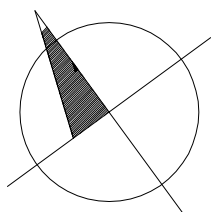

LOKALIZACJA SZYBU WINDOWEGO		SKALA 1: 200
		BRANŻA KONSTR.
INWESTOR: POLITECHNIKA GDAŃSKA		
Projekt: Projekt rewitalizacji budynku Gmachu Chemii "A" PG Gdańsk ul.Narutowicza 11/12		UMOWA 2L/82/TR/07 FAZA P.W. DATA 01-03.2008
Autor i opracowanie	mgr inż. DOROTA KURCZALSKA 6182/Gd/94, PO-0264, POM/B0/2580/01	
Sprawdzenie:	mgr inż. ANTONI KAPUŚCIŃSKI GT-III-630/766/77, 86/99/R	
PRACOWNIA AUTORSKA DOROTA KURCZALSKA		S-1
Adres: ul.Górska 57B/6 80-292 Gdańsk (058)3204458		