


DETAL O

Oparcie stalowej belki podporządkowanej ścianie działowej na ścianie nośnej
skala 1:5

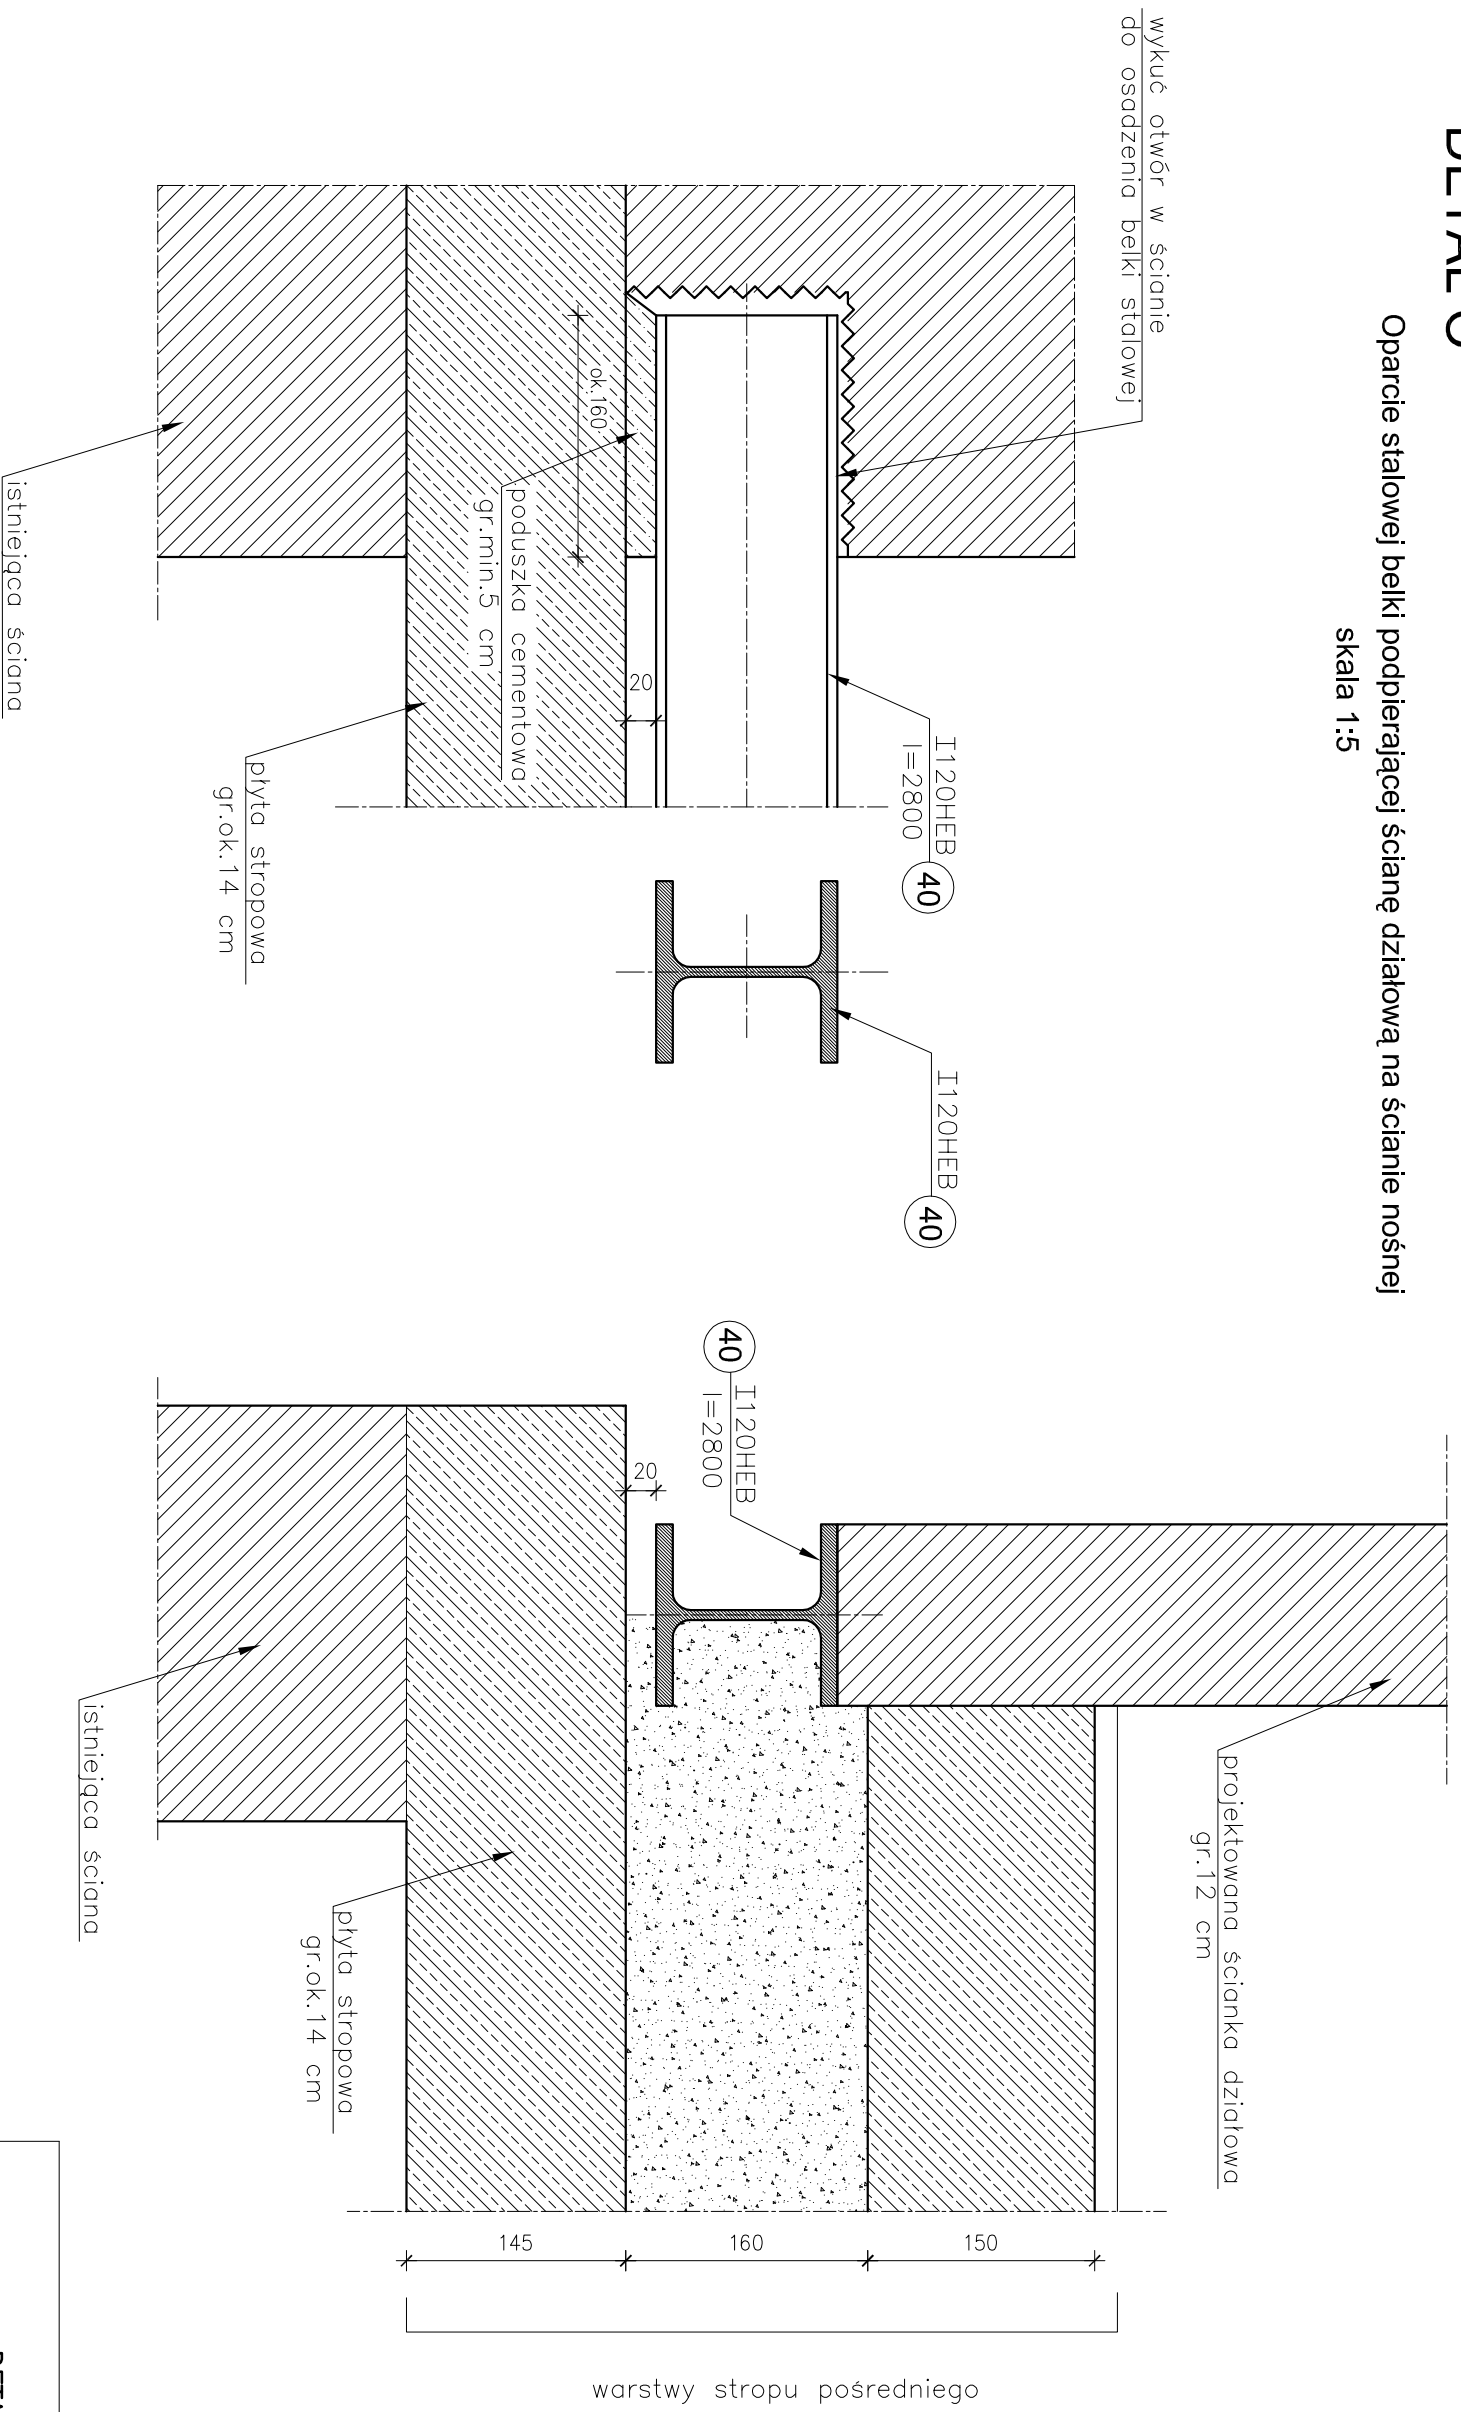

Uwaga:

1. Wszystkie wymiary należy sprawdzić bezpośrednio na montażu
2. Ścianę wykonaną z elementów drobnowymiarowych należy zabezpieczyć siatkami z prętów $\varnothing 8$

INWESTOR: POLITECHNIKA GDAŃSKA		SKALA
Projekt: Projekt rewitalizacji budynku Gmachu Chemii "A" PG Gdańsk ul. Narutowicza 11/12		1:25
Tytuł I: DOROTA KURCZALSKA		BRANŻA
opracowanie: 6182/Gd/94, PO-0264, POM/BO/2580/01		KONSTR.
mgr inż. ANTONI KAPUSCIŃSKI		UMIAR
mgr inż. DOROTA KURCZALSKA		21/52/IN/07
Sprawdził: 61-III-630/766/77, 86/99/R		FAZP W.
P R A C O W N I A A U T O R S K A		DATA: 01-03-2008
D O R O T A K U R C Z A L S K A		
Adres: ul. Góralaska 57B/6 80-292 Gdańsk (058) 3204458		K-27