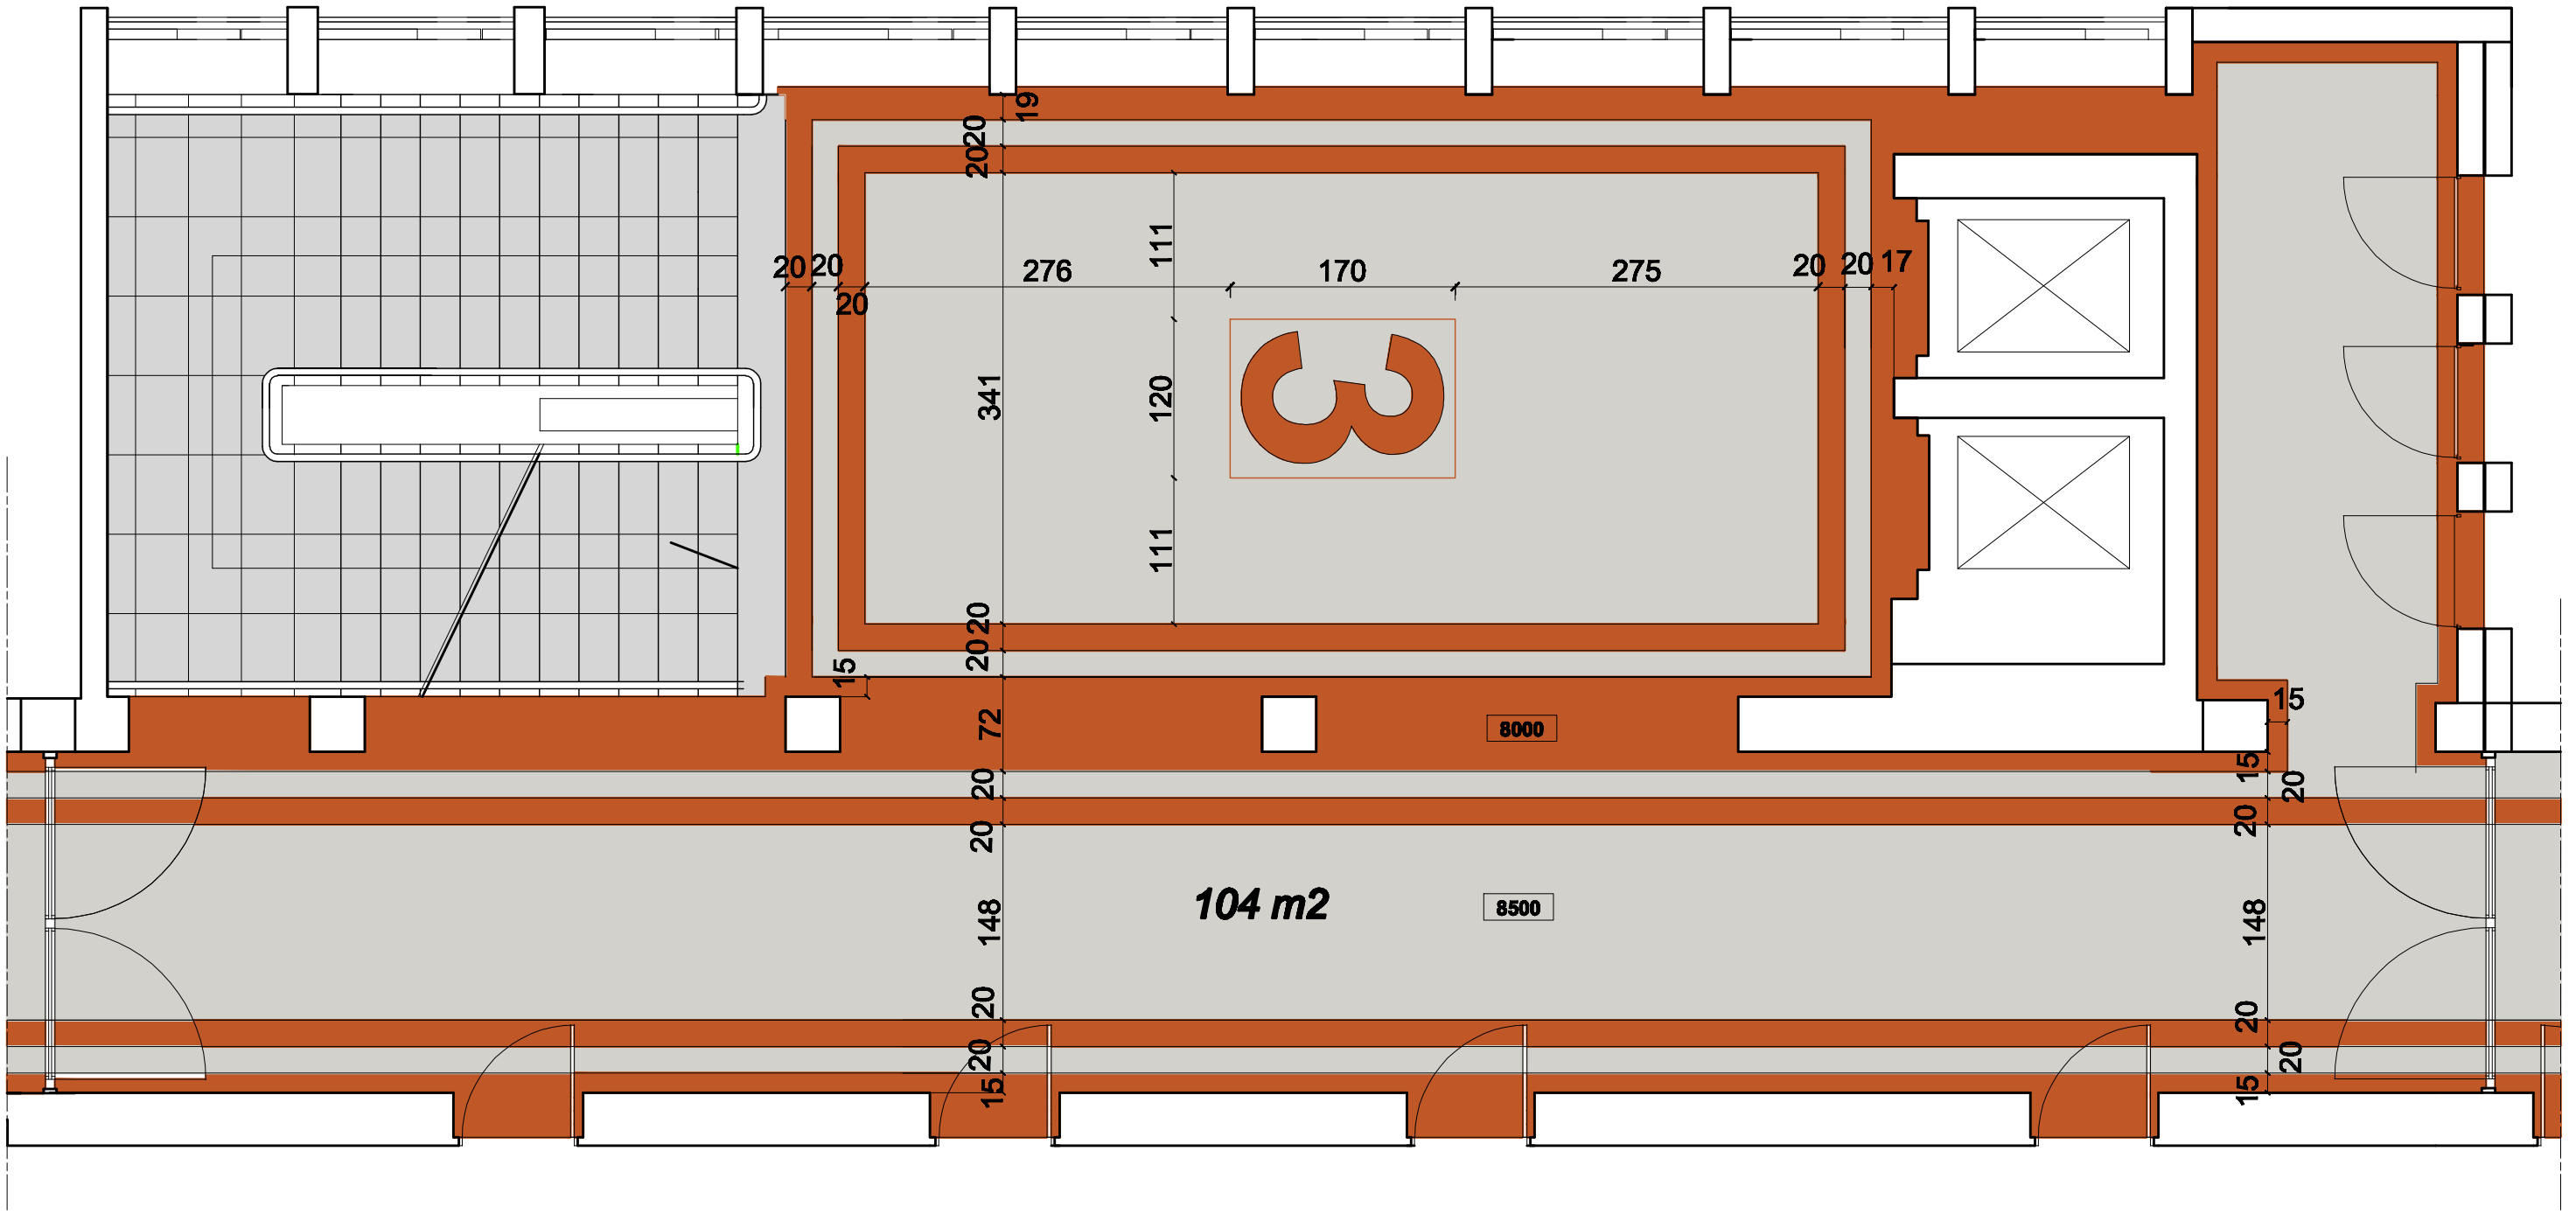

uwaga!
WSZYSTKIE WYMIARY SPRAWDZIĆ NA BUDOWIE
WSZELKIE ZMIANY KOLORYSTYKI UZGODNIC Z PROJEKTANTAMI

LEGENDA:

KOLORYSTYKA WYKŁADZINY HOMOGENICZNEJ PCV
np.POLYFLOOR 2000

kolor podstawowy 8500 - jasnopopielaty,

3 p. wstawki i cyfra "3" 8400 - brązowy

NR PIĘTRA - CYFRY CZCIONKA ARIAL BOLD WYS. 150CM
ramka 120 x170 , wykonana ze sznura w tym samym kolorze co cyfra

INWESTOR	POLITECHNIKA GDAŃSKA ul. Narutowicza 11/12, 80-952 Gdańsk	
BRANŻA: ARCHITEKTURA WNĘTRZ	OPRACOWANIE: PROJEKT KOLORYSTYKI I UKŁADU POSADZEK Z WYKŁADZIN PCV NA POWIERZCHNIACH KOMUNIKACYJNYCH PIĘTER : 2, 3, 4, 5, 6	
JEDNOSTKA PROJEKTOWA: STUDIO PROJEKTOWE "JOWA" 80-404 Gdańsk ul. Reja 22/9		DATA: MAJ 2009
AUTORZY: dr inż. arch. Mariusz Grych upr. PO-0696 mgr inż. arch. Joanna Wasiluk		PODPIS PODPIS
TYTUŁ RYSUNKU: RZUT HOLU I FRAGMENTU KORYTARZA 2 p	SKALA: 1:50	NR RYS.: A / 5