Rzut parteru. 1:100

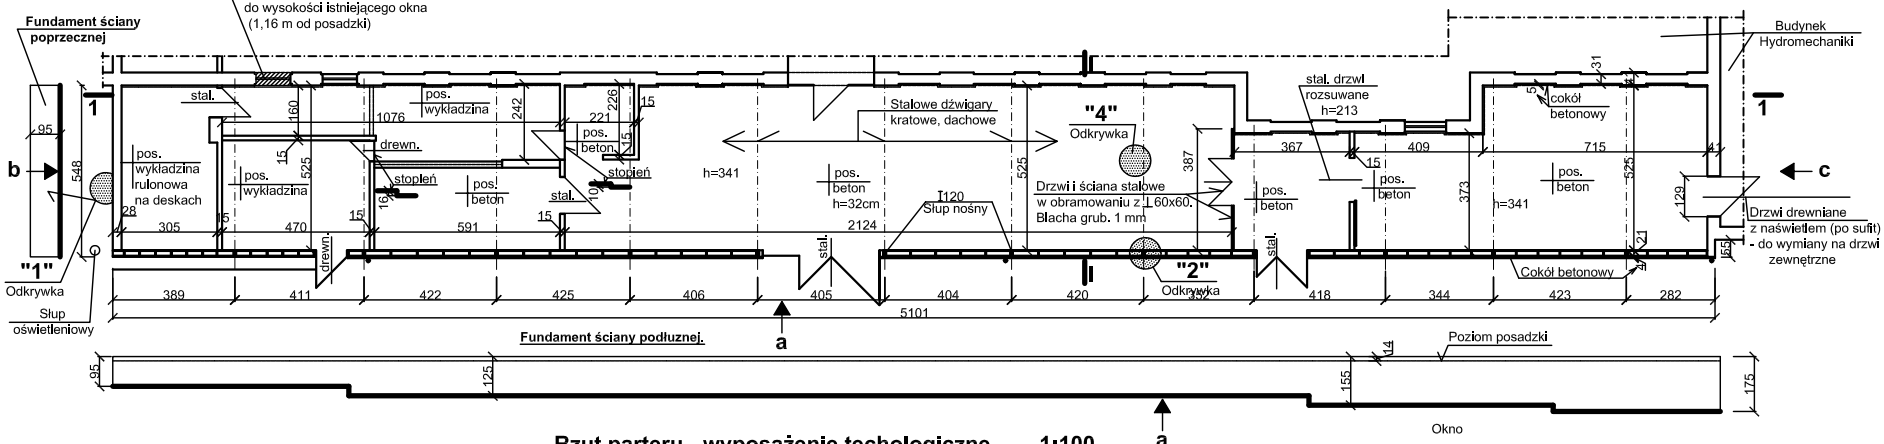

Rzut parteru - wyposażenie techologiczne. 1:100

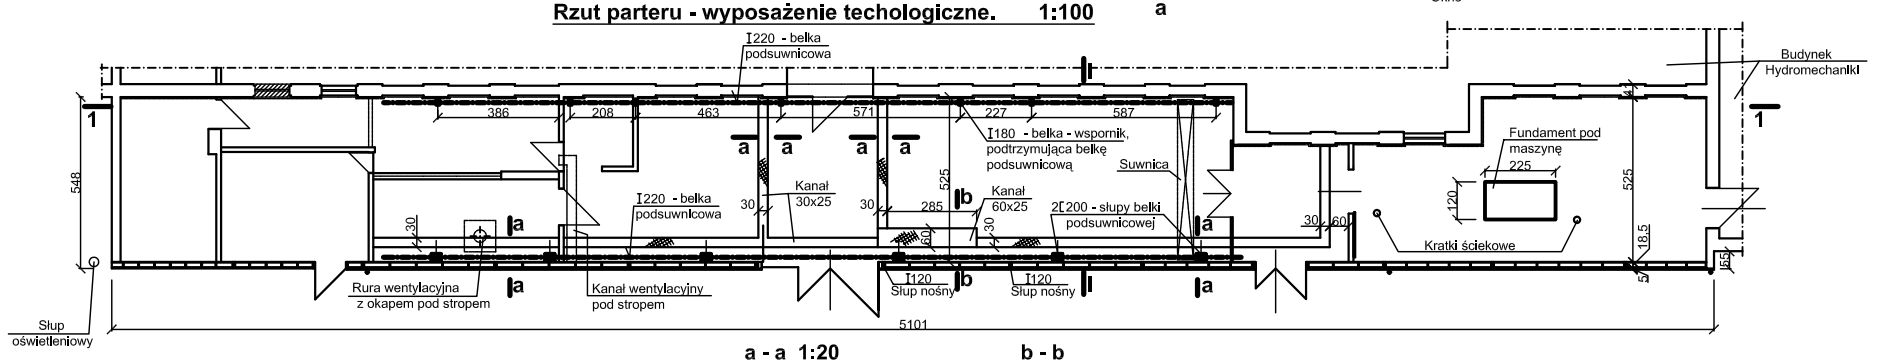

a - a 1:20

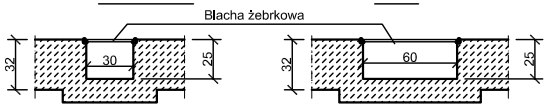

b - b

1 - 1 (wysokość do sufitu)

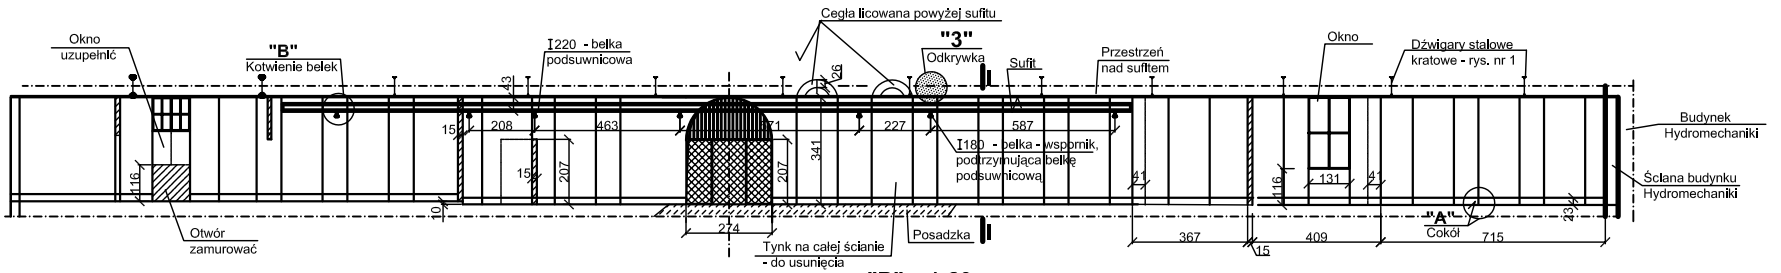

Legenda
- **"1"** - odkrywka fundamentu
- **"2"** - odkrywka ściany podokiennej
- **"3"** - odkrywka przestrzeni nadsufitowej
- **"4"** - odkrywka posadzki

"A" 1:20 Cokół

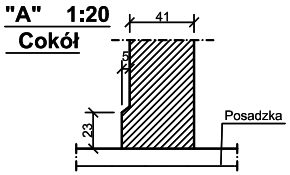

"B" 1:20 Kotwienie belek wsporczych dla belki podsuwnicowej

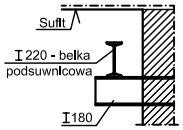

1. Odkrywki: "1", "2", "3", "4" - rys. nr 2.
2. Przekrój I-I - rys. nr 2.
3. Elewacja "a" - rys. nr 3.
4. Elewacja "b", "c" - rys. nr 4.

USŁUGI w BUDOWNICTWIE Gdańsk 0/601-84-64-08	Inwestor: Politechnika Gdańska, Gdańsk, ul. G. Narutowicza 11/12.	
	Inwestycja: Projekt rozbiórki przybudówki budynku Hydromechaniki na terenie Politechniki Gdańskiej j.w.	
Nazwa rysunku: Rzut parteru - stan istniejący. Rzut parteru - wyposażenie technologiczne. Przekrój 1-1.		Skala: 1:100
Opracował: inż. Marian Adamek upr. konstr. - budowl. GI-III-6302/475	Podpis:	Data: 10/2009
Współpracował: inż. Leokadia Kołłątaj upr. konstr. - budowl. 2359/GD/86	Podpis:	Nr rys. 1