



Elewacja "a" 1:100

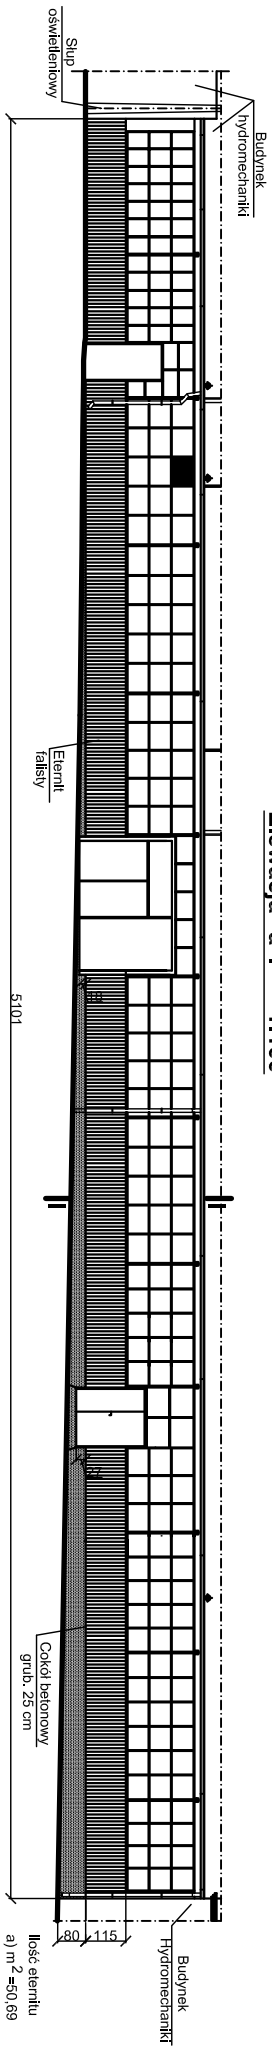

Rzut dachu 1:100

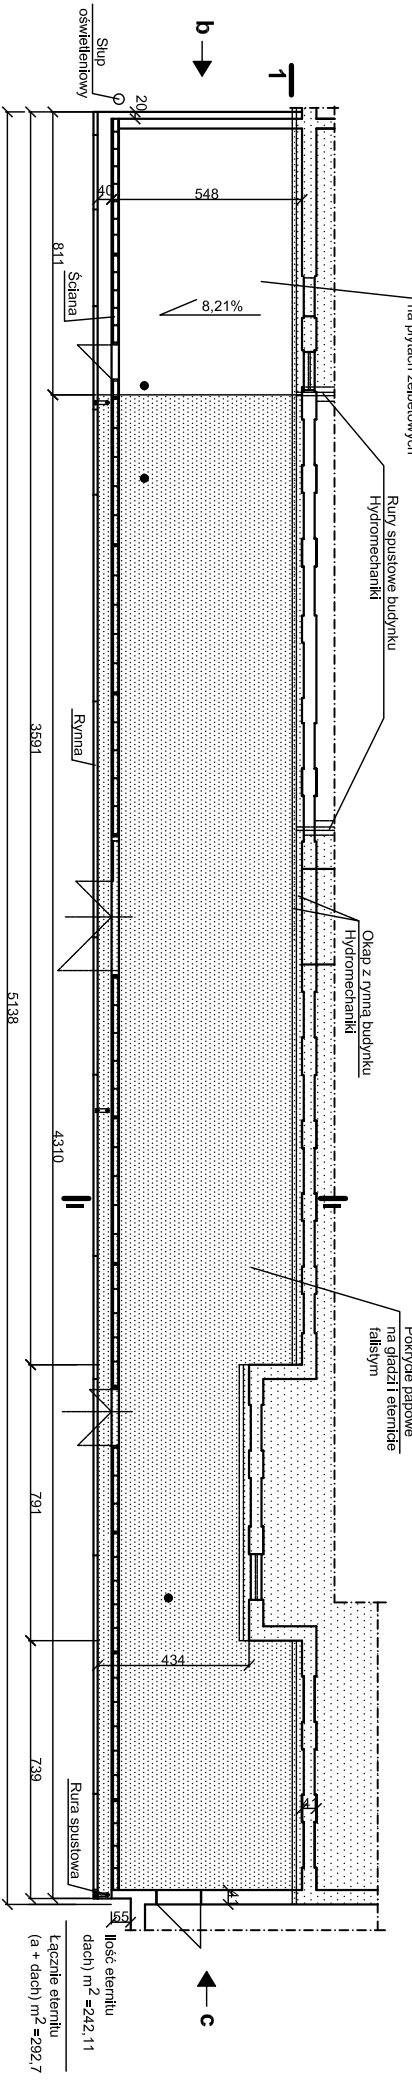

Ilość elementów dachu $m^2 = 242,11$
 Łącznie elementów (a + dach) $m^2 = 292,7$

USŁUGI w BUDOWNICTWIE	Projekt	Politechnika Gdańska
0100 - Instalacje Sanitarne	Instalacje	Gdańsk, ul. S. Narutowicza 11/12
Nazwa projektu: Elewacja "a" - Rzut dachu - Ilość elementów - Stan Istniejący	Instalacje	Projekt rozbiórki przyrodowki budynku Hydromechaniki na terenie Politechniki Gdańskiej Lw.
Opis obiektu: DZ. Marian Alamek	Instalacje	Instalacje Sanitarne
Adres: ul. Leokadia Kolcuga	Instalacje	Instalacje Sanitarne
Projekt: 10/2009	Instalacje	Instalacje Sanitarne
3	Instalacje	Instalacje Sanitarne