

MAPA DO CELÓW PROJEKTOWYCH SKALA 1: 500

Objekt: Gdańsk – ul. Aleja Zwycięstwa

Nr sekcji: 3024-4a3, -7c1

Nr obręb.: 56

1. Układ odniesienia "Kronstadt 86" bis
2. Układ współrzędnych Gdańsk 70
3. Mapa w postaci numerycznej wykonana na podstawie danych pozyskanych metodą 3D (pomiar bezpoziomy, digitalizacja).

Nr ks. rob.:

Nr KERG : 3024-18571/2010

Mapa jest aktualna pod względem sytuacji, wysokości, uzbrojenia podł. terenu i ewidencji gruntów – na dzień: 29.04.10r.

Prace polowe i kameralne: J. Lechowski

Prace kameralne wykonano w ODGIK Gdańsk :

– aktualizację mapy przeprowadził(a): A. Sądrowska

– wydruk mapy przygotował(a): A. Sądrowska

Uwaga !

1. Nie wyklucza się istnienia w terenie innych, nie wykazanych na niniejszej mapie urządzeń podziemnych, które nie były zgłoszone do inwenturyzacji, lub o których brak jest informacji w instytucjach branżowych.

Kable telefoniczne Morymarcki Wojennej;

Uzgodnienie nr: z dnia: r.


Gdańsk, dnia 17.05.10r.

LEGENDA:

— zasięg opracowania mapy do celów projektowych.

Wzrostociel, w?odajcy, inwestor, s? prawnie zobow?zani do ochrony znaków geodezyjnych na terenie inwestycji budowlanej (Instrukcja) (art. 15, 48 pkt. 3 Ustawy z dn. 17.05.89r. Dz.U. Nr 30, poz. 163 – Prawo geod. i kartograf.)

Urząd Miejski w Gdańsku, Wydział Geodezji
Referat Zosbu Geodezyjnego
W OBRZĄDZIE OZNACZENIA LINII DOKONAŁO
AKTUALIZACJI TREŚCI MAPY ZASADNICZEJ DOKUMENTU
Z POMIARU UZUPELNIWICZEGO PRZEJĘTO DO ZASZBU
POD NR SW3024-5798/10
NINIEJSZA MAPA MAŁE SŁUŻY DO CELÓW PROJEKTOWYCH
PROJEKTOWANE OBIEKTY BUDOWLANE WRAZOWAŁE
PROJEKTOWAŁ NA BUDOWE PODLEGAŁ WYKONANIE
I INWENTARYZACJI POMIAROWEJ PRZEZ JENOSTKI
UPRAWNIONE DO WYKONYWANIA PRAC GEODEZYJNYCH.
GDANSK, 17.05.10

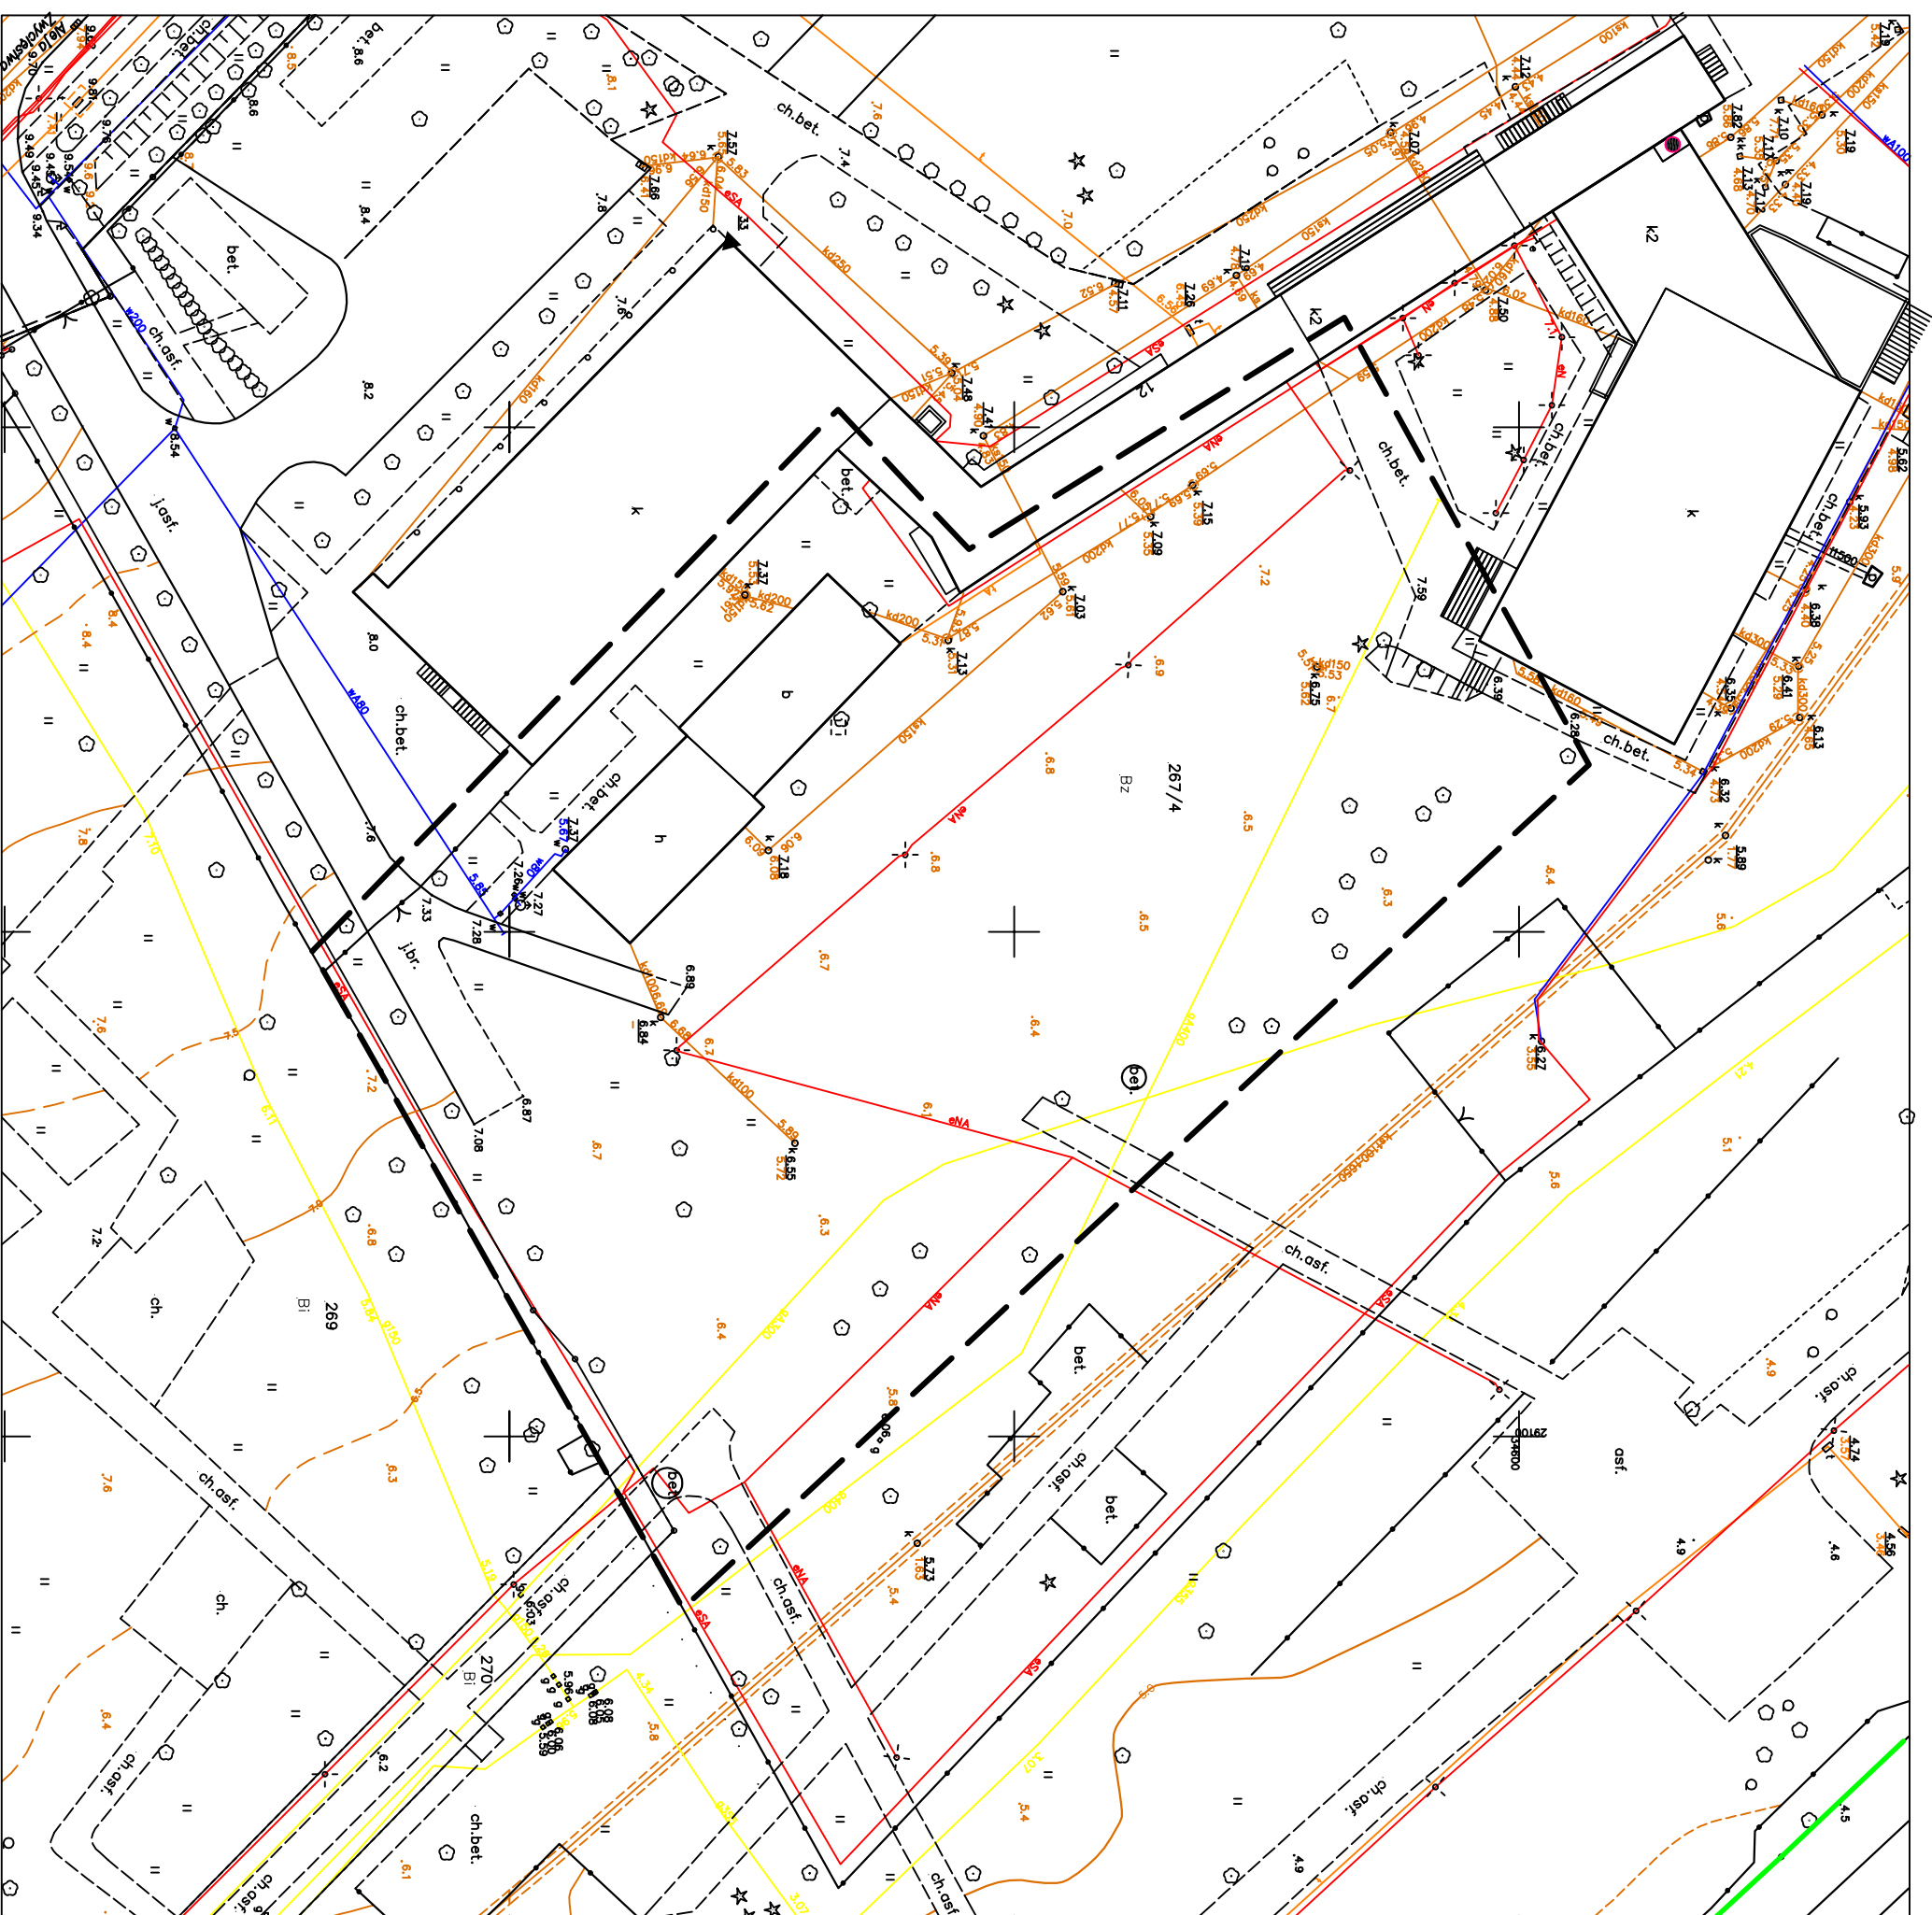

W granicach opracowania mapy nie występują projektowane uzgodnione ZUDP – Gdańsk urządzenie techniczne (w zakresie nakładki numerycznej).

sekcje: 30-24(4-a-3)(4-c-1)
Gdańsk, dnia 17.05.2010r. w.k. M. Zyguntowska
Geodeta zobowiązany jest do sprawdzenia nakładek analogowych.

ERROR: syntaxerror
OFFENDING COMMAND: --nostringval--

STACK:

/Title
()
/Subject
(D:20100601120344+02'00')
/ModDate
()
/Keywords
(PDFCreator Version 0.9.5)
/Creator
(D:20100601120344+02'00')
/CreationDate
(pcuser)
/Author
-mark-