


PRZEKRÓJ B-B - UMEBLOWANIE 1:50

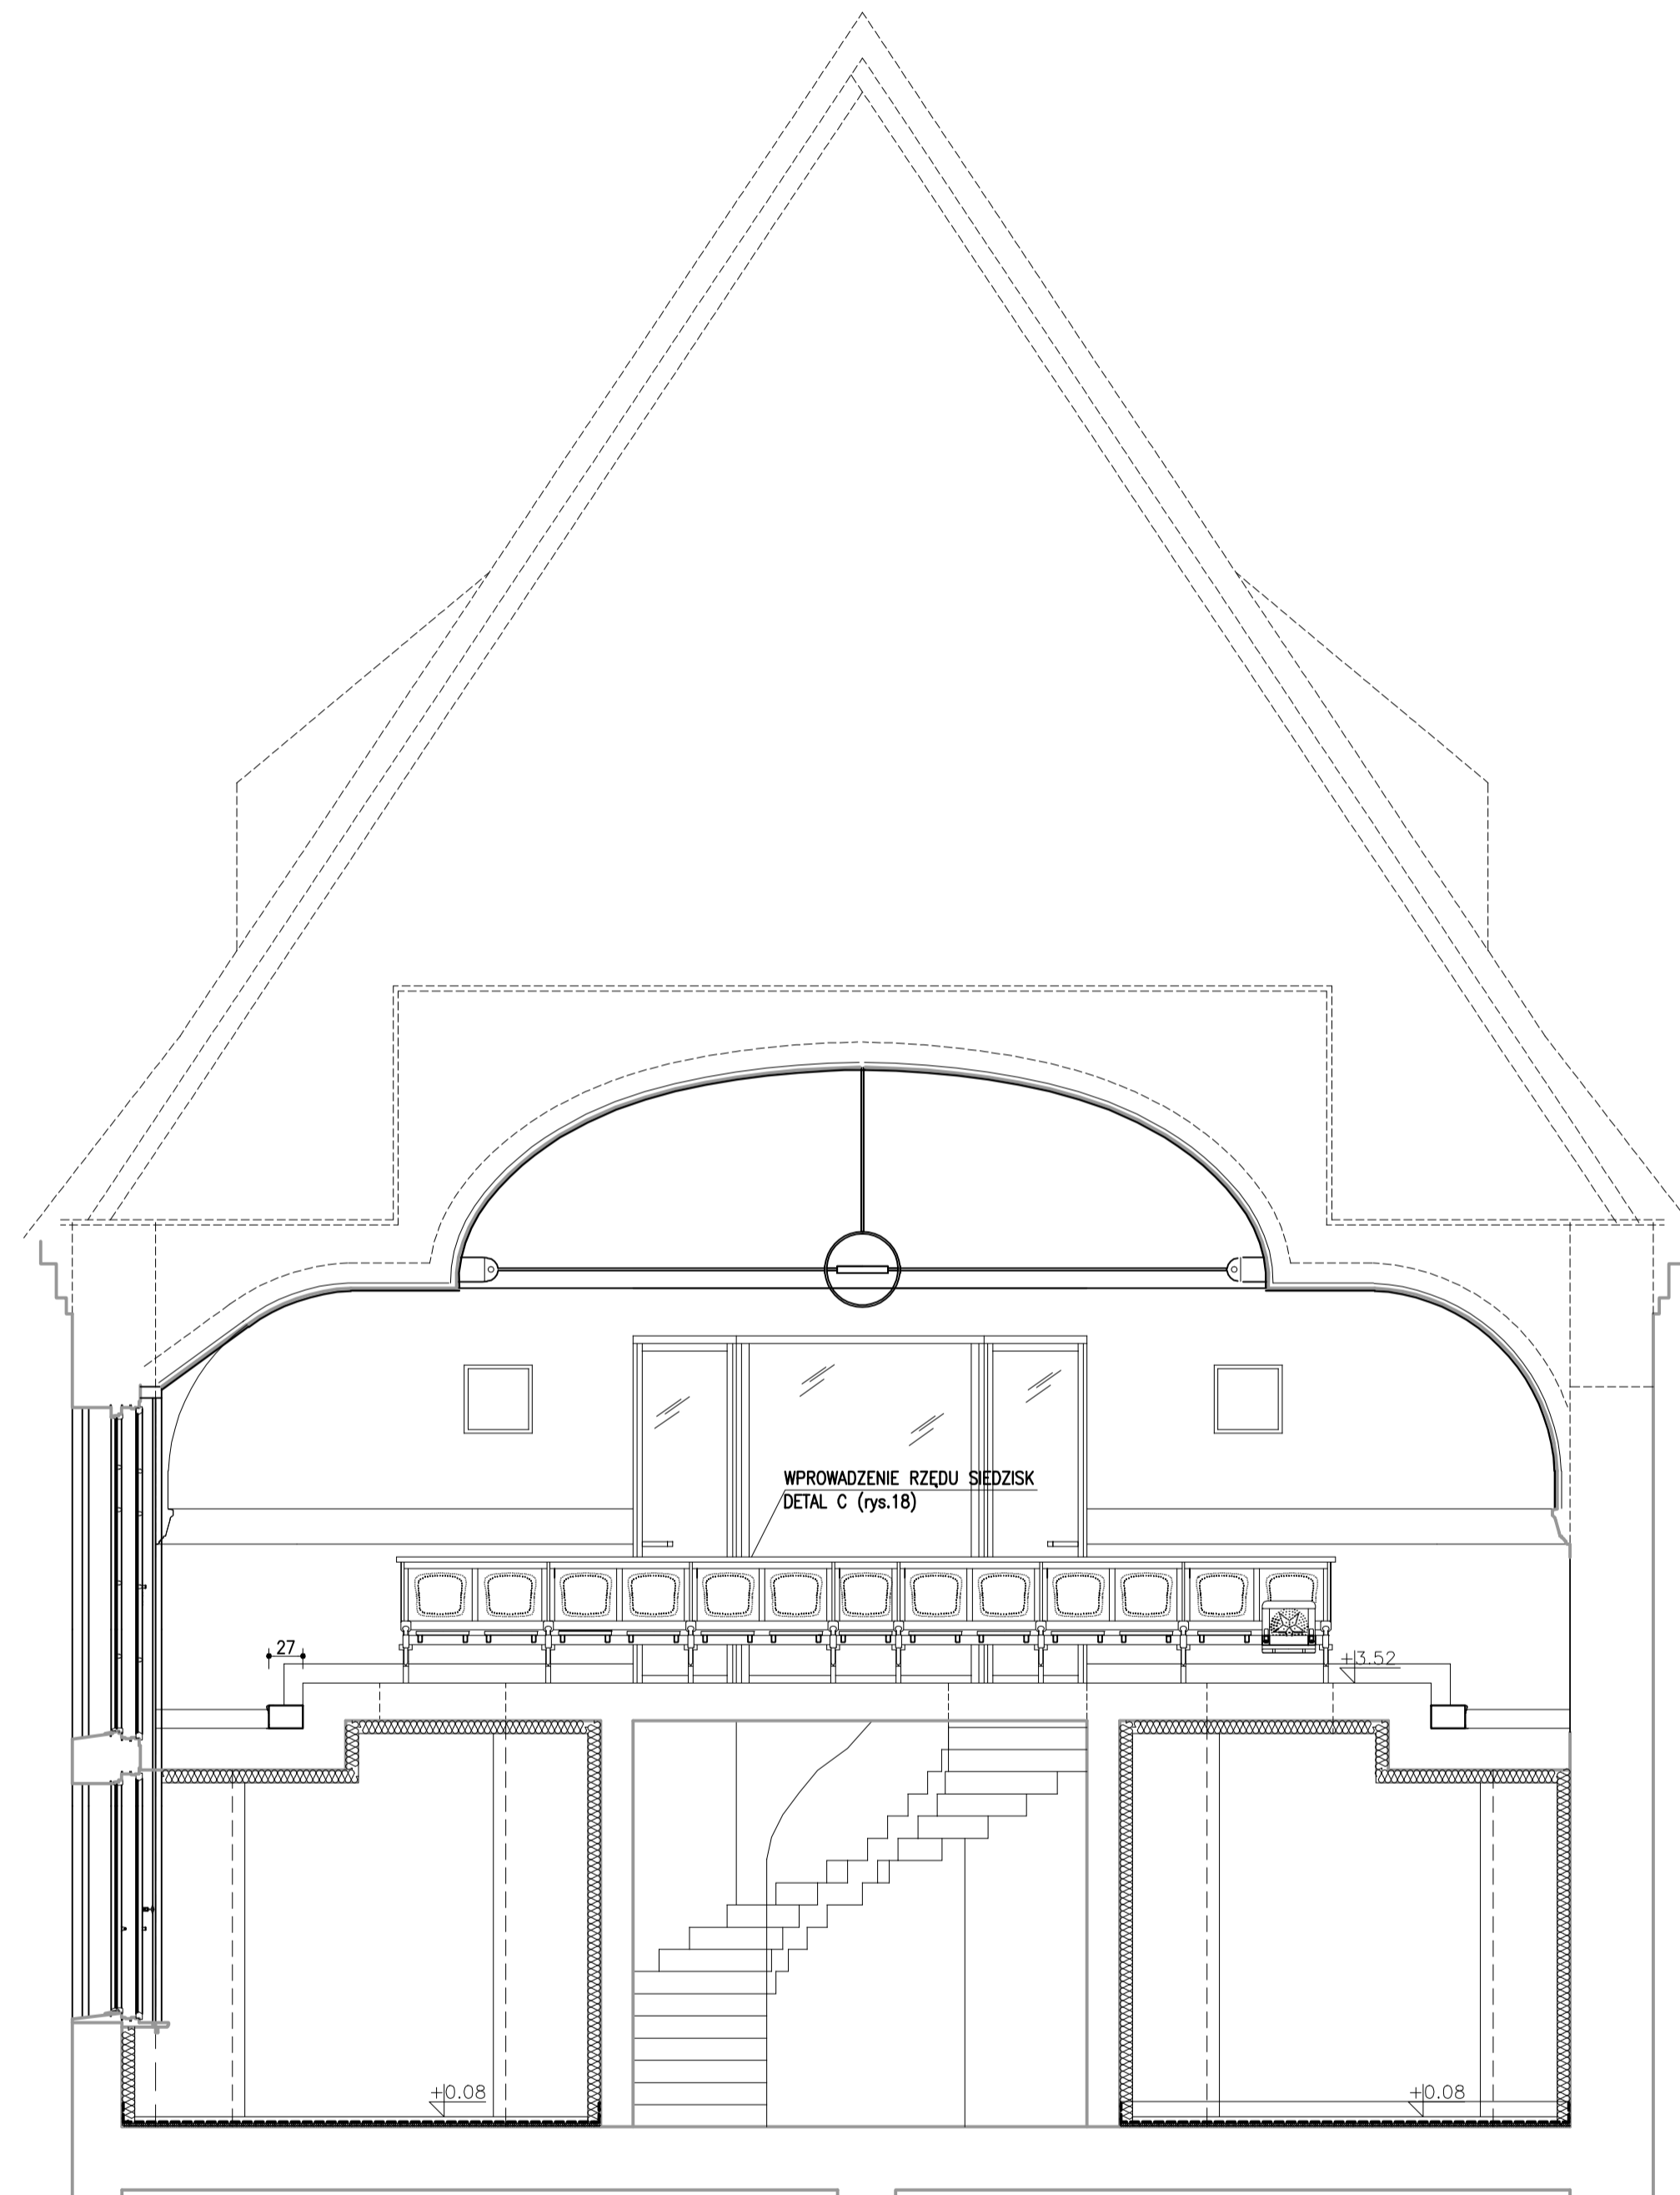

PRZEKRÓJ C-C - UMEBLOWANIE 1:50

UWAGA:
Prace renowacyjne elementów wnętrza powinny być wykonane przez pracownię konserwatorską.
Prace remontowo - budowlane należy poprzedzić inwentaryzacją oraz ekspertyzą techniczną.
Projekt wykonawczy rozpatrywać łącznie z dokumentacją branż: elektrycznej i wentylacyjnej.

| | | | |
|------------|------|------------|--------|
| rewizja nr | data | projektant | podpis |
|------------|------|------------|--------|

INWESTOR:
POLITECHNIKA GDAŃSKA
WYDZIAŁ ELEKTROTECHNIKI I AUTOMATYKI

PROJEKT
SALA AUDYTORYJNA E-41
WYDZIAŁ ELEKTROTECHNIKI I AUTOMATYKI

TEN RYSUNEK OBJĘTY JEST PRAWAMI AUTORSKIMI FIRMY WARSZTAT ARCHITEKTURY
NIE MOŻE BYĆ UŻYWANY ORAZ REPRODUKOWANY W CZĘŚCI LUB CAŁOŚCI BEZ PISEMNEJ ZGODY
WSZYSTKIE INFORMACJE OTRZYMANE DROGĄ ELEKTRONICZNĄ WAŻNE SĄ WYŁĄCZNIE WRAZ Z ODPowiednim WYDRUKIEM I PODPISEM

**WARSZTAT ARCHITEKTURY
PRACOWNIA AUTORSKA**
81-844 80POT, ul. Armii Krajowej 85P; tel./fax: 051-45-00; www.warspa.pl; pracownia@warspa.pl

GŁÓWNI PROJEKTANCI
dr inż. arch. KRZYSZTOF KOZŁOWSKI
upr. bud. nr 3894/GD/89
dr inż. arch. ANDRZEJ PRUSIEWICZ
upr. bud. nr ZGP-III-630/319/79

PROJEKTANT
mgr inż. arch. MARIA STANKIEWICZ
mgr inż. arch. AGATA SZYMAŃSKA

SPRAWDZAJĄCY
mgr inż. arch. ROMAN DURKIEWICZ
Up. bud. nr 5800/GD/94

NAZWA PROJEKTU
SALA AUDYTORYJNA E-41
-MODERNIZACJA

| | |
|--|------------|
| BRANŻA ARCHITEKTURA | FAZA PW |
| RYSUNEK PRZEKROJE B-B; C-C UMEBLOWANIE | |

| | |
|--|-----------------|
| SKALA 1:50 | NR RYSUNKU 8 |
| DATA 31.03.2010 | |
| NAZWA PLIKU PW_sala E41_rzuty przekroje | |