


RZUT ZIELONEGO DACHU

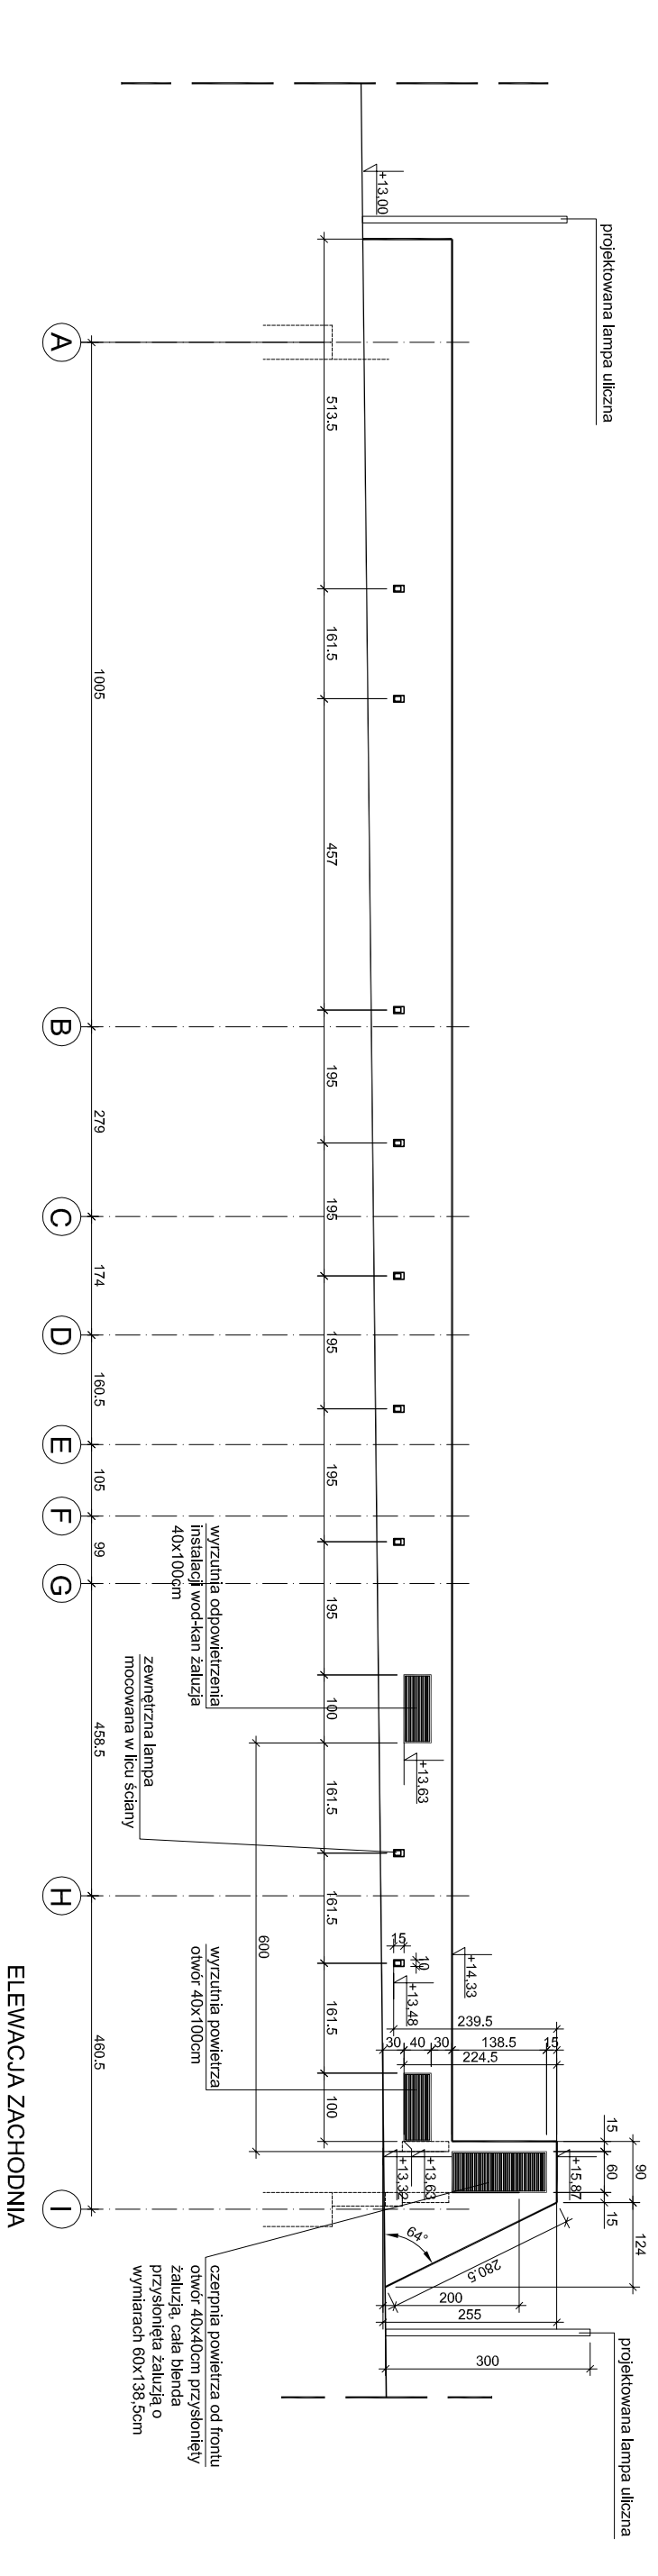

ELEWACJA ZACHODNIA

NAZWA INWESTYCJI:		MODERNIZACJA I ADAPTACJA POMIESZCZEN BUDYNKÓW WYDZIAŁU CHEMICZNEGO NA NOWOCZESNE LABORATORIA NAUKOWE	
INWESTOR:	BRANŻA:	DATA:	
POLITECHNIKA GDANSKA WYDZIAŁ CHEMICZNY GDANSK, UL. NARUTOWICZA 11/12	ARCHITEKTURA	GRUDZIEŃ 2009	
NAZWA RYSUNKU:	SKALA:		
<b>ELEWACJA ZACHODNIA</b>	<b>1 : 100</b>		
PROJEKTANCI:	NR RYSUNKU:		
dr hab.inż.arch. E. Ratajczyk-Piątkowska upr. nr 904/Gd/82 PO-0410 mgr inż.arch. K. Piątkowska upr. proj. nr 495 / 09 / U / C			
SERWISOWI:			
mgr inż.arch. S. Dopierała upr. proj. nr 348/Gd/74 PO-0010			

A14

UWAGA : WYMIARY ZWERYFIKOWAĆ NA BUDOWIE