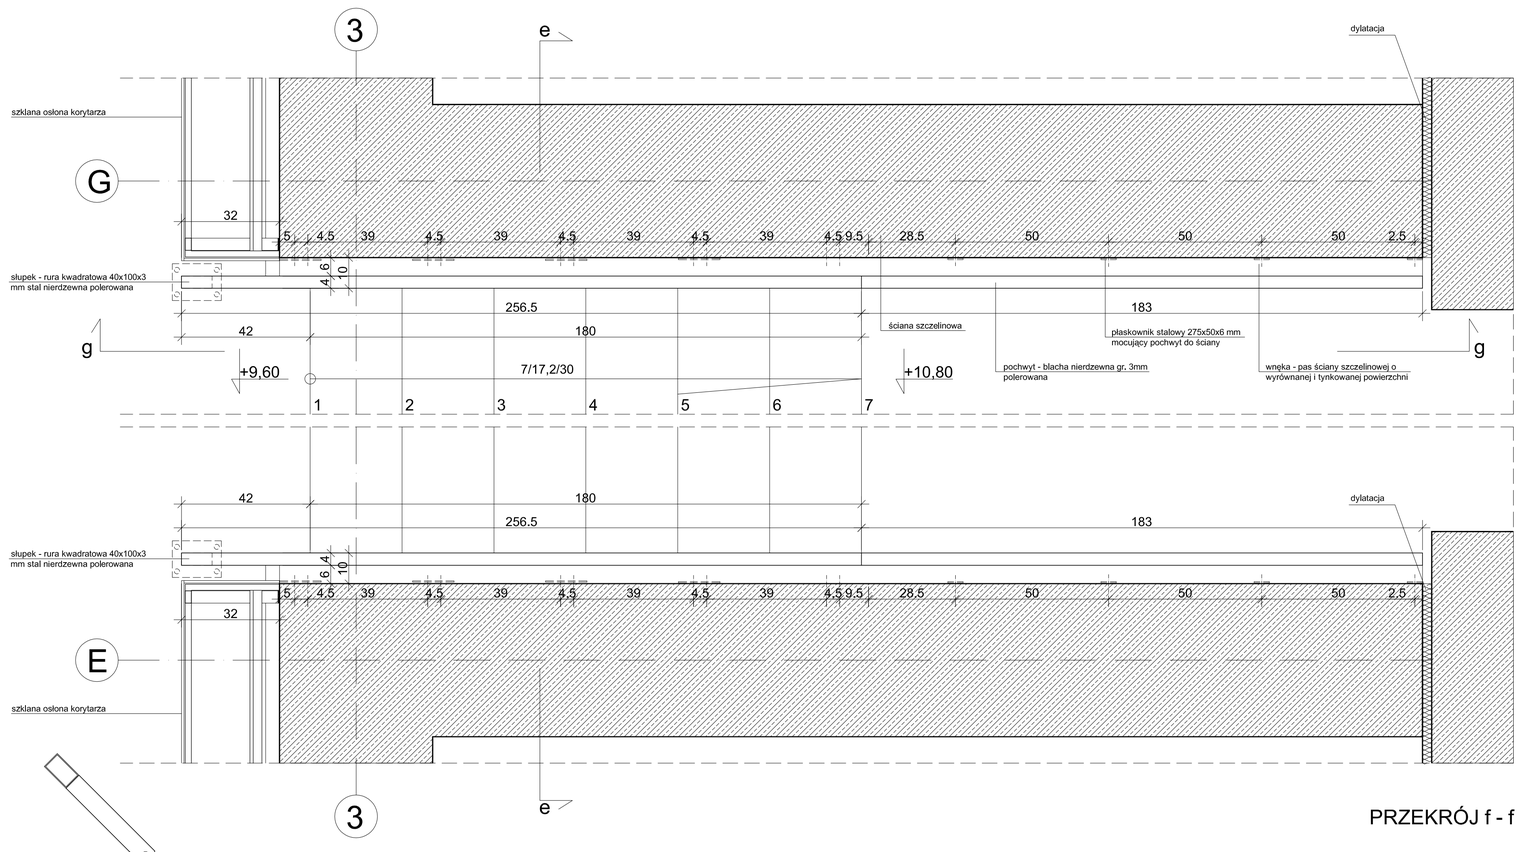

PRZEKRÓJ f - f

DETAL 5 rys. A20

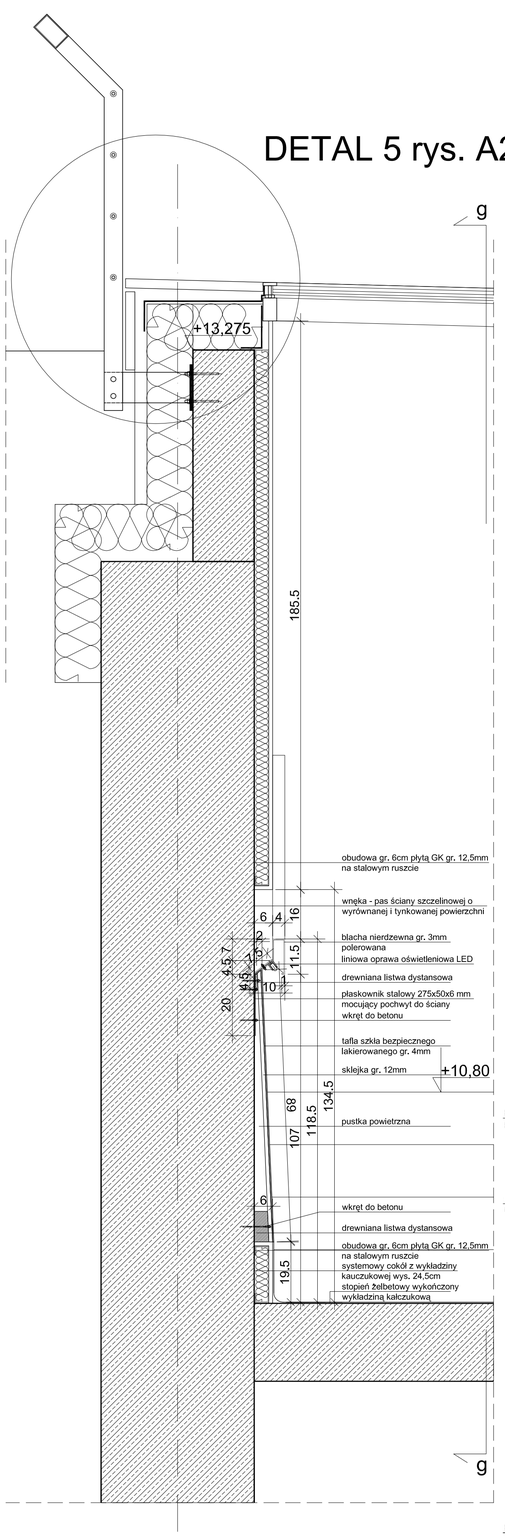

DETAL 5 rys. A20

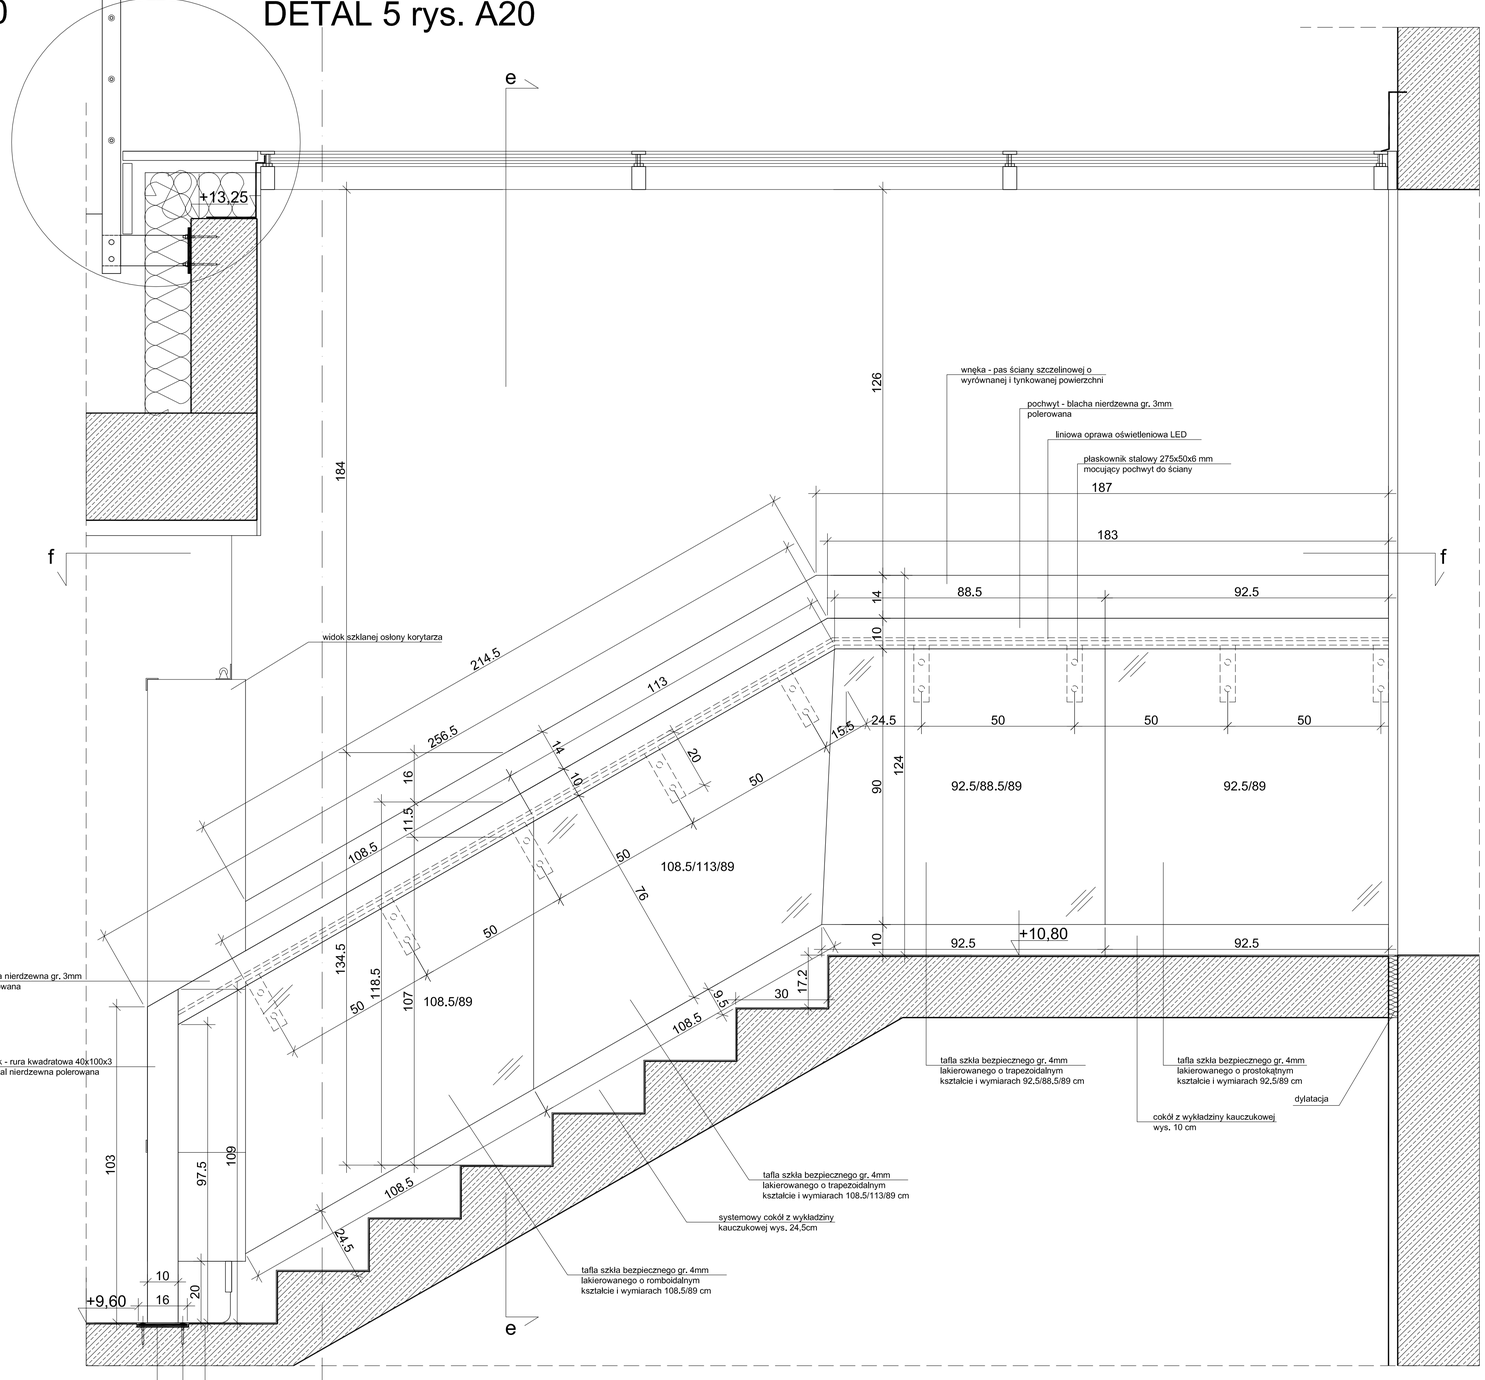

PRZEKRÓJ e - e

PRZEKRÓJ g - g

G

3

UWAGA : WYMIARY ZWERYFIKOWAĆ NA BUDOWIE

UWAGA : wykończenie elementów stalowych zgodnie z opisem technicznym projektu. Spawy szlifowane.

Na rysunkach podano wymiary tafli szklanych balustrady schodów.

NAZWA INWESTYCJI : MODERNIZACJA I ADAPTACJA POMIESZCZEŃ BUDYNKÓW WYDZIAŁU CHEMICZNEGO NA NOWOCZESNE LABORATORIA NAUKOWE		
INWESTOR : POLITECHNIKA GDAŃSKA WYDZIAŁ CHEMICZNY GDAŃSK, UL. NARUTOWICZA 11/12	BRANŻA : ARCHITEKTURA	DATA : GRUDZIEŃ 2009
NAZWA RYSUNKU : DETAL 8 - KLATKA SCHODOWA K1		SKALA : 1 : 10
PROJEKTANT : dr hab.Inż.arch. E.Ratajczyk-Piątkowska upr. nr 904/Gd/82 PO-0410		NR RYSUNKU : A32
mgr Inż.arch. K. Piątkowska upr. proj. nr 495 / 09 / U / C		
SPRAWDZIŁ : mgr Inż.arch. S. Doplerała upr. proj. nr 348/Gd/74 PO-0010		