



PRZEDSIONEK TOALETA MĘSKA

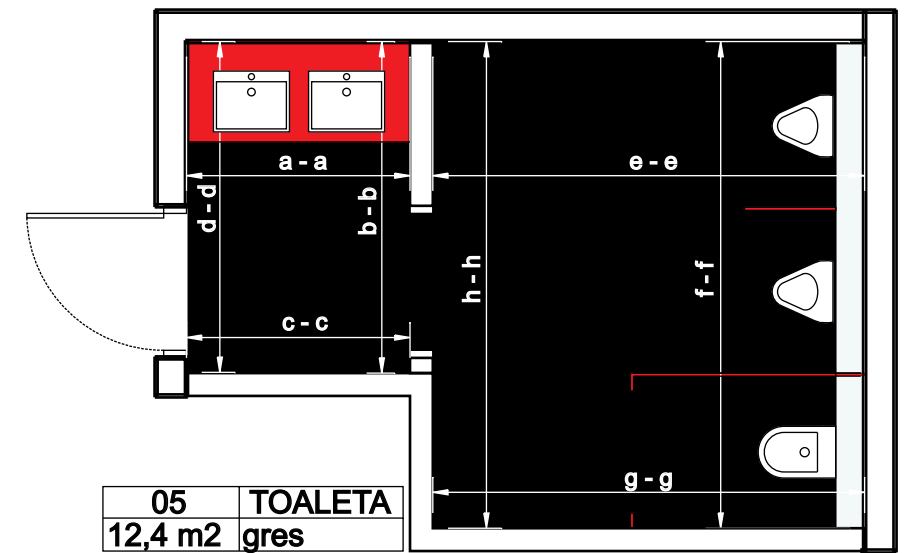

SCHEMAT OZNACZEŃ ŚCIAN

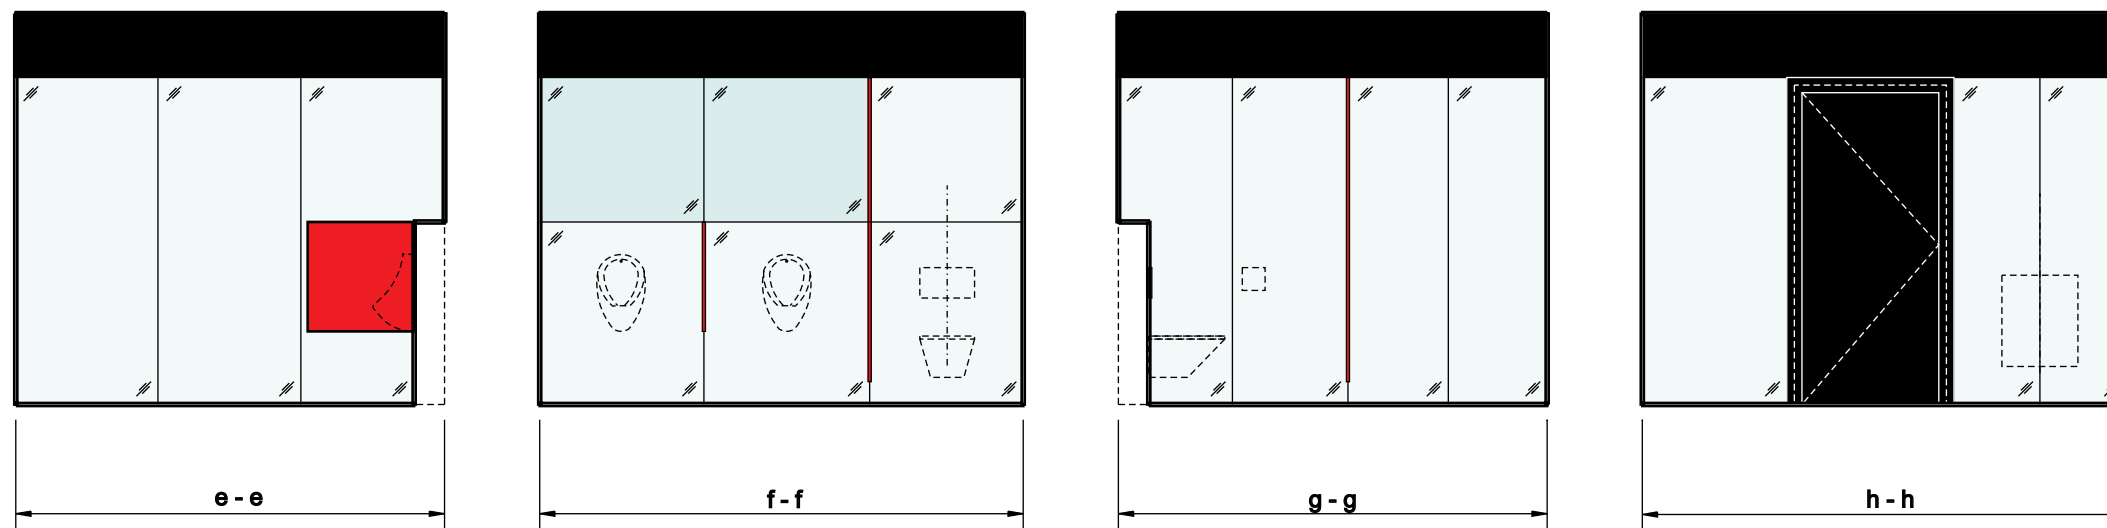

TOALETA MĘSKA

- BIEL ARMATURY
- RAL 9016 SZKŁO LAKIEROWANE
- LUSTRO
- RAL 3020
- RAL 9005

NAZWA INWESTYCJI: MODERNIZACJA I ADAPTACJA POMIESZCZEŃ BUDYNKÓW WYDZIAŁU CHEMICZNEGO NA NOWOCZESNE LABORATORIA NAUKOWE		
INWESTOR: POLITECHNIKA GDAŃSKA WYDZIAŁ CHEMICZNY GDAŃSK, UL. NARUTOWICZA 11/12	BRANŻA: ARCHITEKTURA	DATA: GRUDZIEŃ 2009
NAZWA RYSUNKU: TOALETA MĘSKA - KOLORYSTYKA		
PROJEKTANT: dr hab.inż.arch. E.Ratajczyk-Piątkowska upr. nr 904/Gd/82 PO-0410		NR RYSUNKU: A40
mgr inż.arch. K. Piątkowska upr. proj. nr 495 / 09 / U / C		
SPRAWDZIŁ: mgr inż.arch. S. Dopierała upr. proj. nr 348/Gd/74 PO-0010		