



PRZEDSIONEK TOALETA DAMSKA

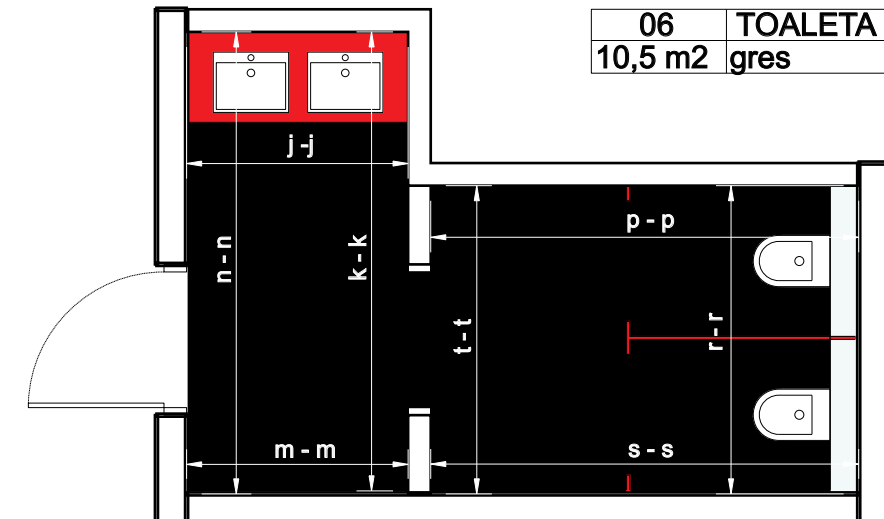

SCHEMAT OZNACZEŃ ŚCIAN

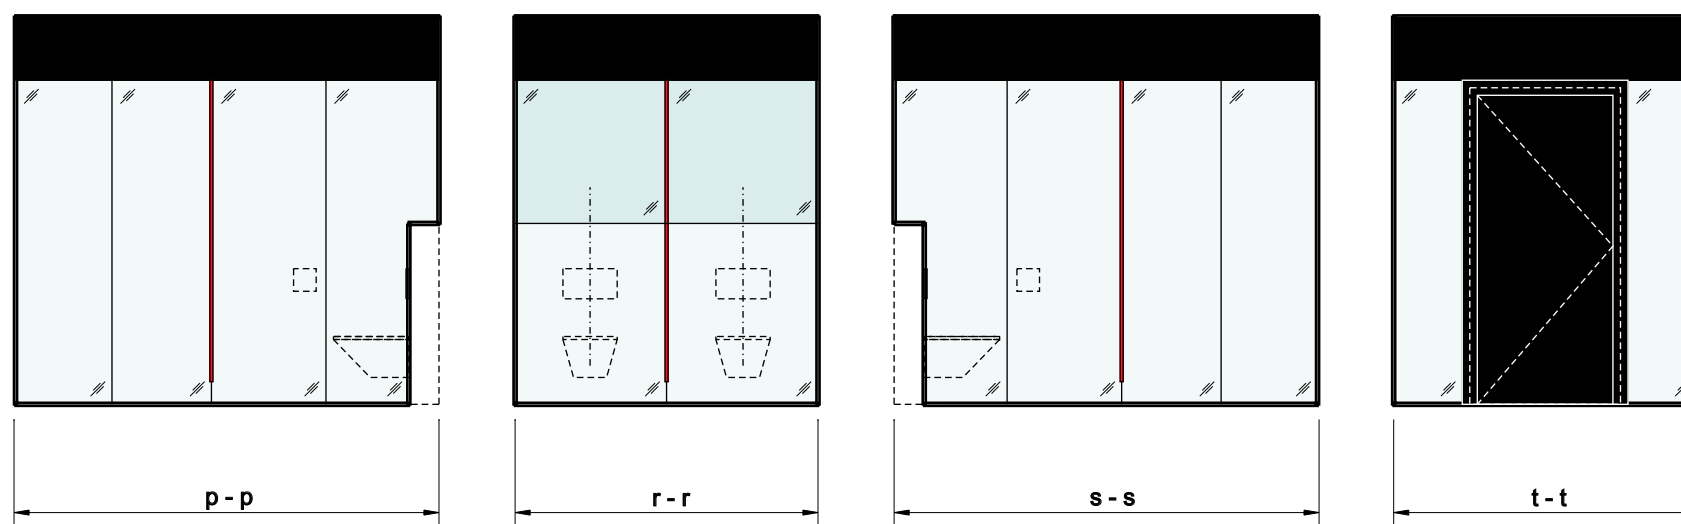

TOALETA DAMSKA

- BIEL ARMATURY
- RAL 9016 SZKŁO LAKIEROWANE
- LUSTRO
- RAL 3020
- RAL 9005

NAZWA INWESTYCJI:		
MODERNIZACJA I ADAPTACJA POMIESZCZEŃ BUDYNKÓW WYDZIAŁU CHEMICZNEGO NA NOWOCZESNE LABORATORIA NAUKOWE		
INWESTOR:	BRANŻA:	DATA:
POLITECHNIKA GDAŃSKA WYDZIAŁ CHEMICZNY GDAŃSK, UL. NARUTOWICZA 11/12	ARCHITEKTURA	GRUDZIEŃ 2009
NAZWA RYSUNKU:		
TOALETA DAMSKA - KOLORYSTYKA		
PROJEKTANCI:		NR RYSUNKU:
dr hab.inż.arch. E.Ratajczyk-Piątkowska upr. nr 904/Gd/82 PO-0410		A41
mgr inż.arch. K. Piątkowska upr. proj. nr 495 / 09 / U / C		
SPRAWDZILI:		
mgr inż.arch. S. Dopleręła upr. proj. nr 348/Gd/74 PO-0010		