



1-1

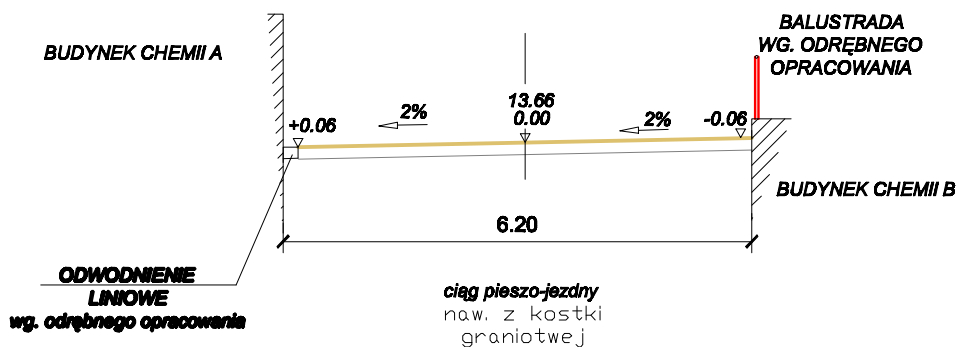

2-2

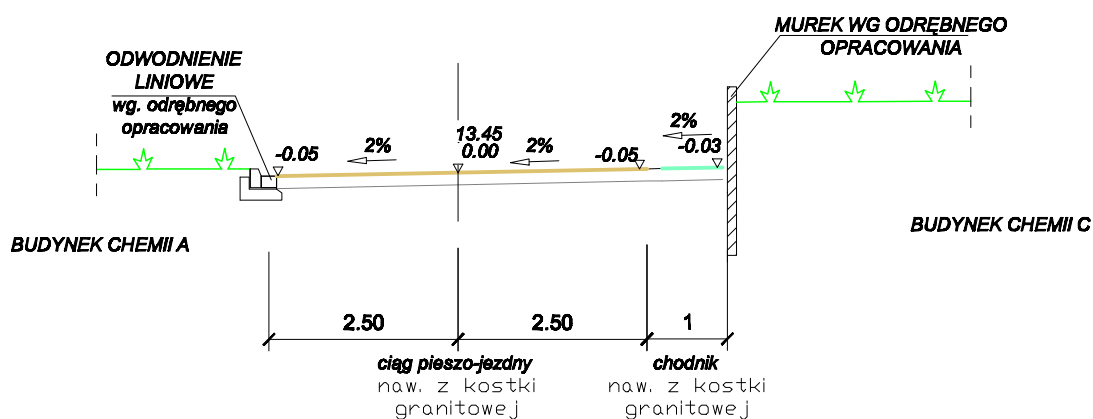

NERET S.C.

ul. Grodzka 13 80-841 Gdańsk
Tel. (058) 344-86-88
e-mail: neret@neret.com.pl

MODERNIZACJA I ADAPTACJA POMIESZCZEŃ BUDYNKÓW WYDZIAŁU CHEMICZNEGO NA NOWOCZESNE LABORATORIUM NAUKOWE

data
grudzień
2009

faza
projekt
wykonawczy

projektant	inż. Piotr Gregorowicz upr. POM/0244/POOD/08	podpis
projektant	inż. Paulina Dąbrowska	podpis
sprawdził	inż. Jadwiga Zdroik upr. 3408/GD/88	podpis
branża drogowa	temat	nr rysunku
skala 1:100	PRZEKROJE NORMALNE	3