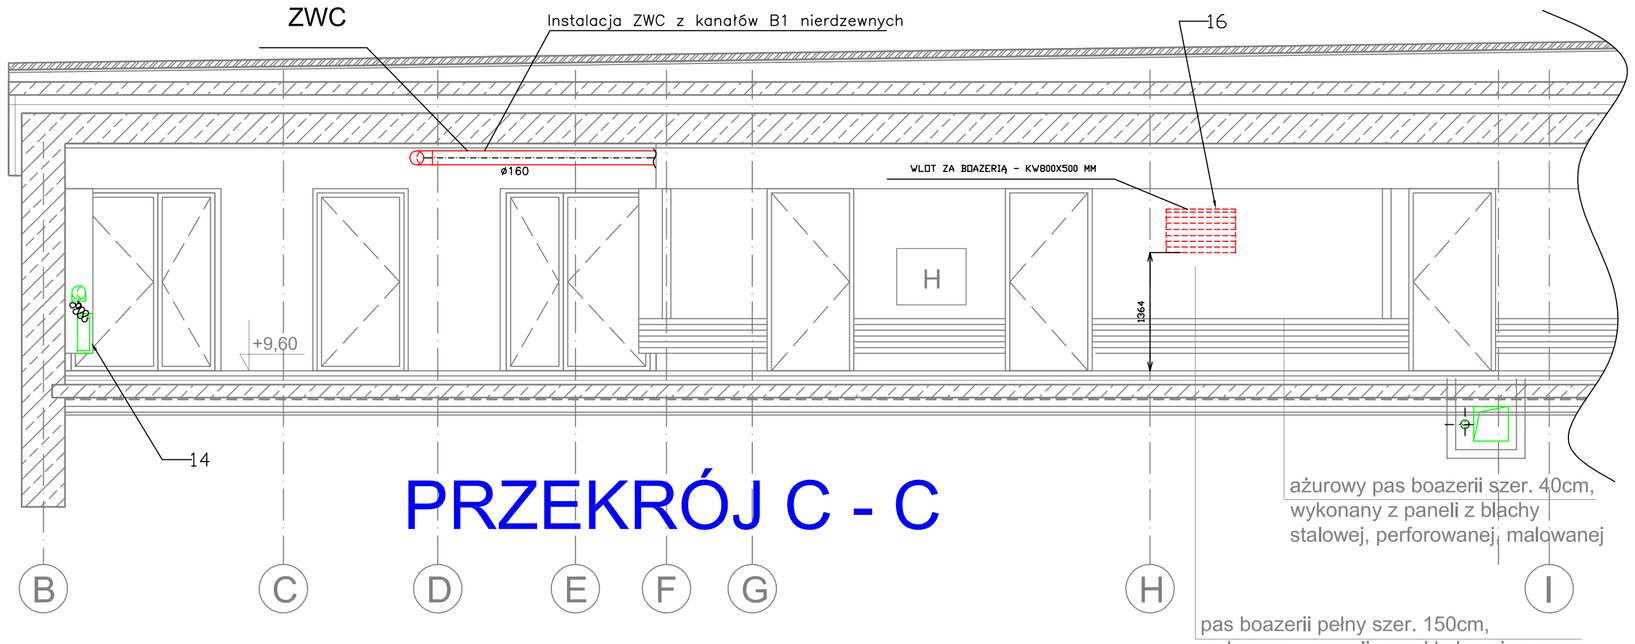

PRZEKRÓJ C - C

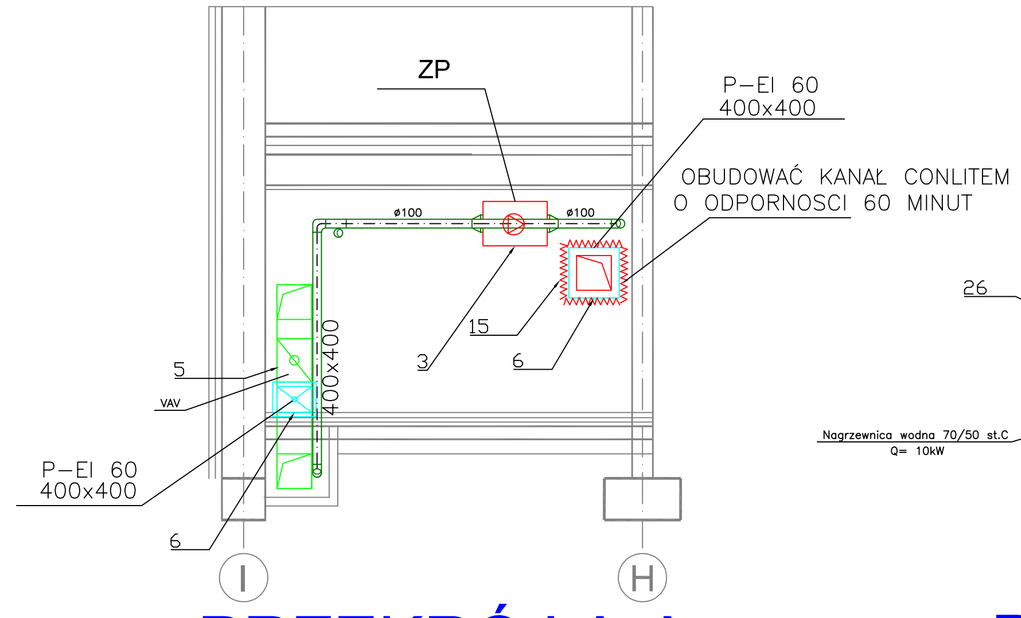

PRZEKRÓJ A-A

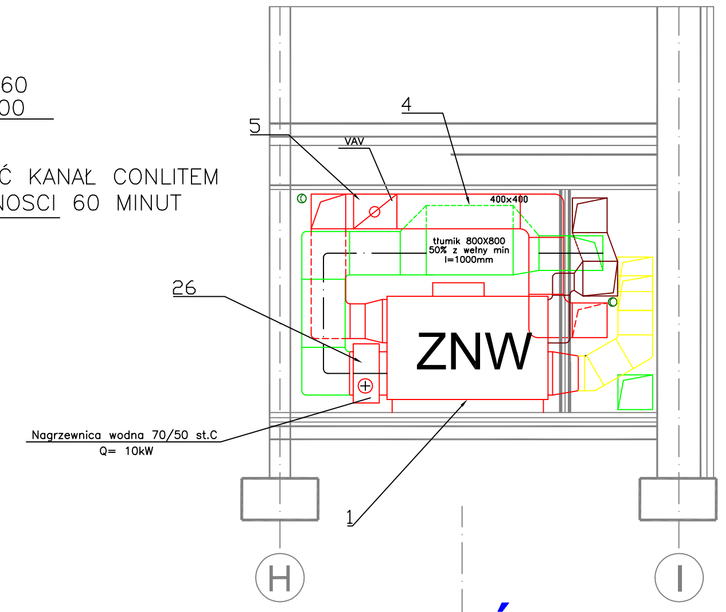

PRZEKRÓJ B-B

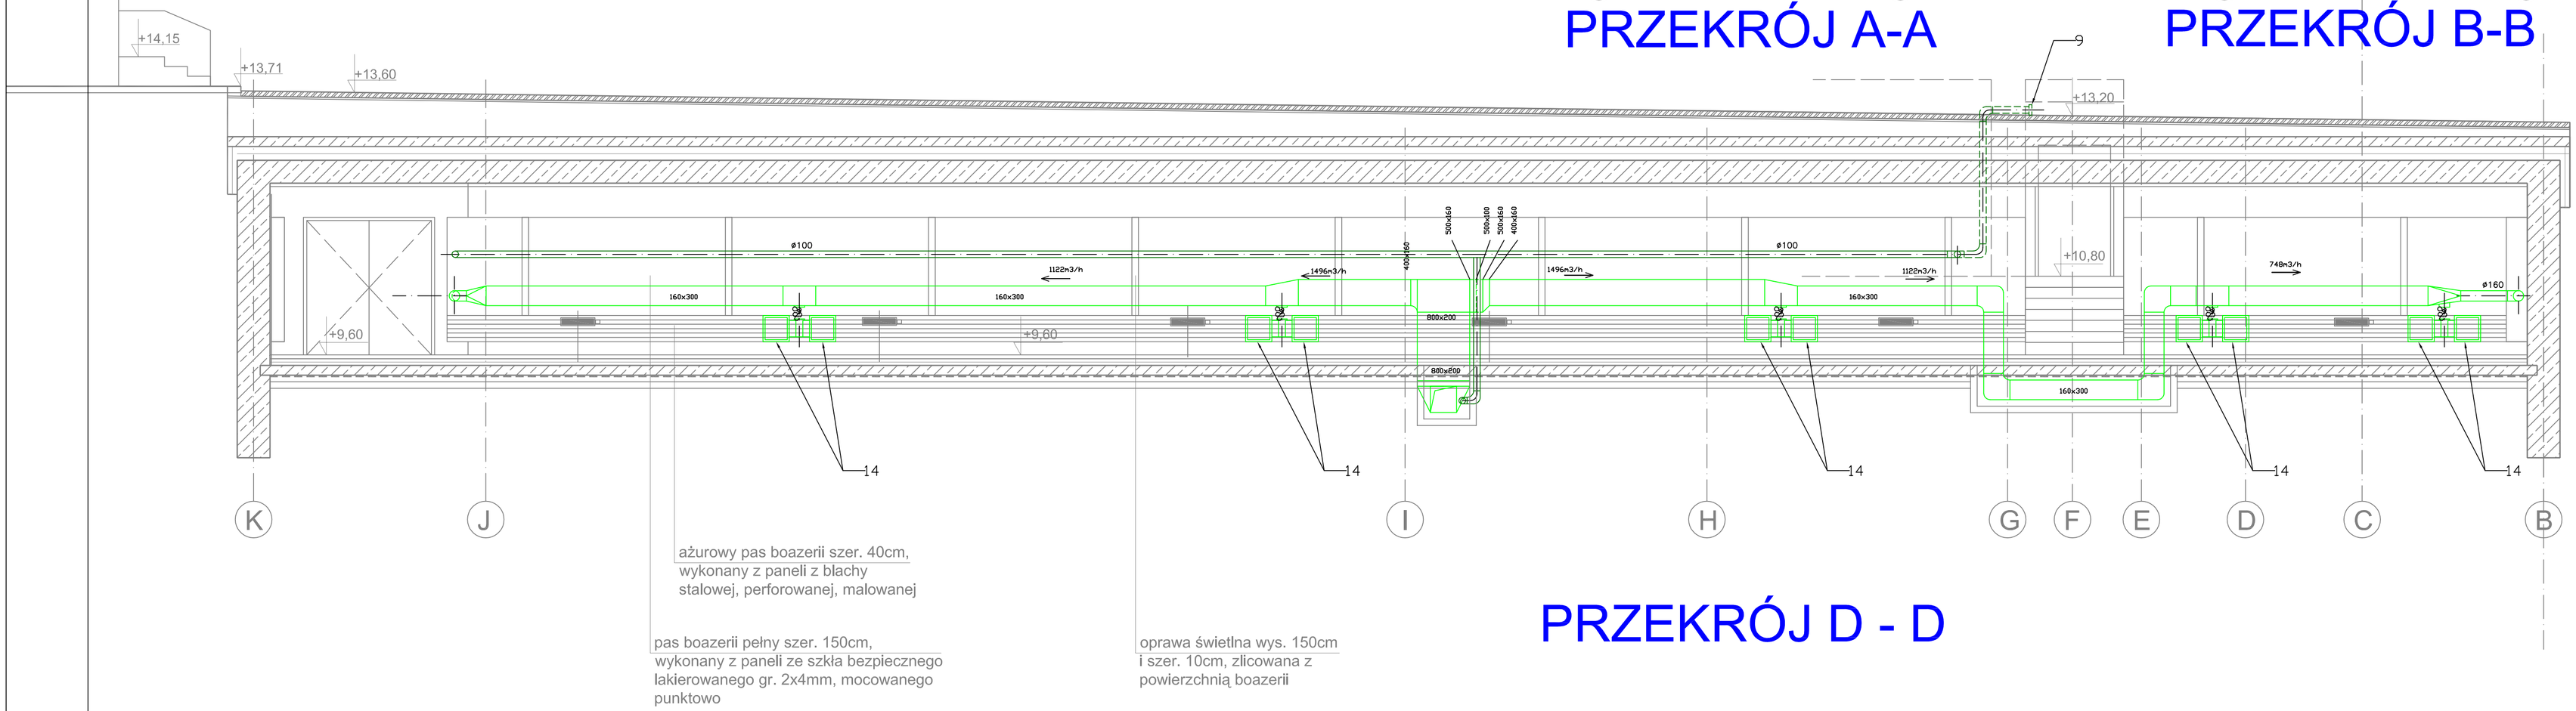

PRZEKRÓJ D - D

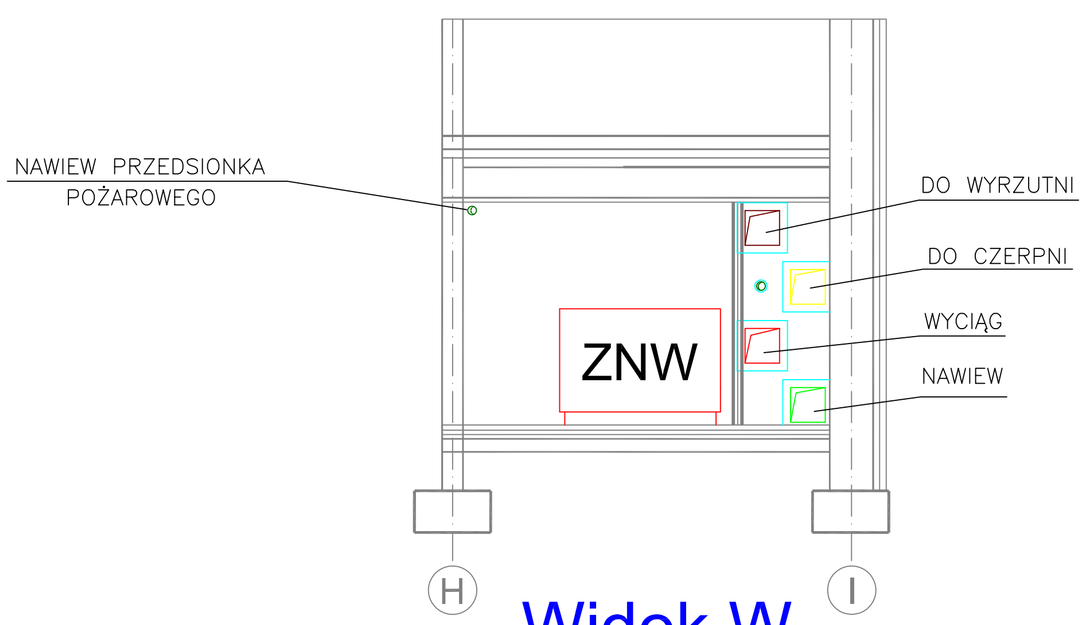

Widok W

PRZEJŚCIA KANAŁOWE WENTYLATORNIA/SALA NR 1

OZNACZENIA:

- ZNW — CENTRALA NAWIEWNO-WYWIEWNA
- NAWIEW
- WYWIEW
- CZERPANIE
- WYRZUT
- PION W GÓRĘ I W DÓŁ
- PION W DÓŁ
- PION W GÓRĘ
- P.EI-60 — KLAPA POŻAROWA
- PRZEPŁYWY POM. POMIESZCZENIAMI
- KRATKA WENT. (POZIOMA LUB PIONOWA)
- ANEMOSTAT
- NAWIEWNIK WYPOROWY
- VAV — ANEMOSTAT OKRĄGŁY
- VAV — PRZEPUSTNICA ZMIENNEGO WYDATKU
- S — URZADZENIE SPLIT JEDNOSTKA WEWNĘTRZNA
- Z — URZADZENIE SPLIT JEDNOSTKA ZEWNĘTRZNA
- KANAŁY W OBUDOWIE OGNIOWEJ CONLIT

nazwa projektu : MODERNIZACJA I ADAPTACJA POMIESZCZEŃ BUDYNKÓW WYDZIAŁU CHEMICZNEGO NA NOWOCZESNE LABORATORIA NAUKOWE WRAZ Z REWITALIZACJĄ ZAPLECZA KONFERENCYJNEGO	BIURO TECHNICZNE KOWIEL 83-050 BĄKOWO ul.Wieczornych Mgieł 21 tel./fax (0 58) 346 80 26
lokalizacja : Gdańsk ul. Narutowicza 11/12	
branża : sanitarna – wentylacja, chłodzenie	
projektował: mgr inż. Wojciech Kowiel — upr.proj.1848/GD/85 spec.: instalacyjna	FAZA : Projekt Wykonawczy
sprawdził: mgr inż. Dariusz Drewnowski — upr. proj. 4354/Gd/89 spec.: instalacyjna	
opracował: student Grzegorz Wałukiewicz	
nazwa rysunku: Przekrój A-A, B-B, C-C, D-D WIDOK "W"	skala : 1:50 — data : III 2010 r. — nr rys. : 3