



PROFIL KANALIZACJI

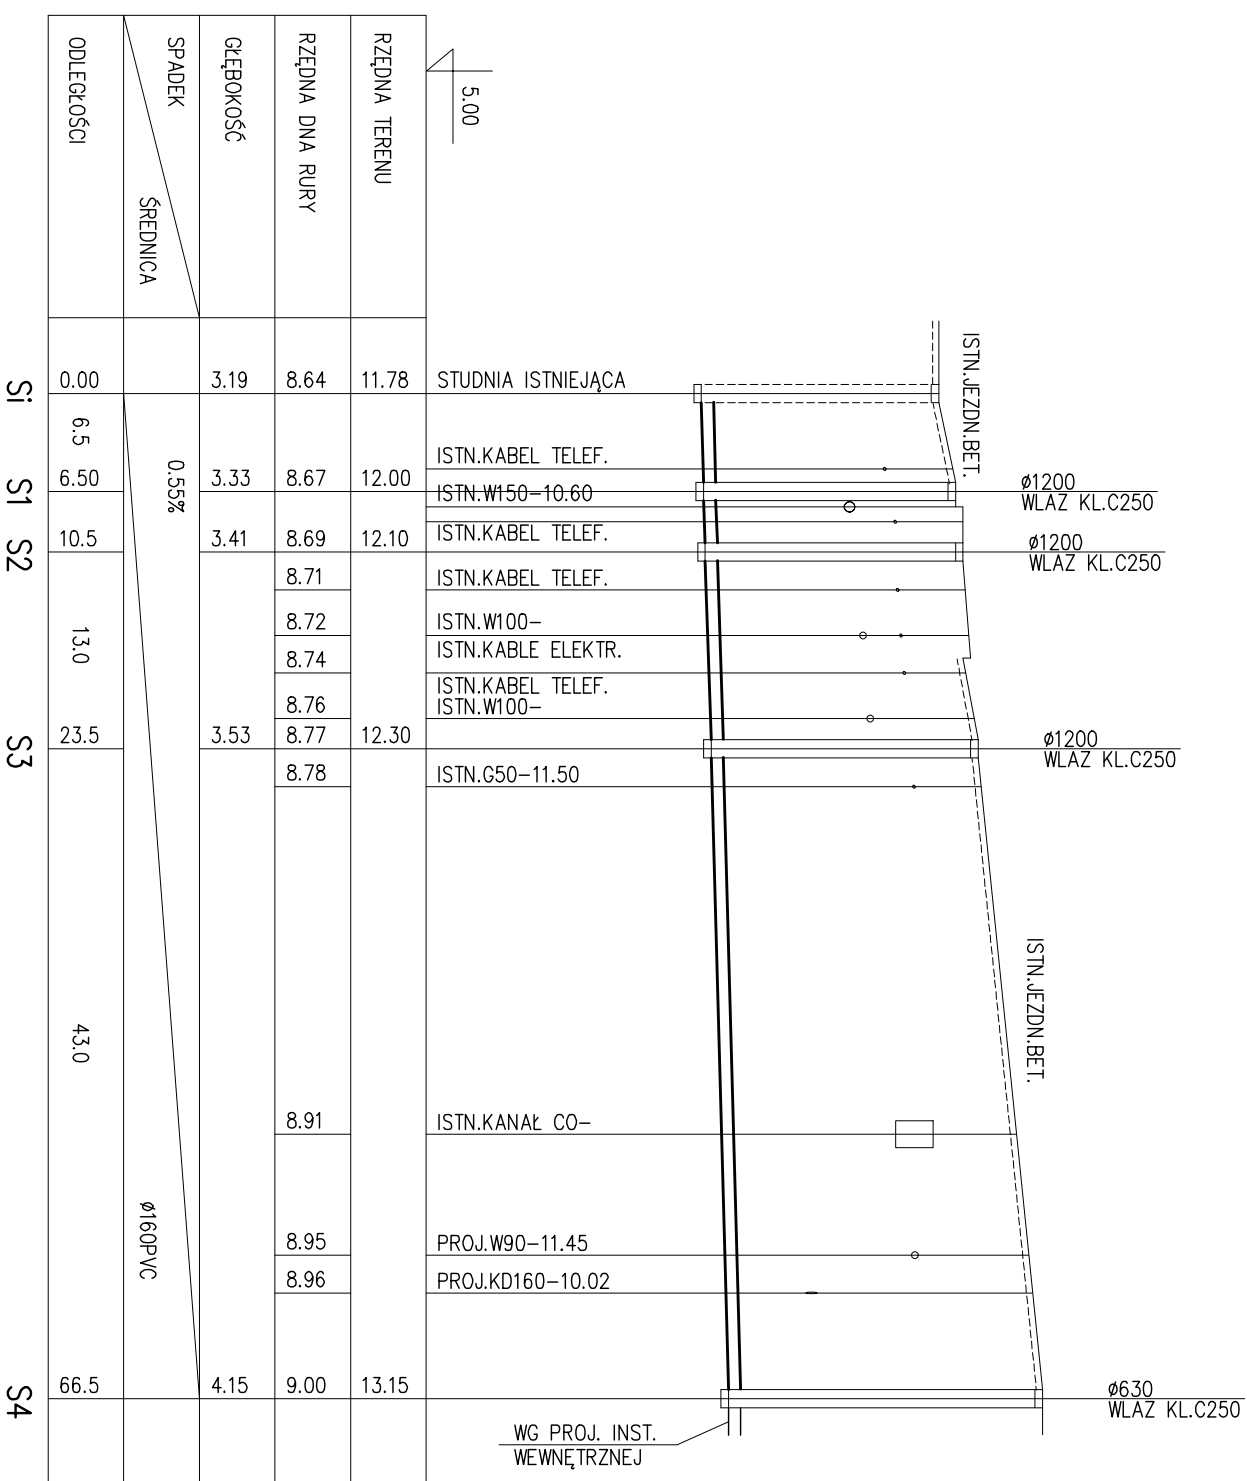

PROFIL WODY

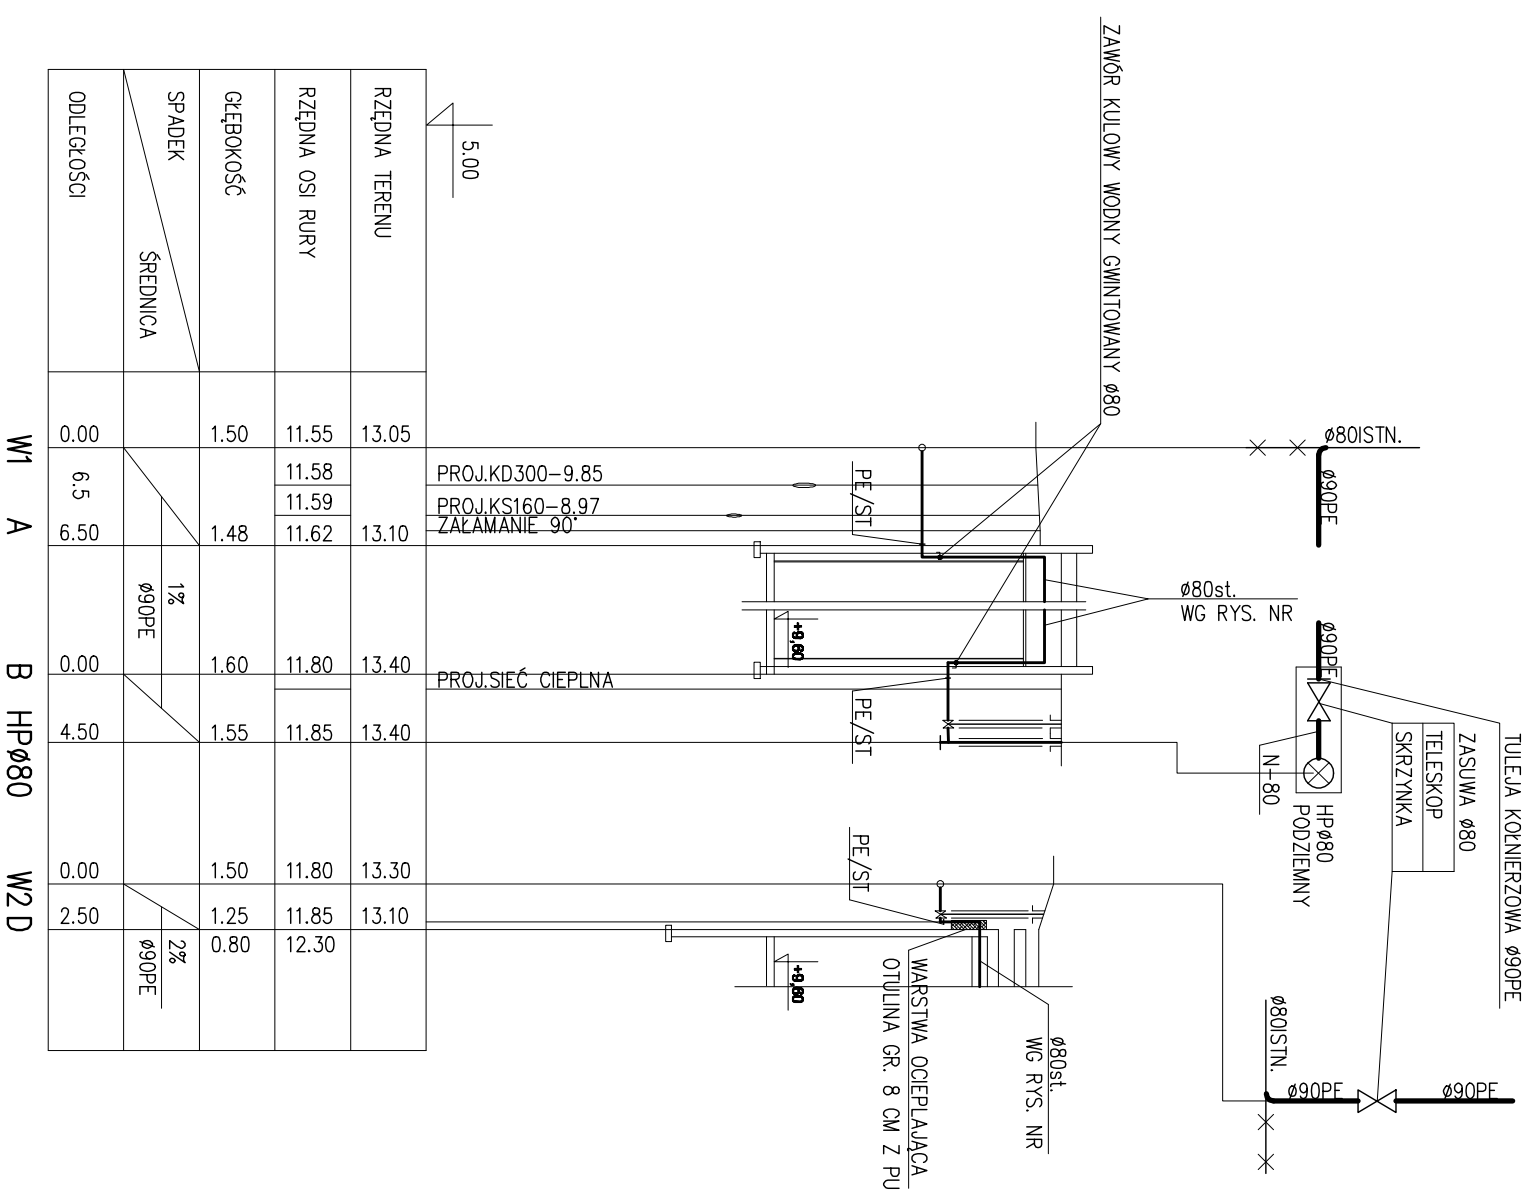

NACZNA INWESTYCJA: MODERNIZACJA I ADAPTACJA POMIĘSZCZEŃ BUDYNKOWY WYDZIAŁU CHEMICZNEGO NA NOWOCZESNE LABORATORIA NAUKOWE PROJEKT PRZYŁĄCZY WOD-KAN ORAZ PRZEDZIEMIA SIĘCI WOD-KAN	
INWESTOR:	BRANŻA:
POLITECHNIKA GDAŃSKA WYDZIAŁ CHEMICZNY GDAŃSK, UL. NARUTOWICZA 11/12	SANITARNA
NACZNA BRANŻA:	SKALA:
PROFIL PRZYŁĄCZA WODY I KANALIZACJI SANITARNEJ	1:100/500
PROJEKTOWA:	INSTRUMENTALNY:
techn. ANDRZEJ PAWŁOWSKI upr. proj. 3010/GD/87	
OPRACOWAŁ:	
mjr inż. PIOTR LEWANDOWSKI upr. proj. ZGP-III-630/154/78	

S4