


LOKALIZACJA INWESTYCJI

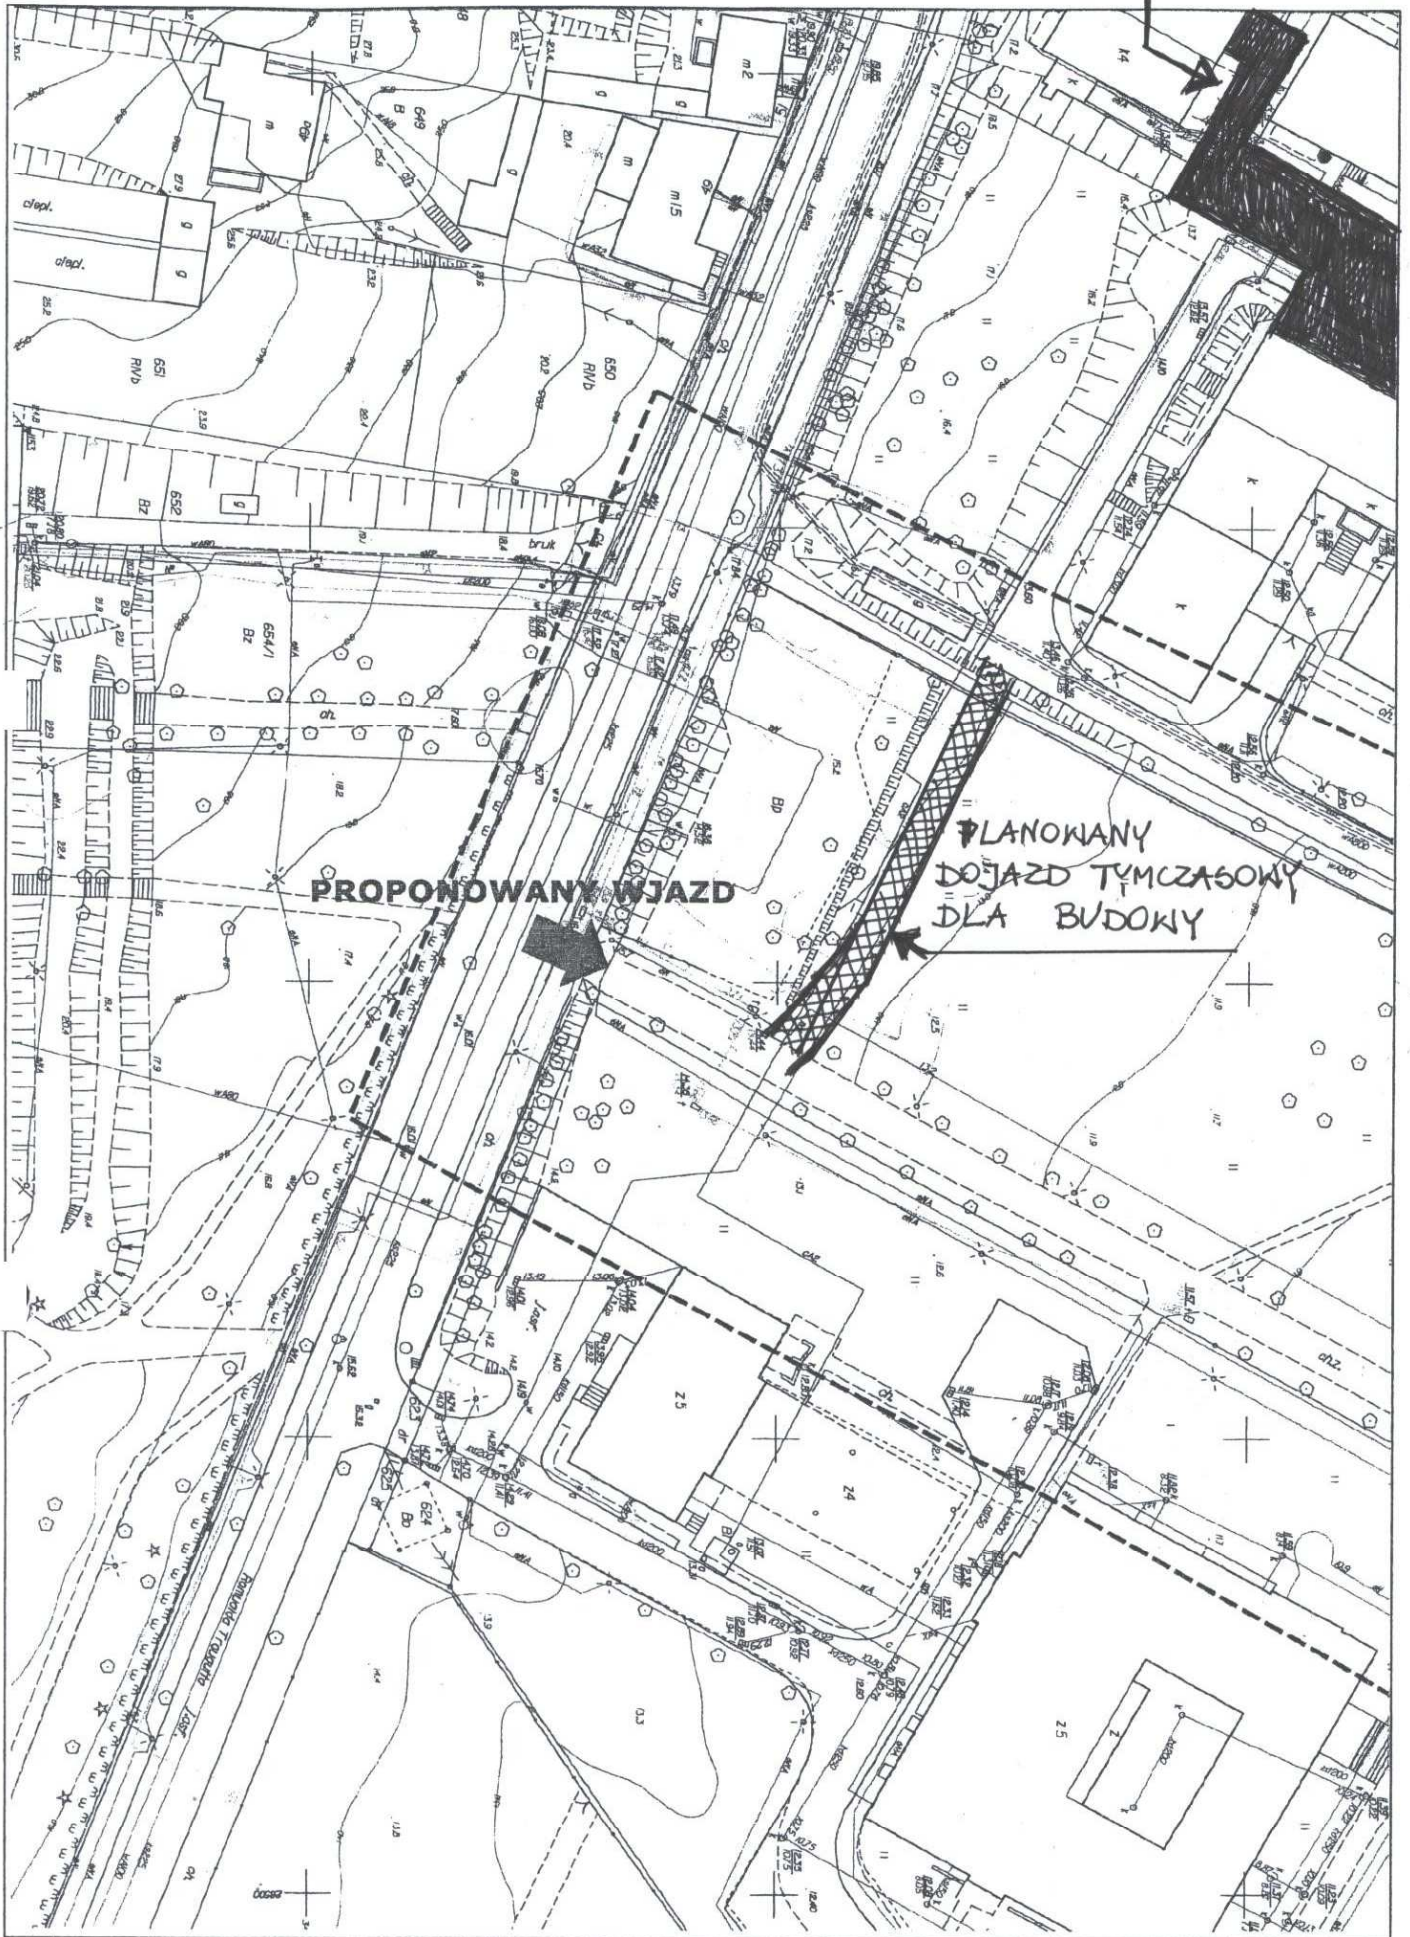

TYMCZASOWY DOJAZD
"PODZIEMNY ŁĄCZNIK POMIĘDZY BUDYŃKAMI K. CHEM."