


SCHEMAT JEDNOKRESKOWY

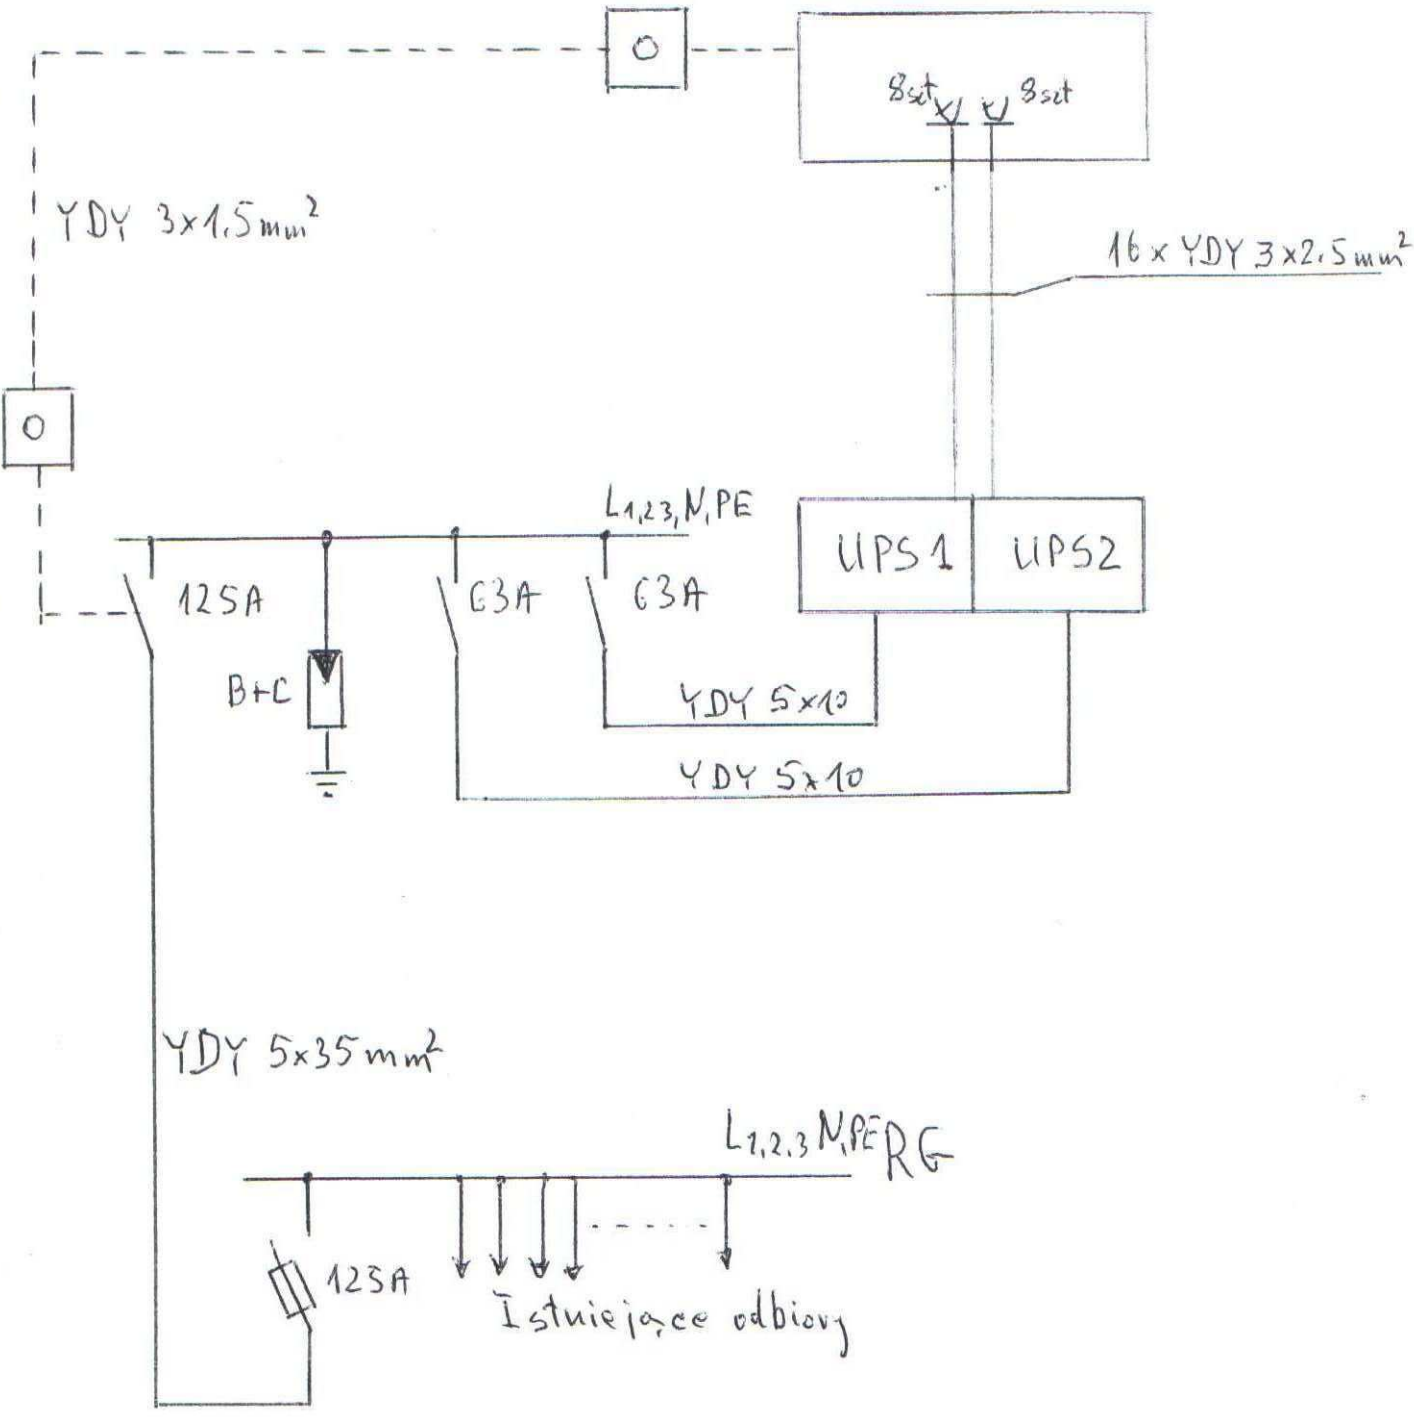

ZASILANIE UPS-ów w budynku Hydrotechniki