


# Przeznaczenie pomieszczeń LZWP

5 – maszynownia

8 – hala główna

2 – biuro laboratorium

 drzwi

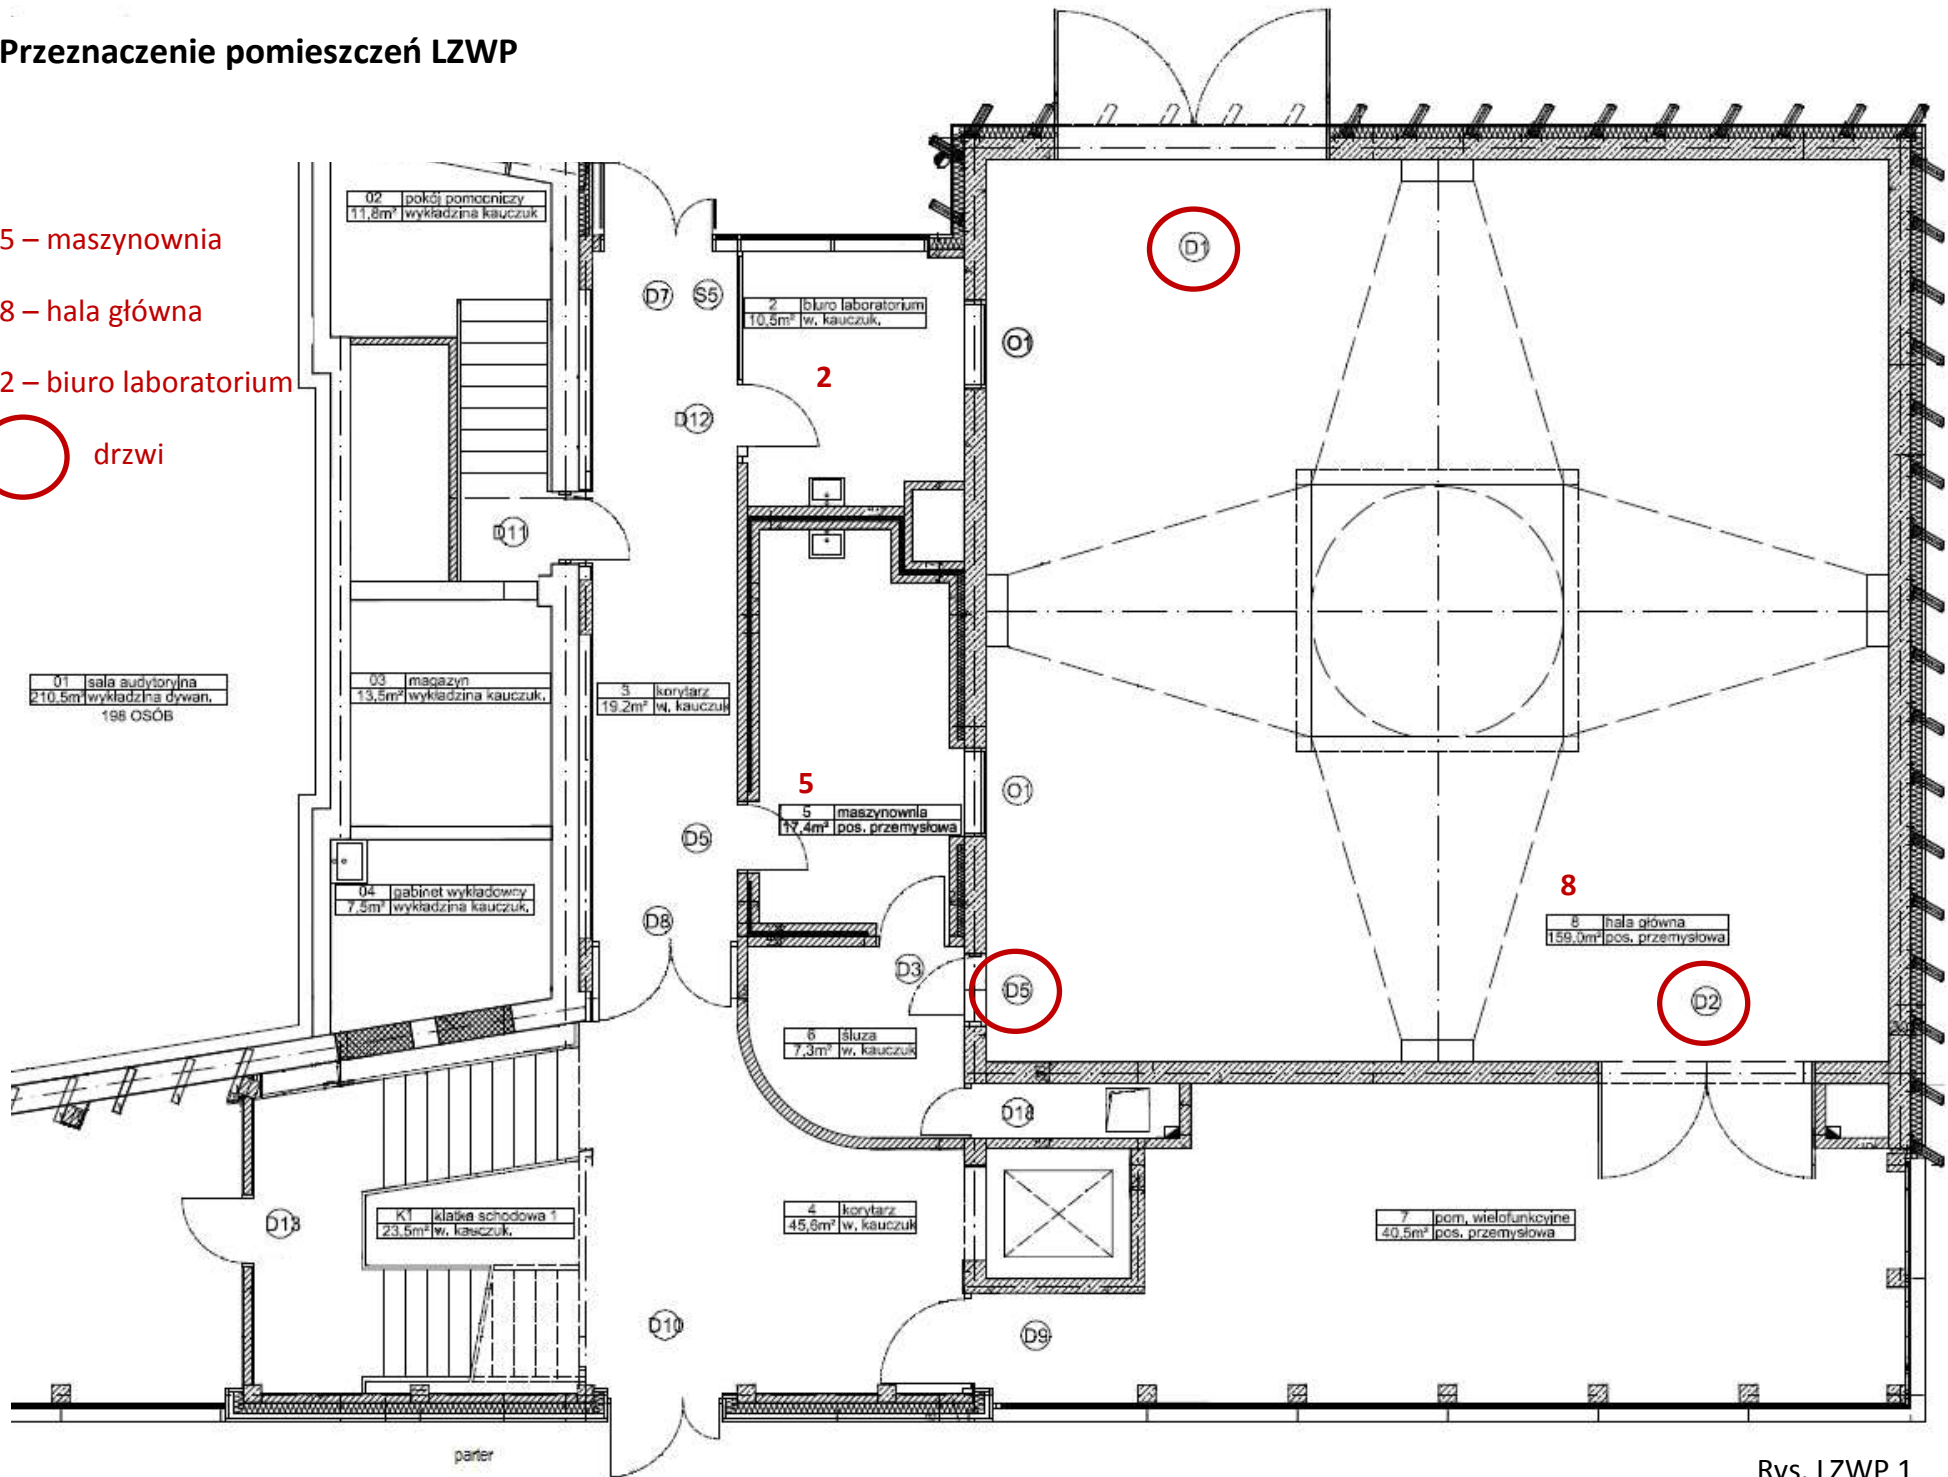

Rys. LZWP 1