



Wymiana fragmentu rury kanalizacyjnej

Opis robót dla wymiany rury kanalizacyjnej przed budynkiem WEiA.

Pomiędzy 2 studniami kanalizacji sanitarnej (w miejscu zaznaczonym na załączonym fragmencie mapki) należy wykonać wykop na długości ~6,5m do głębokości na której przebiega uszkodzona rura kanalizacyjna. Uszkodzoną rurę zdemontować i ułożyć nową z PCV-U kl. S łączoną na uszczelki EPDM o średnicy 200mm. Przy wejściach rury kanalizacyjnej do studni zamontować fabryczne tuleje. Rury ułożyć na podsypce o gr 20cm ze spadkiem. Wykonać pomiary po ułożeniu rury, wykonać próbę szczelności. Grunt przy zasypywaniu wykopów zagęścić. Uporządkować teren po wykonaniu robót.

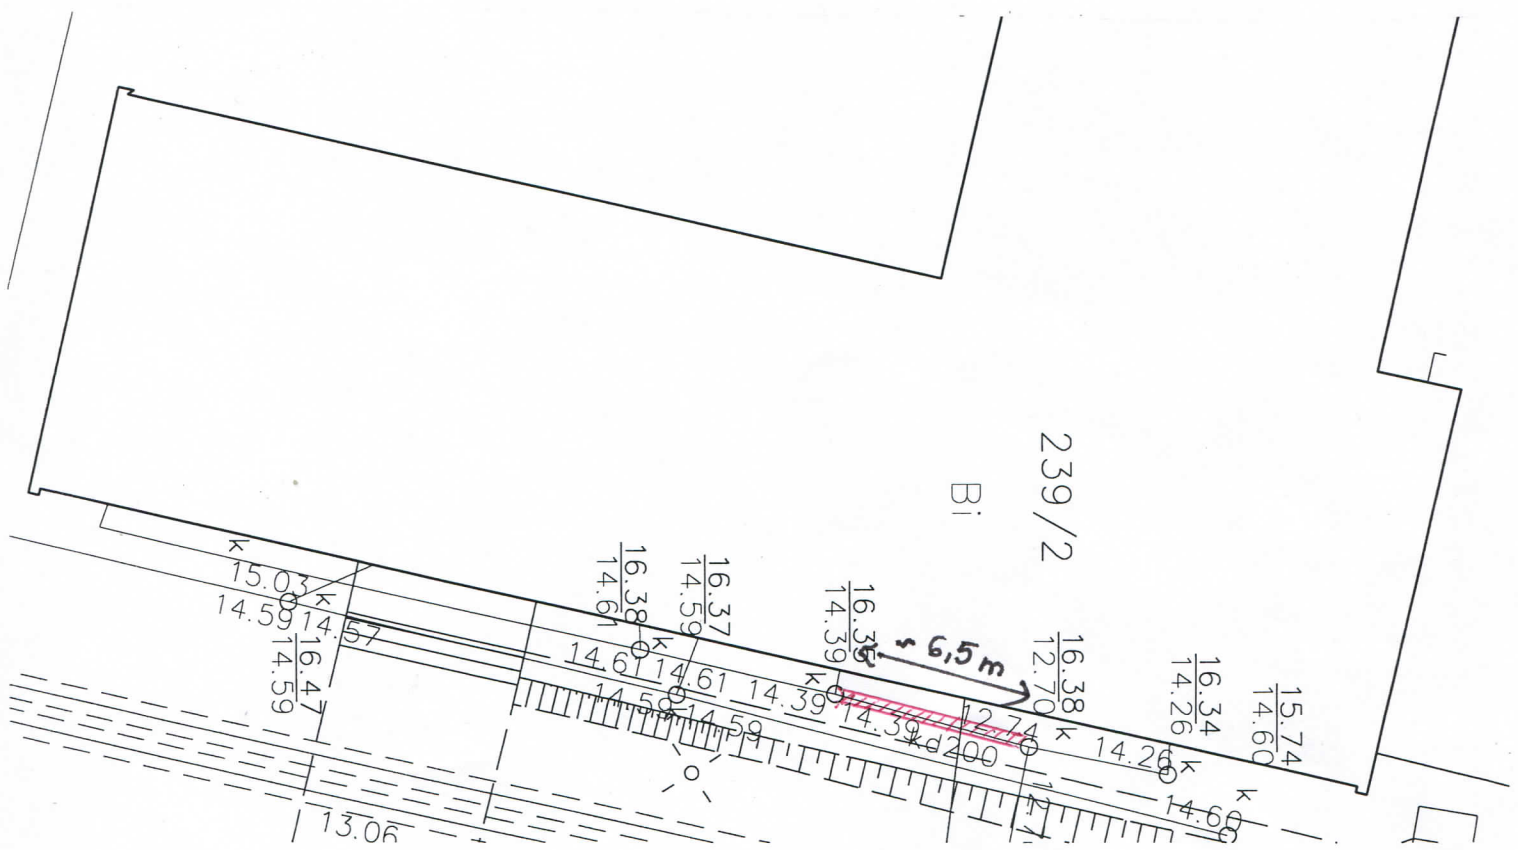

 Remontowany odcinek sieci kanalizacyjnej