


## 1. Rzut piwnicy

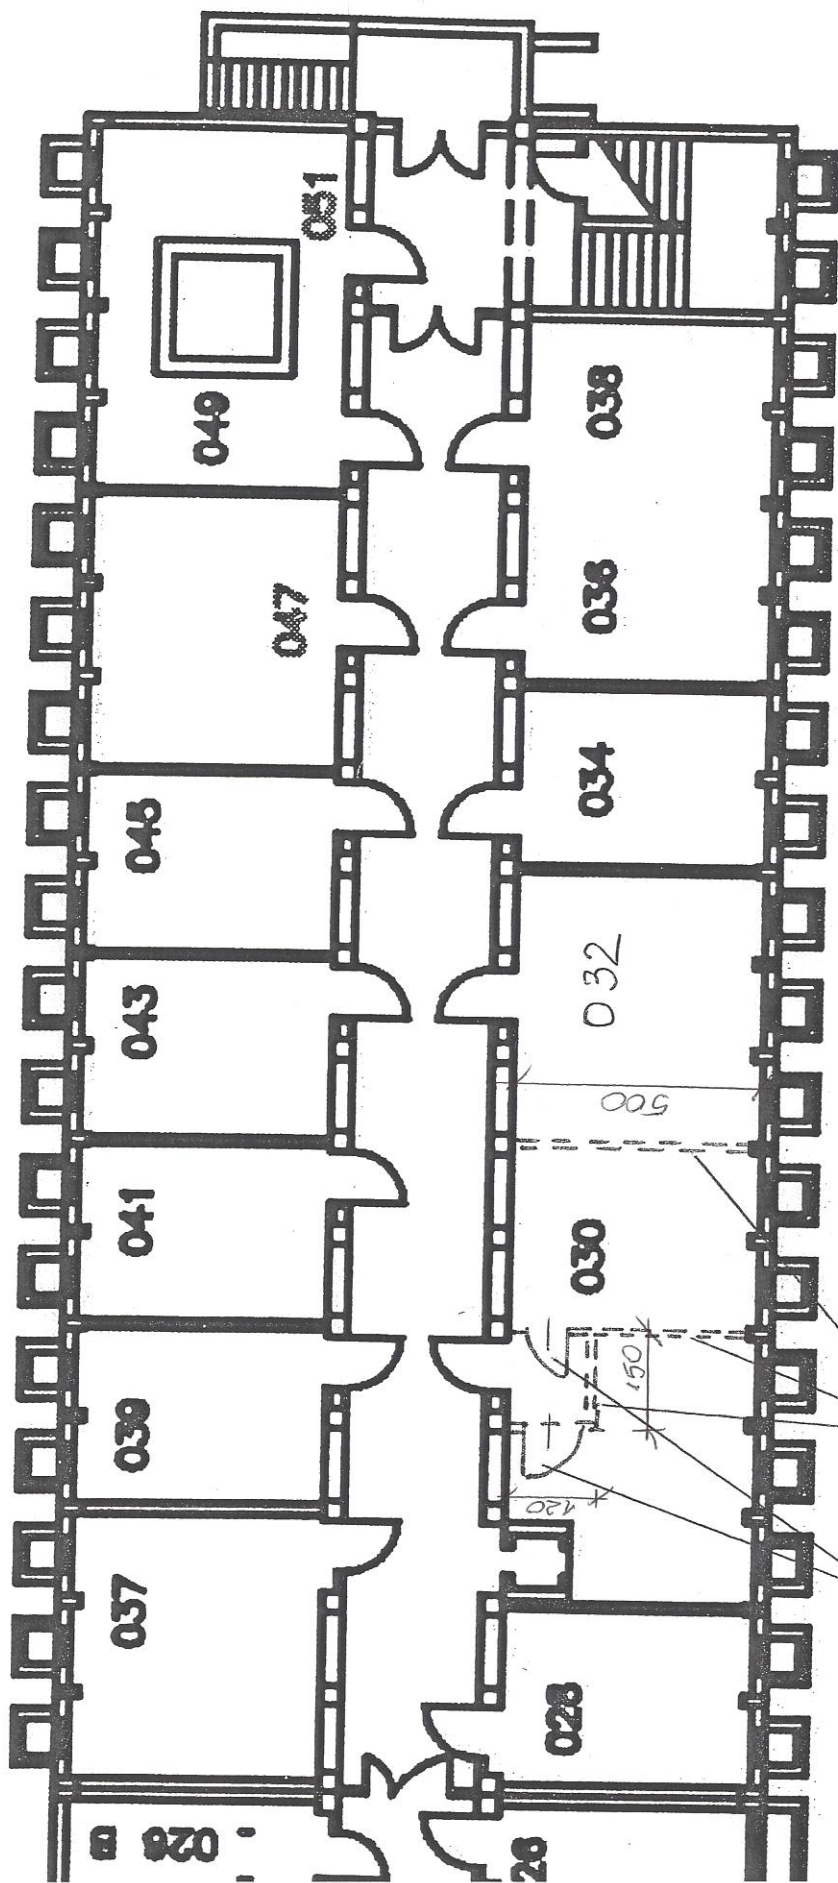

OBIEKT: Politechnika Gdańska-Budynek A Wydziału Elektroniki, Telekomunikacji i Informatyki. Gdańsk ul. Gabriela Narutowicza 11/12		
NAZWA RYSUNKU:		28.01.2013
RZUT PIWNCY		Nr rysunku: 9
Podział pomieszczeń 030		