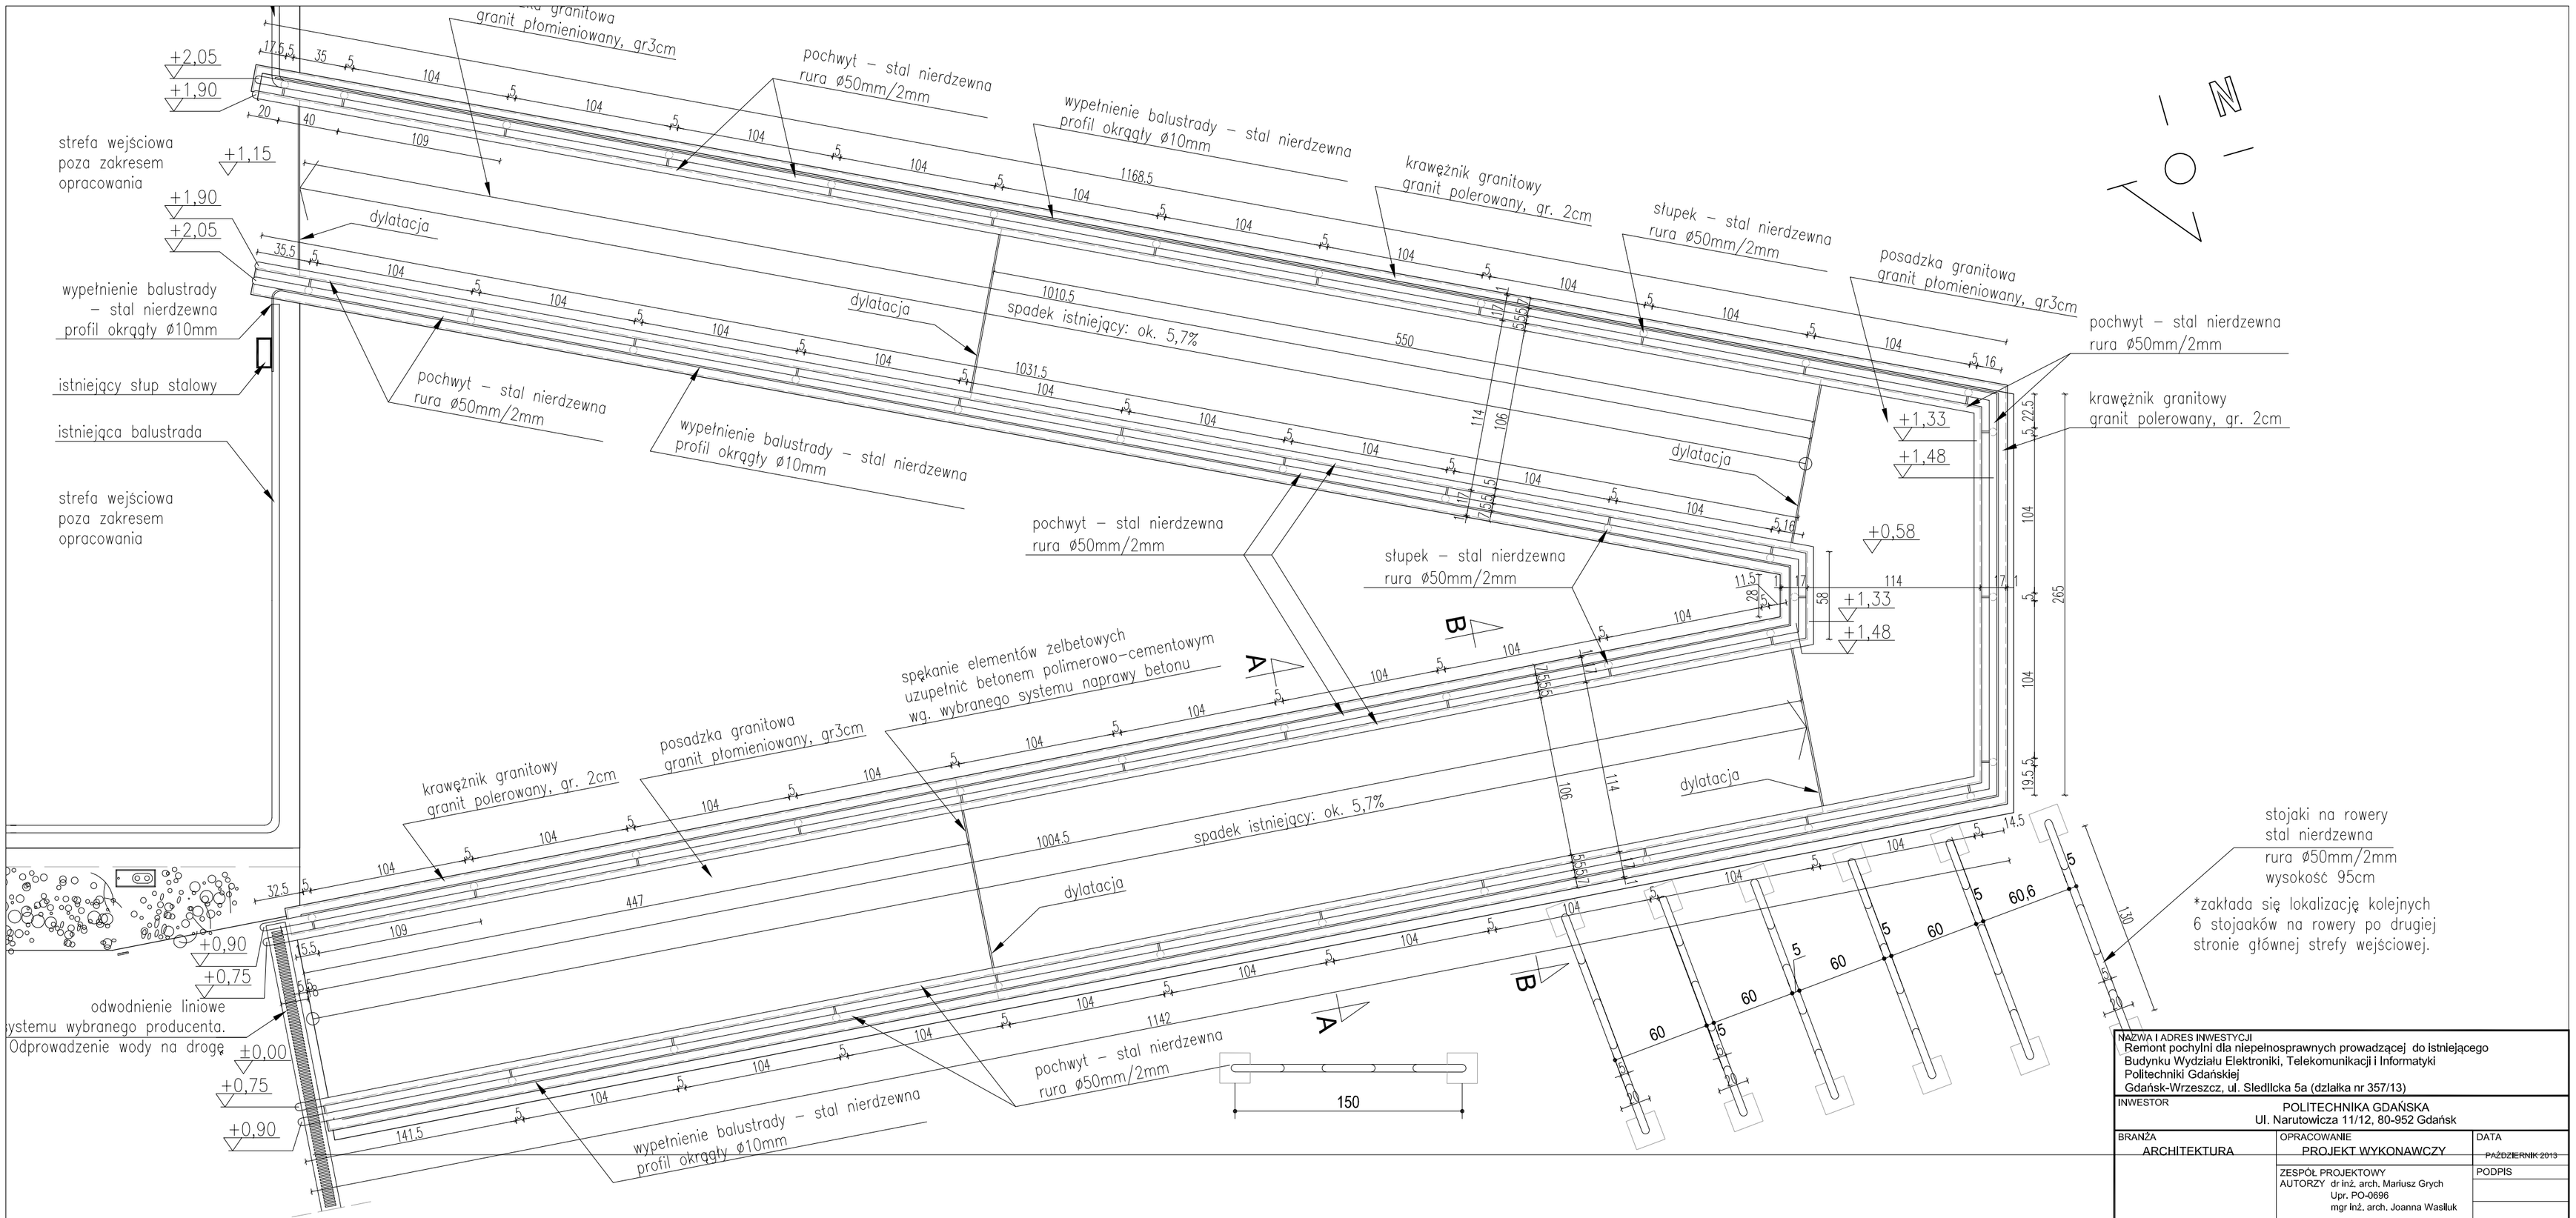

UWAGA!
NALEŻY USUNĄĆ WIERZCHNIĄ WYLEWKĘ BETONOWĄ
PRZED UZUPEŁNIENIEM NALEŻY DOKŁADNIE OCZYŚCIĆ MIEJSCA SPĘKAŃ
WYMIARY SPRAWDZIĆ Z NATURY PRZED WYKONANIEM PRAC

NAZWA I ADRES INWESTYCJI
Remont pochylni dla niepełnosprawnych prowadzącej do istniejącego Budynku Wydziału Elektroniki, Telekomunikacji i Informatyki Politechniki Gdańskiej
Gdańsk-Wrzeszcz, ul. Sledlcka 5a (dzialka nr 357/13)

INWESTOR: POLITECHNIKA GDAŃSKA
Ul. Narutowicza 11/12, 80-952 Gdańsk

BRANŻA: ARCHITEKTURA
OPRACOWANIE: PROJEKT WYKONAWCZY
DATA: ~~PAŹDZIERNIK 2013~~

ZESPÓŁ PROJEKTOWY
AUTORZY dr inż. arch. Mariusz Grych
Upr. PO-0696
mgr inż. arch. Joanna Wasiluk
mgr inż. arch. Hubert Ziniewicz

PODPIS

TYTUŁ RYSUNKU: RZUT
SKALA: 1:30
NR RYS.: A / 1