PROFIL PRZEŁOŻENIA SIECI C.O. W KANALE

1 : 100/100

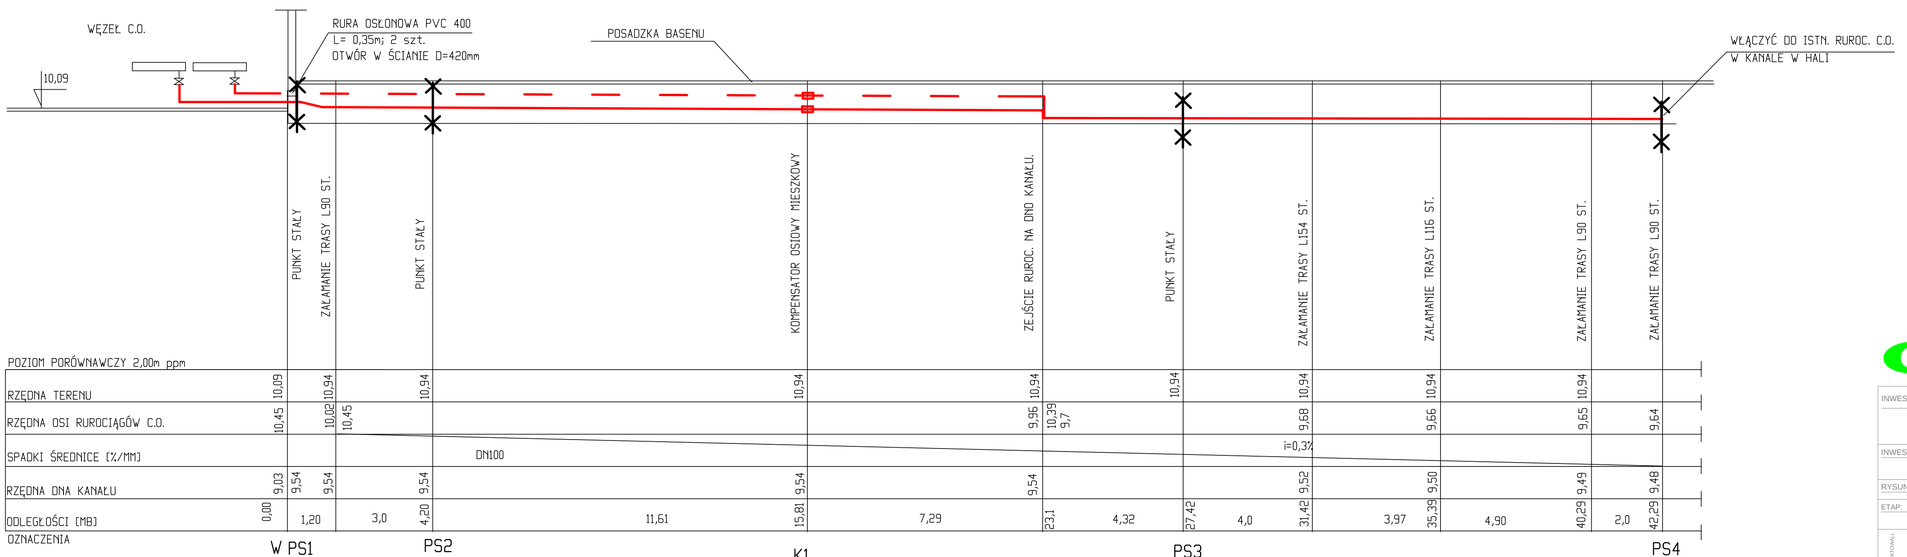

GEO - EKSPERT Sp. z o.o.

INWESTYCJA:	ROZBUDOWA BUDYNKU WYDZ. OCEANOTECHNIKI I OKRĘTOWNICTWA POLITECHNIKI GDAŃSKIEJ Z PRZEZNACZENIEM NA OBIEKT BASENU MODELOWEGO I POM. DYDAKTYCZNE - W GDAŃSKU PRZY UL. DO STUDZIENKI 16A (dz.nr 357/13 obręb 55).
INWESTOR:	POLITECHNIKA GDAŃSKA WYDZIAŁ OCEANOTECHNIKI I OKRĘTOWNICTWA. GDAŃSK, ul. G.NARUTOWICZA 11/12
RYSUNEK:	PROFIL PRZEŁOŻENIA SIECI C.O. W KANALE
ETAP:	PROJEKT WYKONAWCZY

PROJEKTOWAŁ:	inż. Henryk Etmański	nr upr GT-III-630/589/77		data: 08.2013
		nr upr		skala: 1 : 100
SPRAWDZIŁ:	mgr inż. Dariusz Stefanowski	nr upr 120/GD/00		rys. nr: 2