


Widok wnętrza kontenera reaktora SBR z góry

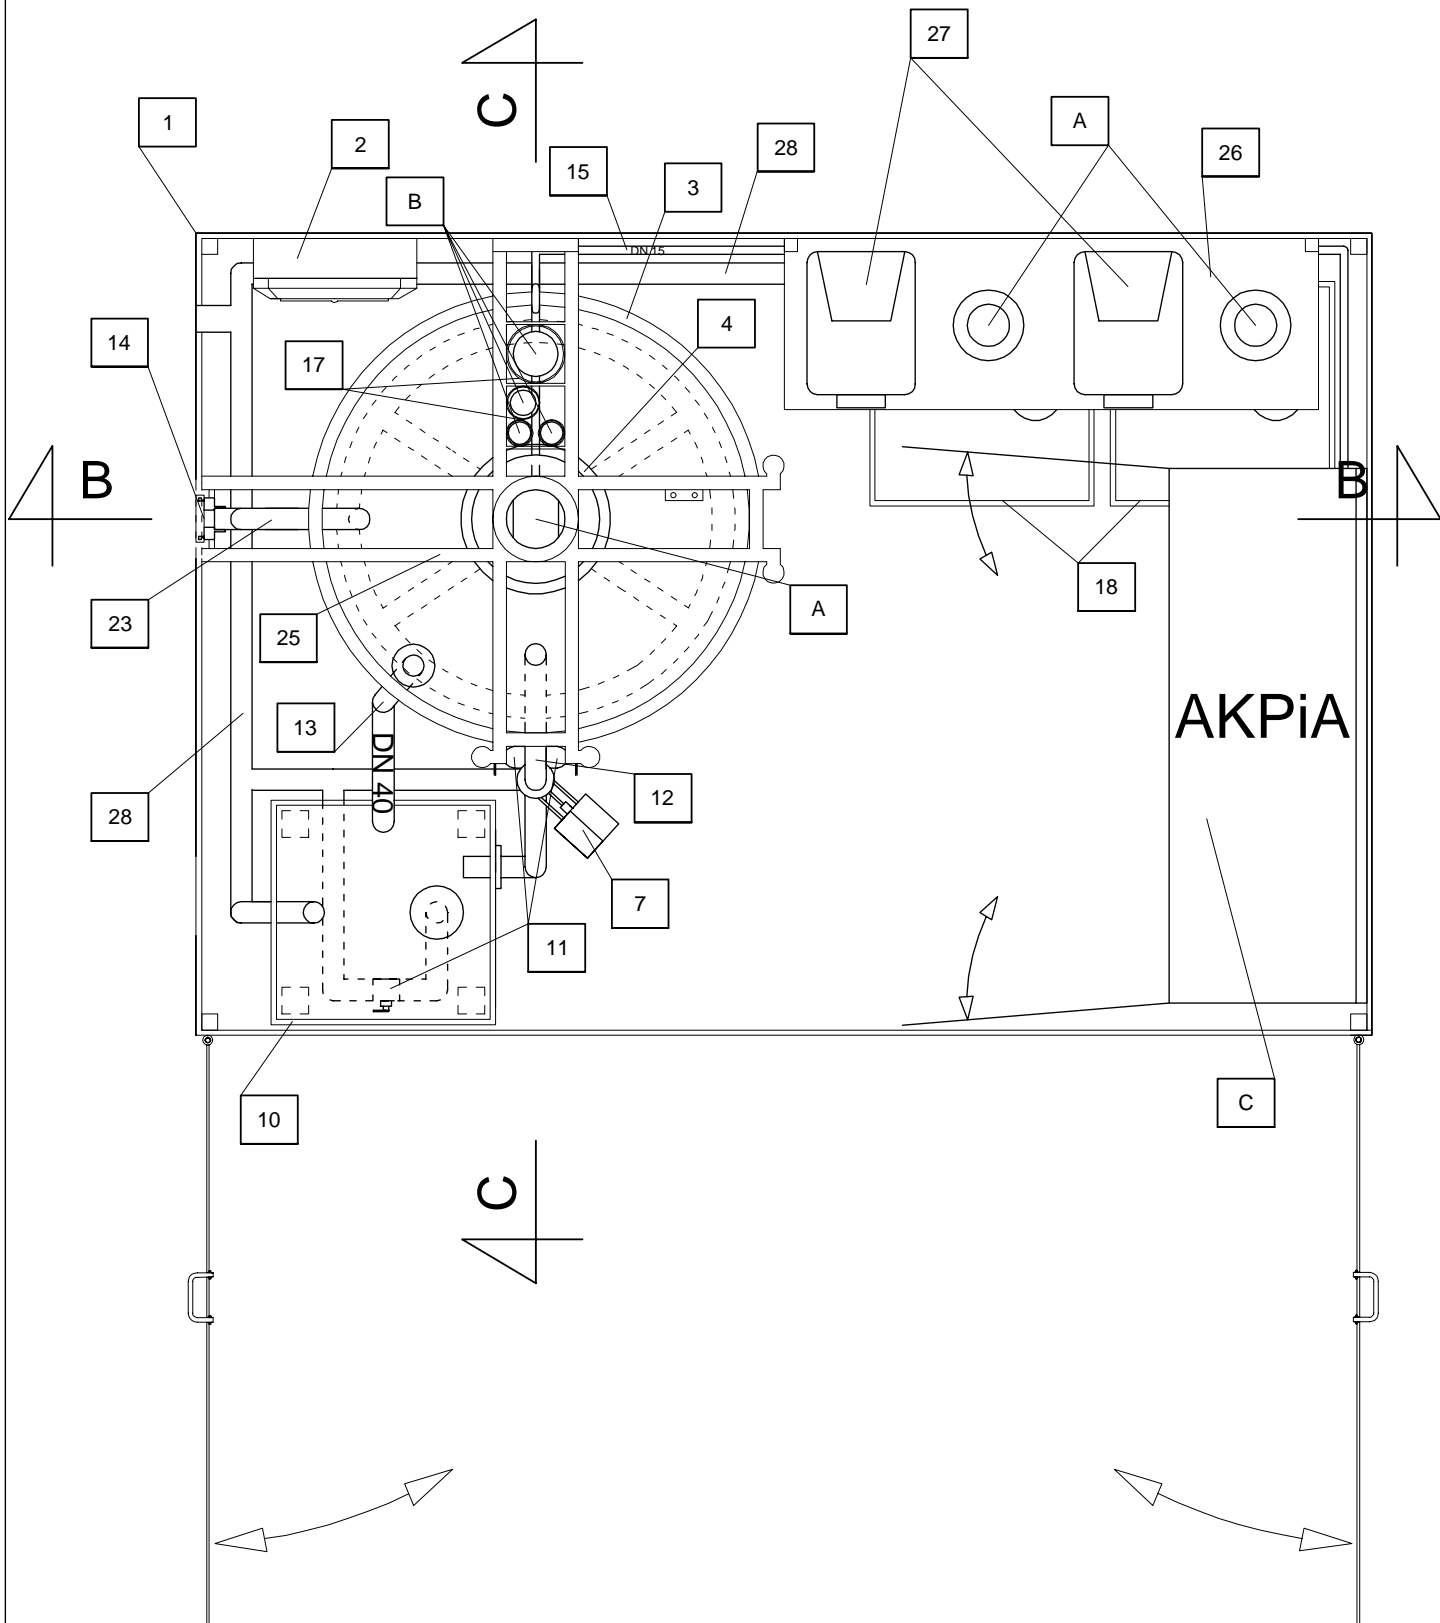

Politechnika Gdańska Wydział Inżynierii Lądowej i Środowiska Katedra Inżynierii Sanitarnej			
Tytuł: Projekt mobilnego reaktora SBR.			
Autor: mgr inż. Arkadiusz Binek	Data:	Podpis:	Skala: 1:10
Tytuł rysunku: Widok wnętrza kontenera reaktora SBR z góry,			Nr rys. 2