


Rys. 7 Wstępne rozmieszczenie podzespołów paneli fotowoltaicznych na dachu budynku

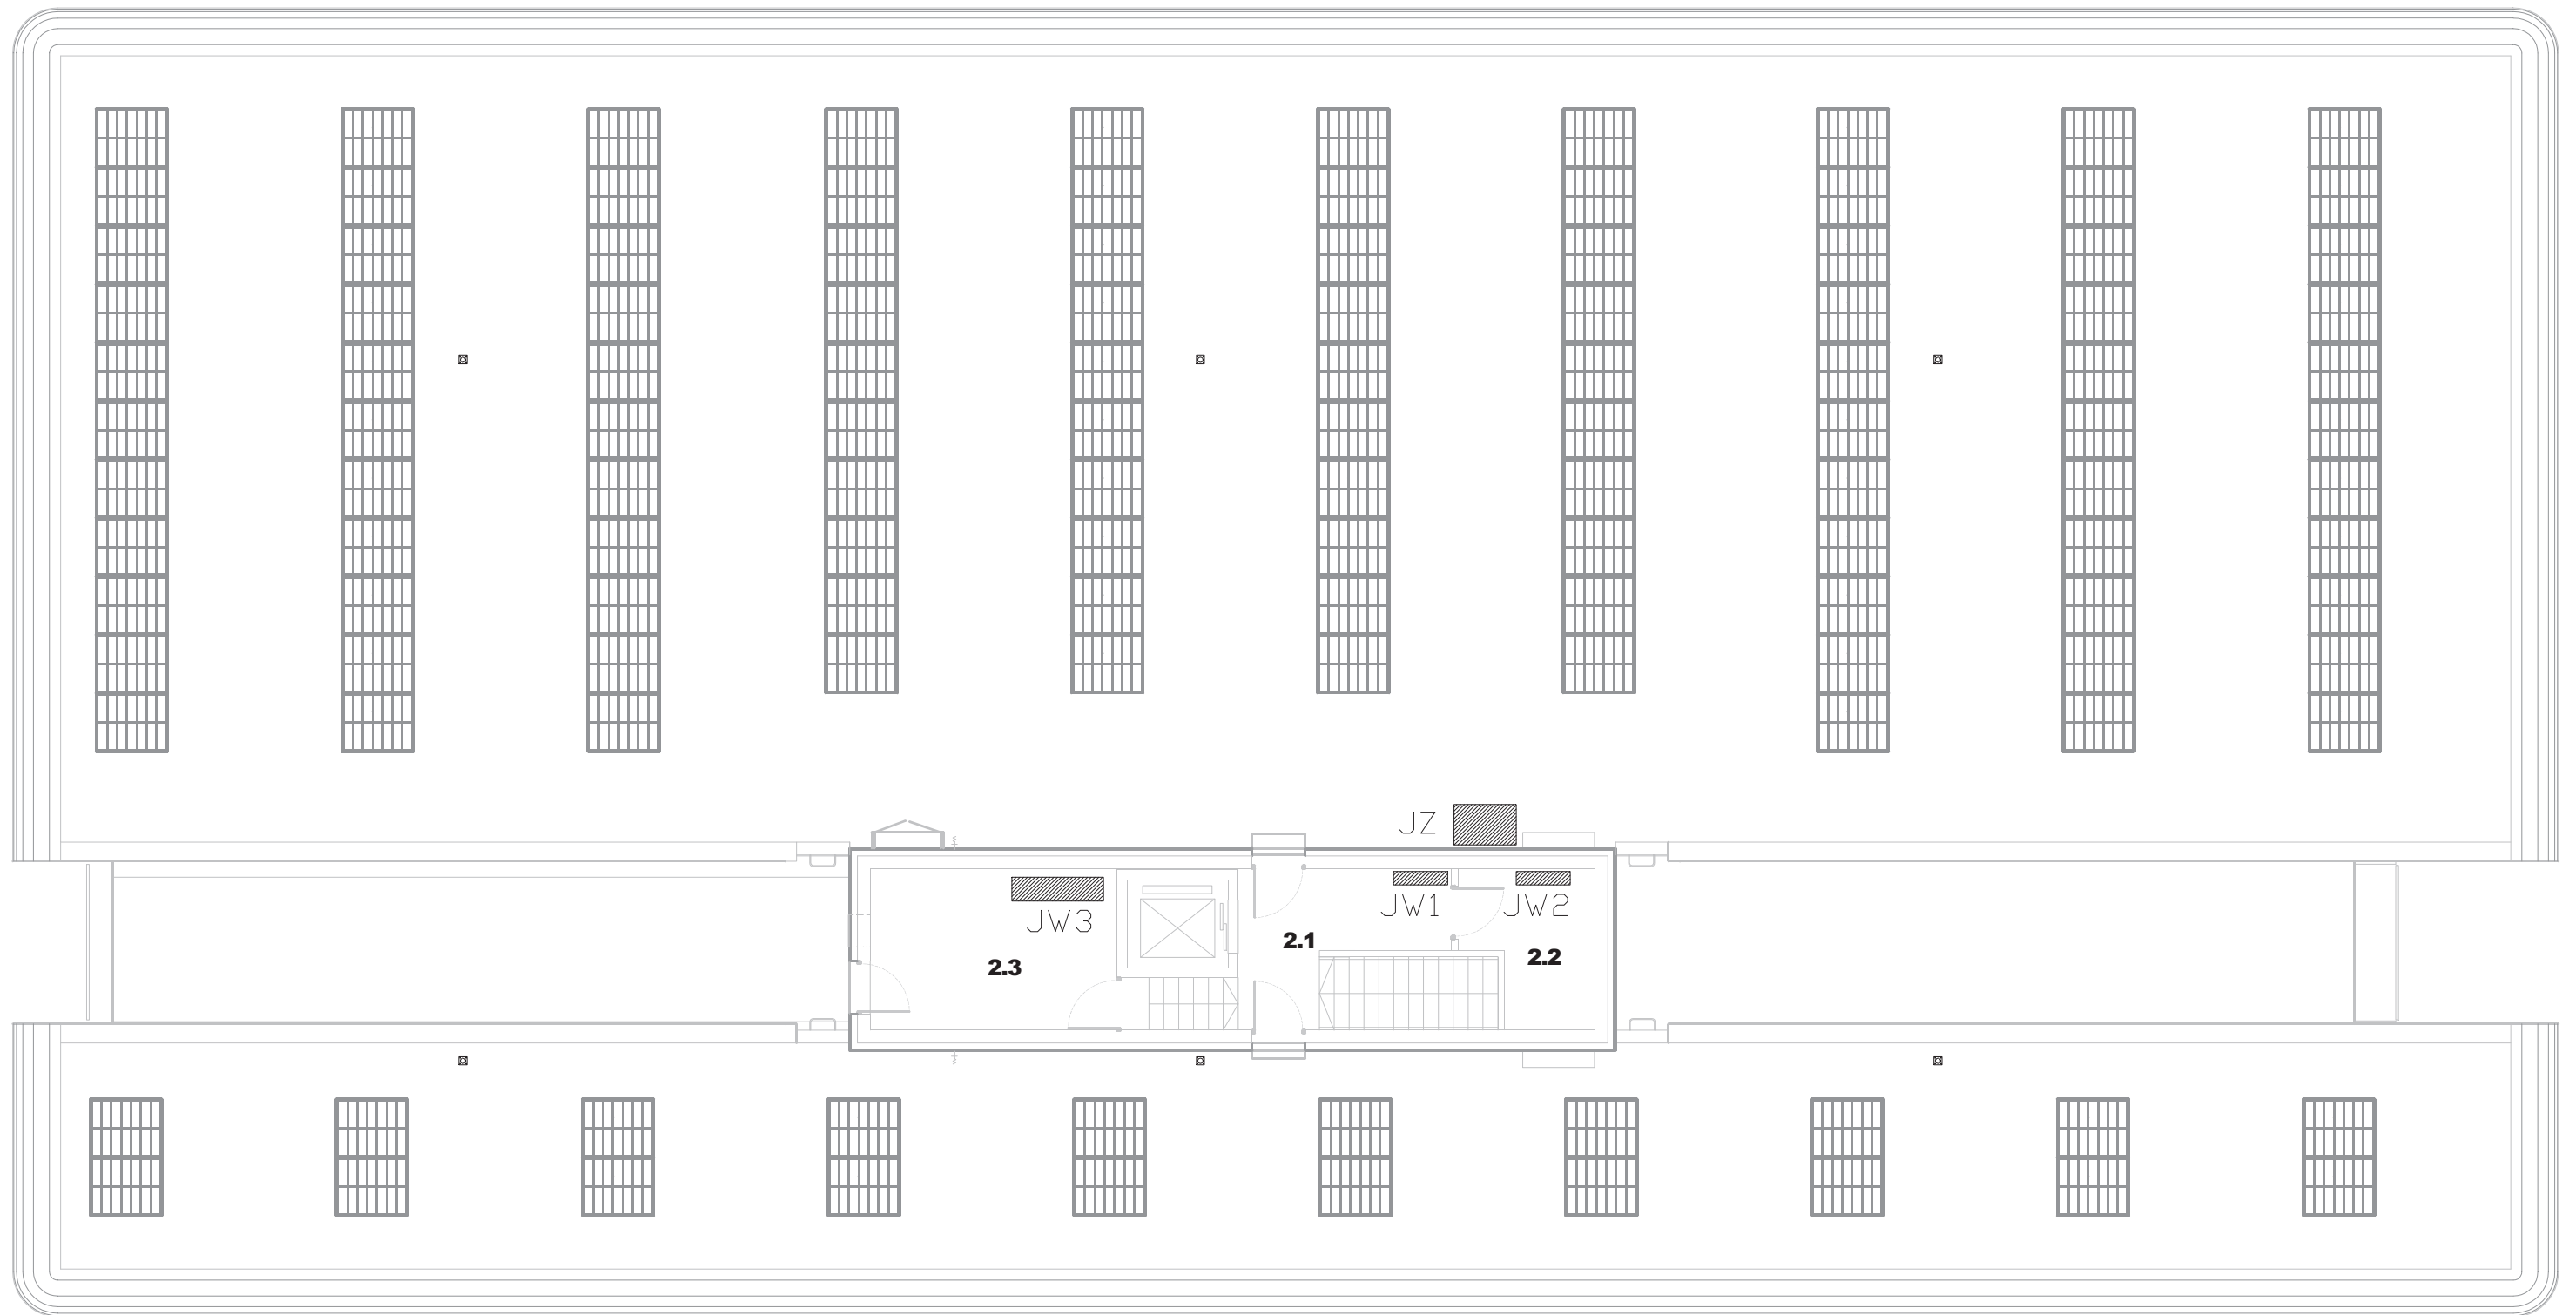

Rys. 8 Wstępne rozmieszczenie jednostek klimatyzacyjnych w Laboratorium