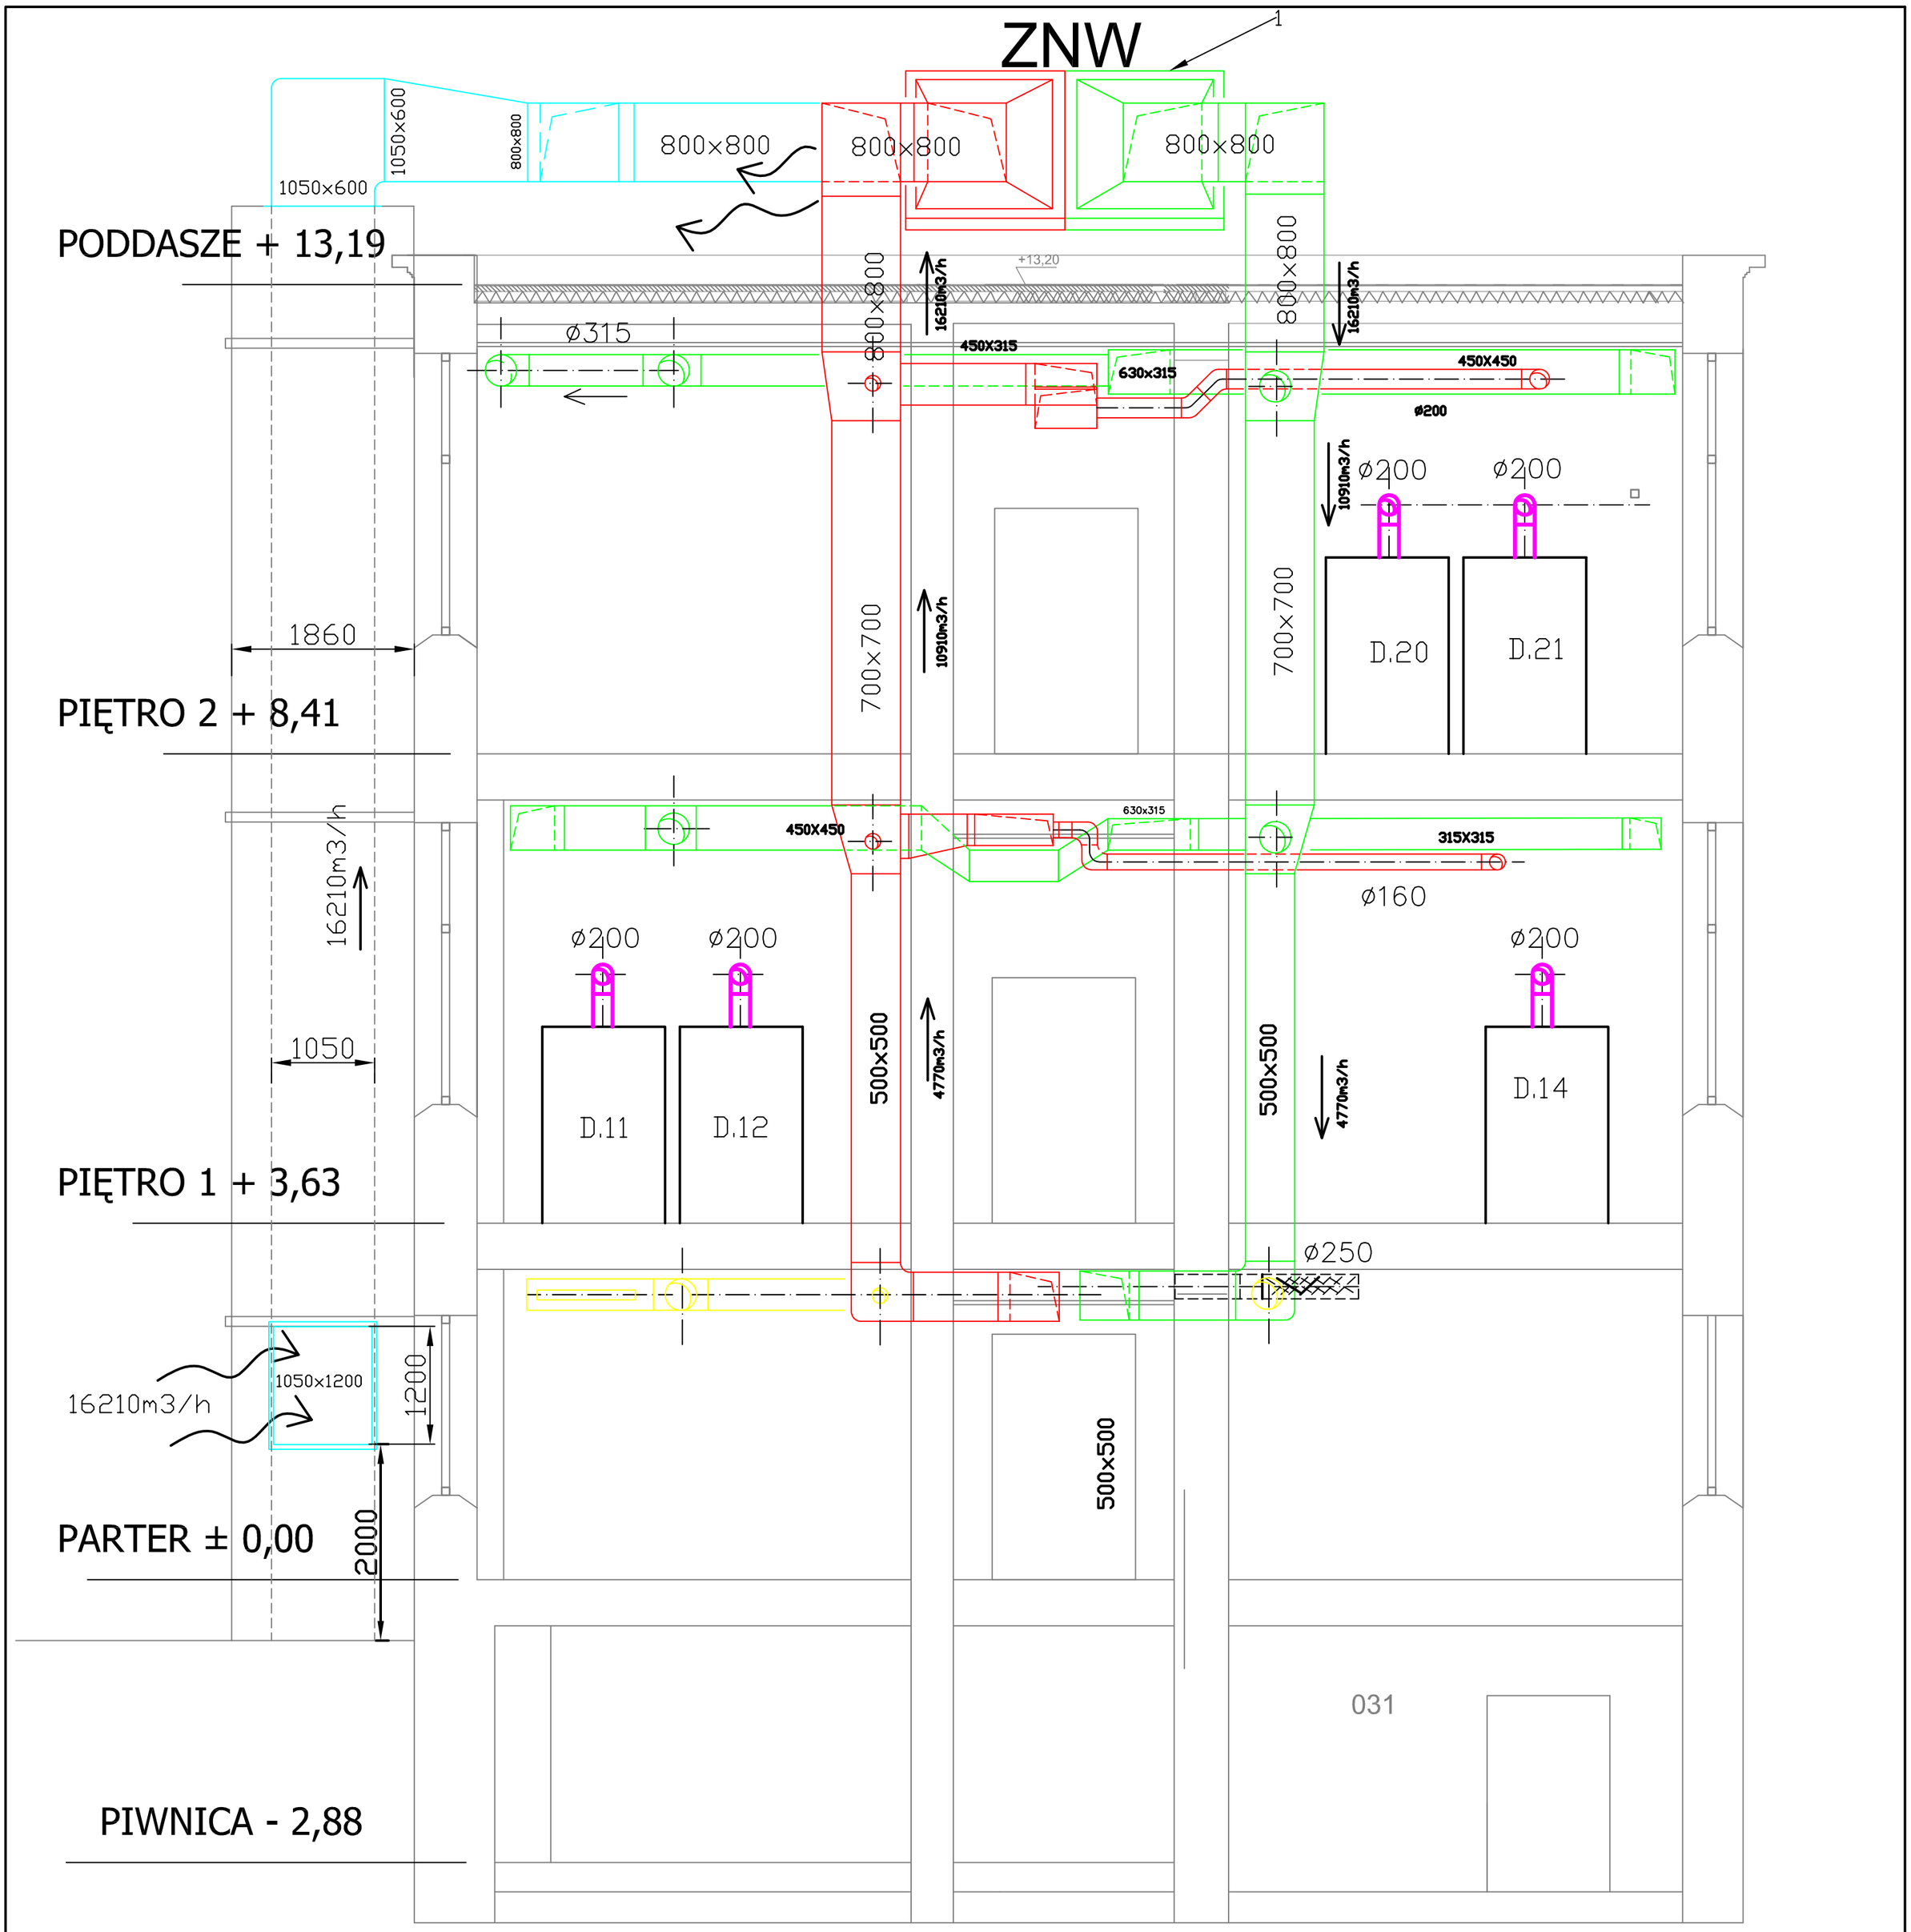

OZNACZENIA:

PRZEKRÓJ A-A

ZNW — CENTRALA NAWIEWNO–WYCIĄGOWA

ZN — CENTRALA NAWIEWNA

ZW — CENTRALA WYWIEWNA

WYWIEW — CZERPANIE

NAWIEW — WYRZUT

WYWIEW Z DYGESTORIÓW

ø250 — INSTALACJA ISTNIEJĄCA (BEZ ZMIAN)

XXX — INSTALACJA POZA TYM OPRACOWANIEM (WSTĘPNA KONCEPCJA)

PION W GÓRĘ I W DÓŁ (kanał z blachy)

PION W GÓRĘ (kanał z blachy)

PION W DÓŁ (kanał z blachy)

nazwa projektu :	*Projekt WYKONAWCZY WENTYLACJA MECHANICZNA OGÓLNA I STANOWISKOWA WYTYCZNE WYBURZEŃ*
lokalizacja :	*Gdańsk ul. Narutowicza (Budynek Chemii A skrzydło dobudowane)*
branża :	*wentylacja, klimatyzacja*
projektował:	*mgr inż. Wojciech Kowiel* upr.proj.1848/Gd/85 spec.: instalacyjna
opracował:	*inż. Grzegorz Walukiewicz*
sprawdził:	
nazwa rysunku :	*PRZEKRÓJ A–A*

BIURO TECHNICZNE
KOWIEL
83–050 Bąkowo k. Gdańska
ul. Wieczarnych Mgieł 21
tel./fax (0 58) 346 80 26

inwestor: *Politechnika Gdańska*

skala : *1:50*

data : V 2014 r.

nr rys. : 5

licencja Autodesk Architectural Desktop 2004 GB nr ser.341–04585832 dla BIURO TECHNICZNE KOWIEL