


ZAŁ. 17 - CENTRUM EKO - INNOWACJI / HYDRO / ŻELBET  
- LOKALIZACJA INWESTYCJI - ZADAŃ 1, 2, 3

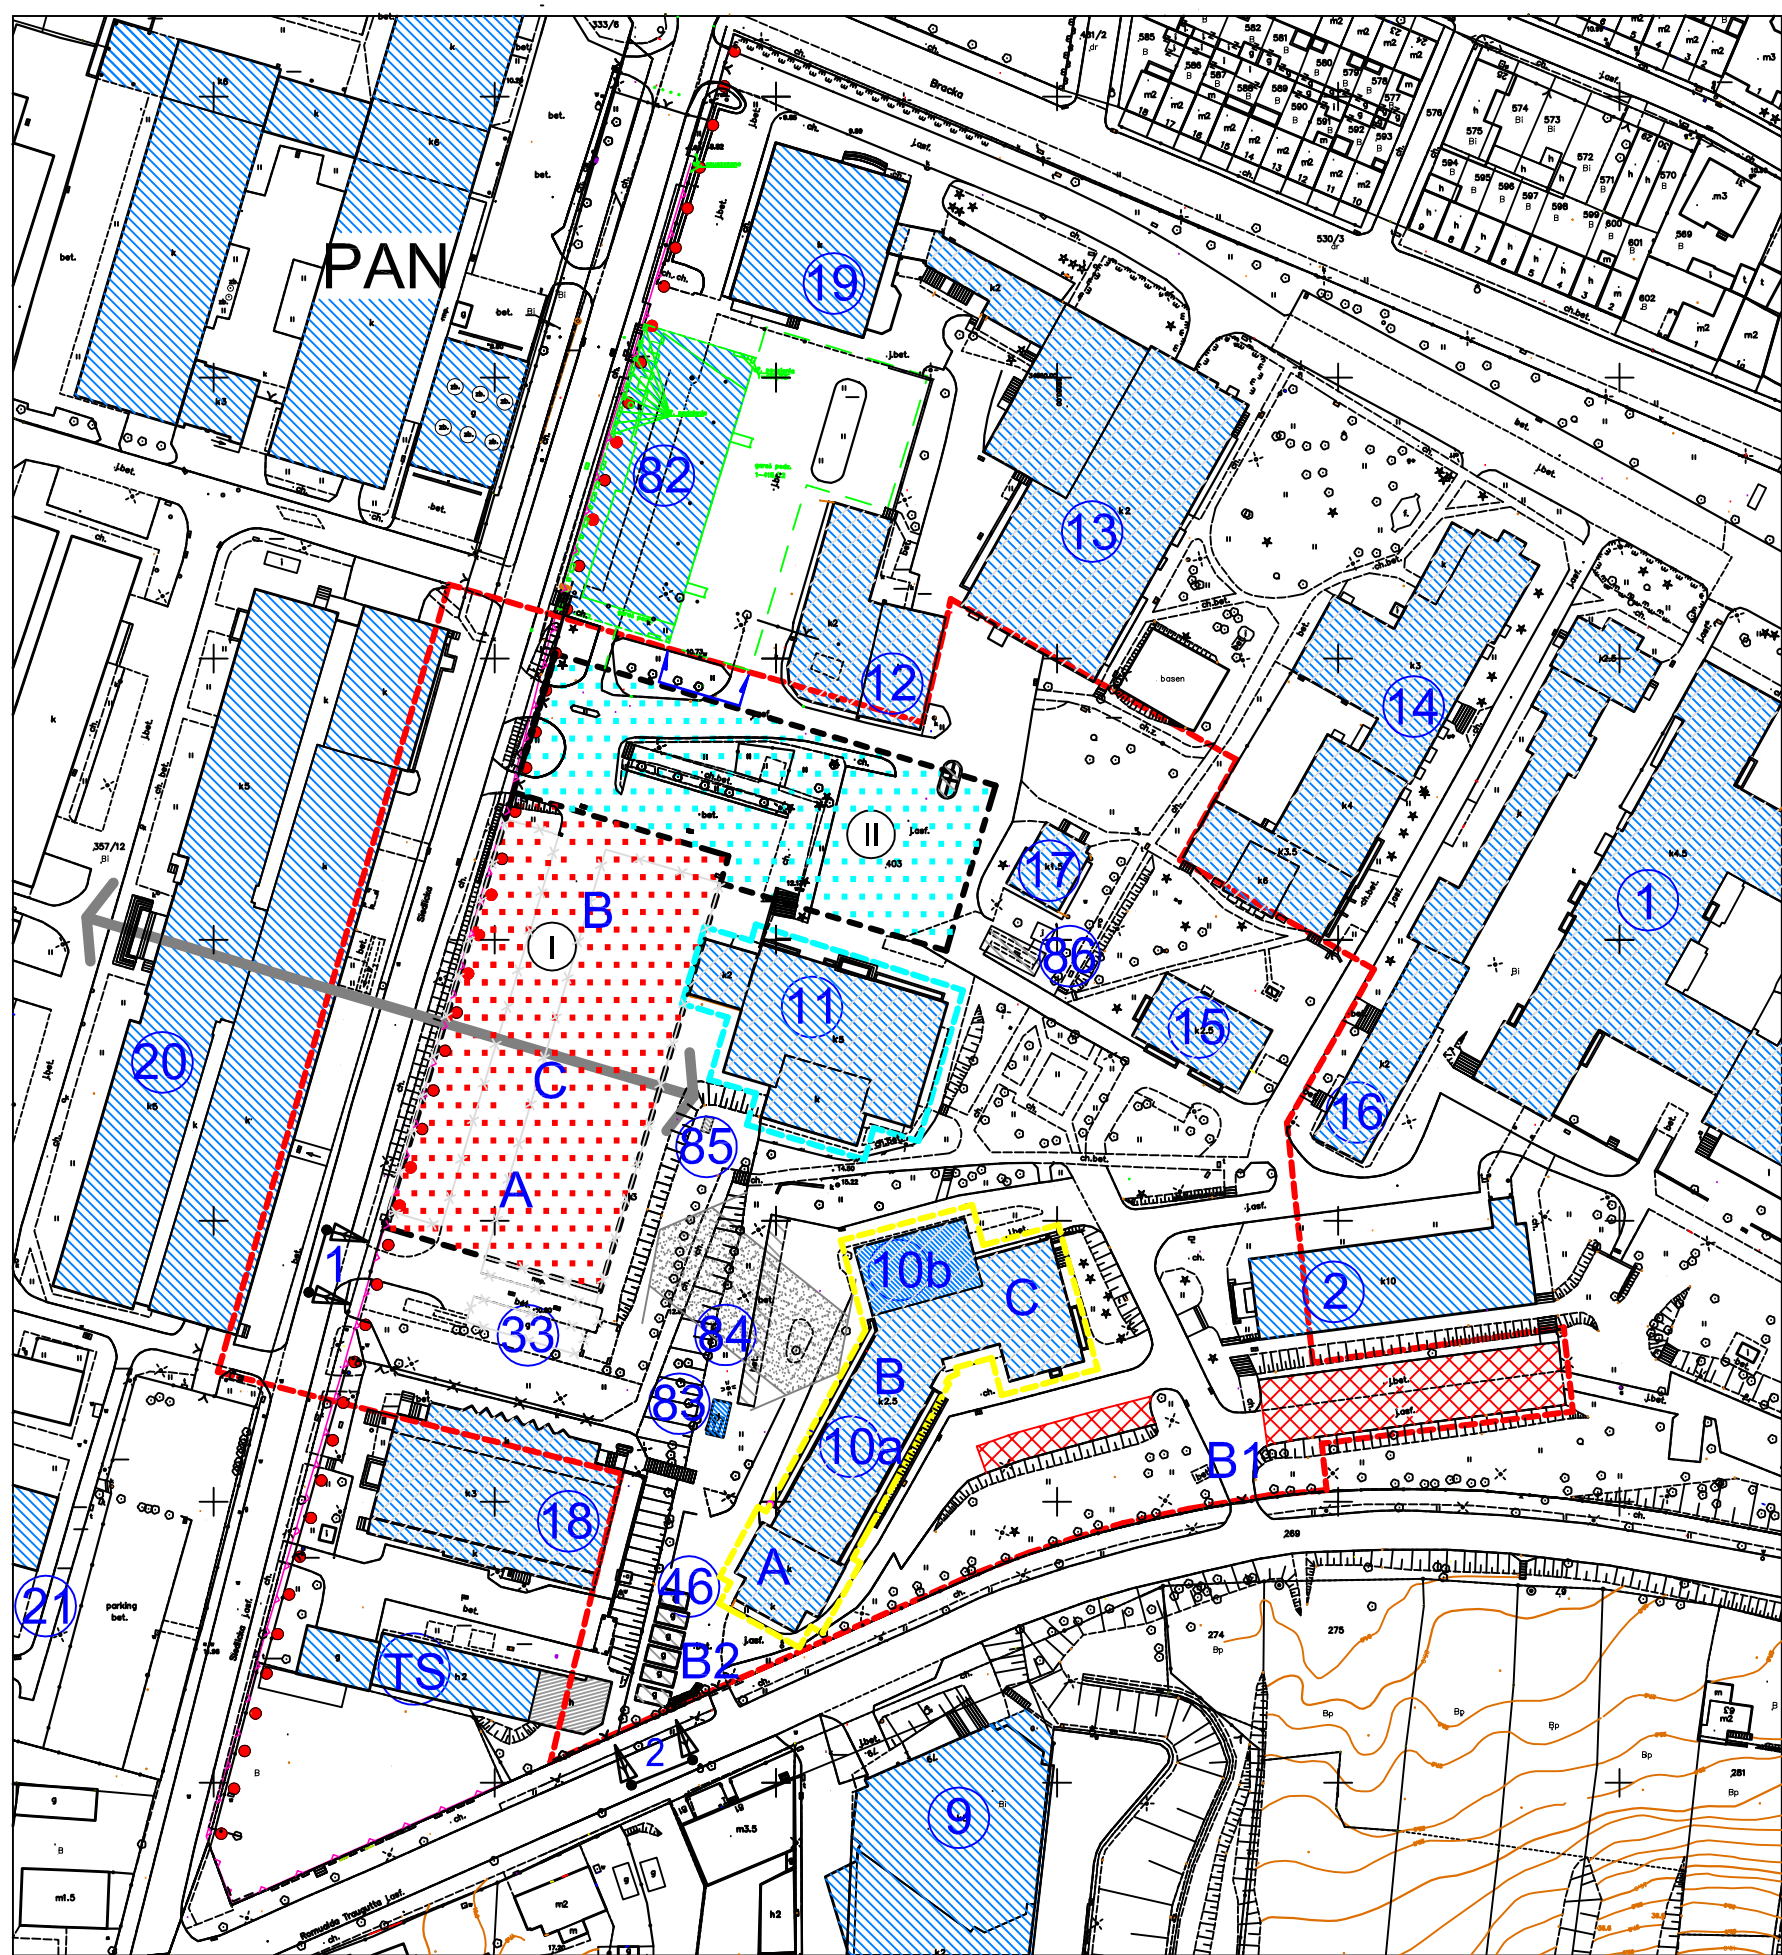

LEGENDA:

- granicze opracowania - zadanie 1 - III etap inwestycji
- zadanie 2
- zadanie 3
- parkingi do zachowania
- budynki istniejące PG
- budynki istniej. - inne
- budynki PG do likwidacji 40 - Dział Eksploatacji HALA - Hala WILIS
- linia zabudowy
- proj. pasaż pleszy (3,5m)

- potencjalne miejsce zjazdu do garażu podziemnego
- przestrzeń połączenia garaży podziemnych Nanotechnologii B oraz Centrum Eko-Innowacji
- zadanie 1 - I etap inwestycji - część nadziemna "A", "B", "C" oraz podziemna
- zadanie 1 - II etap inwestycji - część podziemna - garaż
- obiekty istn. inne do rozbiórki / przeniesienia
- oś kompozycyjna łącznika "C"
- ciąg pieszy - kładka pomiędzy WILIS - ŻELBET (10a) a CEI
- element w nawierzchni - obrys chłodni kominowej - do otwarcia
- bramy B1, B2 - kierunki / przejścia dla pieszych łączące teren kampusu z budynkiem WZIE (9)
- budynki istniejące PG objęte ochroną konserwatorską

NR	OBIEKT - NAZWA - FUNKCJA
1	GMACH GŁÓWNY
2	GMACH "B"
9	WYDZIAŁ ZARZĄDZANIA I EKONOMII
10a	WYDZIAŁ INŻYNIERII ŁADOWEJ I ŚRODOWISKA - ŻELBET
10b	WYDZIAŁ INŻYNIERII ŁADOWEJ I ŚRODOWISKA - LABORAT.
11	WYDZIAŁ INŻYNIERII ŁADOWEJ I ŚRODOWISKA - KUCHNIA
12	WYDZIAŁ INŻYNIERII ŁADOWEJ I ŚRODOWISKA - KUCHNIA
13	WYDZIAŁ MECHANICZNY - LABORAT. MASZYNOWE
14	WYDZIAŁ ELEKTROTECHNIKI I AUTOMATYKI
15	WYDZIAŁ CHEMICZNY - BUDYNEK D
16	WYDZIAŁ MECHANICZNY - HYDROMECHANIKA
17	DZIAŁ GOSPODARCZY - DZ. TRANSPORTU - "MISJÓWKA"
18	STUDENCKIE CENTRUM "BRATNIAK"
19	AUDITORIUM NOVUM
20	WYDZIAŁ MECHANICZNY
21	W. ELEKTRONIKI, TELEKOMUNIKACJI I INFORMATYKI - "A"
33	MAGAZYN WYDZIAŁU HYDROTECHNIKI
40	DZIAŁ EKSPLOATACJI
46	DZIAŁ GOSPODARCZY - GARAŻE
82	NANOTECHNOLOGIA "B"
83	TRAFOSTACJA
84	WILIS - SKŁAD KRUSZYWA
85	WILIS - AGREGAT PRĄDOTWÓRCZY
86	NAJAZD
TS	PAWILON "TECHNO-SERWIS"
PAN	INSTYTUT MASZYN PRZEPŁYWOWYCH PAN

Skala 1:500